




1. MINTAKERESZTMETSZET: 8135 sz. állami mellékút tervezett mintakeresztmetszet

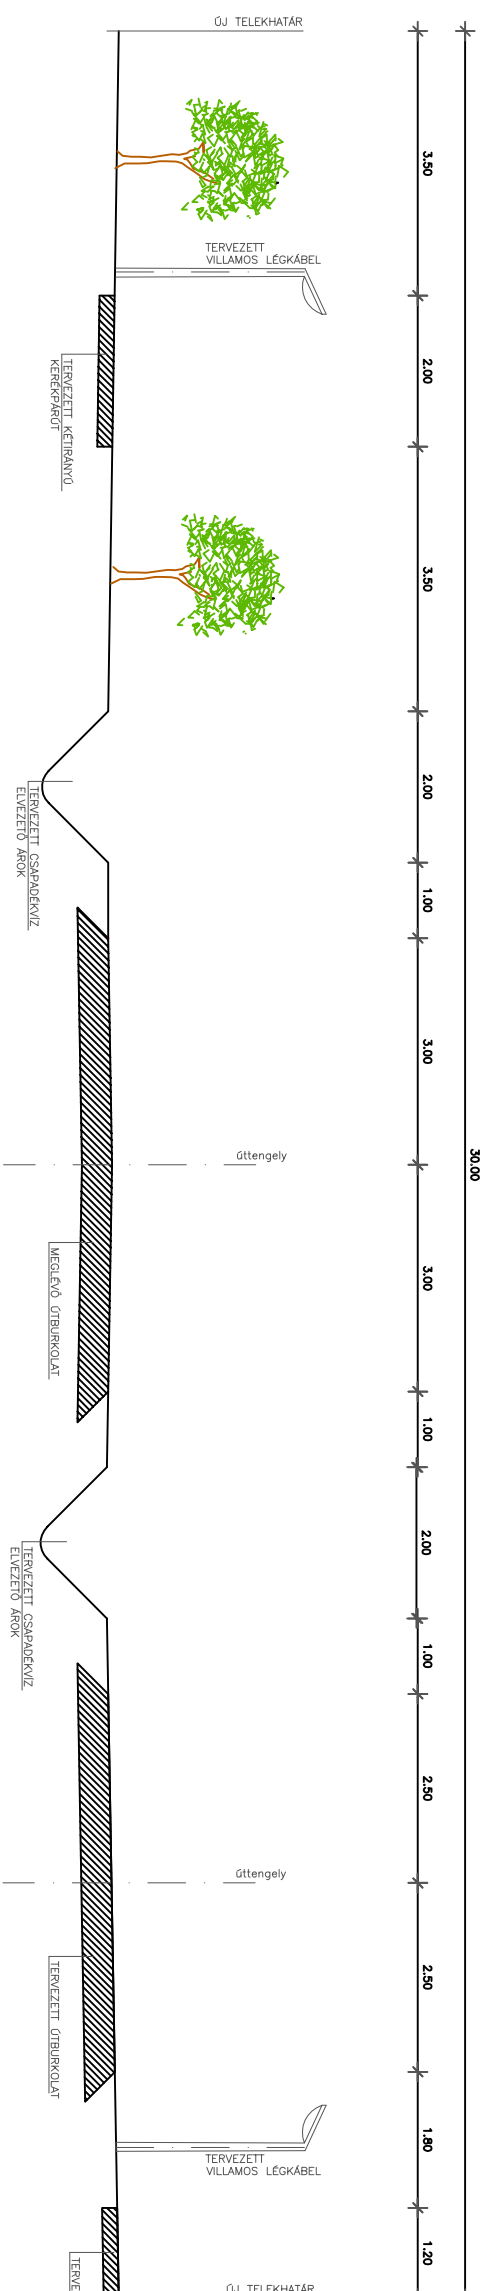

2. MINTAKERESZTMETSZET: Gazdasági területen belüli út tervezett mintakeresztmetszet

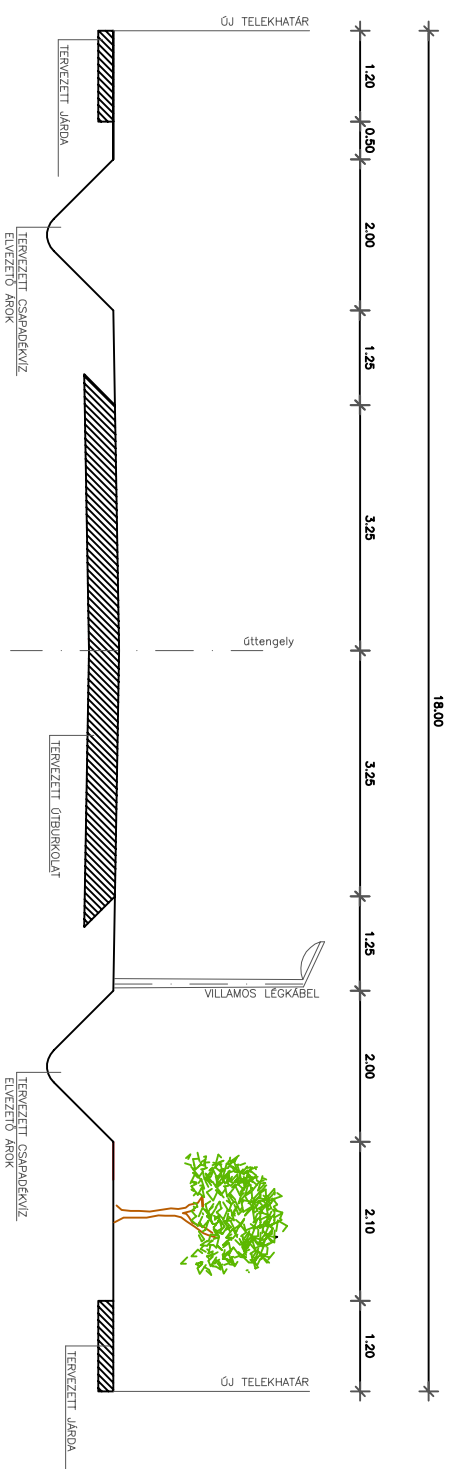

3. MINTAKERESZTMETSZET: Tervezett kétirányú kerékpárút és gyalogút a lakóterületek felé

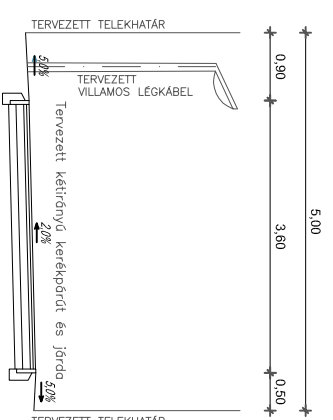

	TALENT - PLAN Tervező, Szolgáltató és Kereskedelmi Kft. 9023 Győr, Richier J. u. 11. Tel: (96) 418-373, Fax: (96) 418-699 www.talent-plan.hu, talent_plan@arrabonet.hu	NEMETH GYÜLLAI vezető településtervező TT1-08-0066	KISBÉR VÁROS ÖNKORMÁNYZATA 2870 Kisbér, Széchenyi u. 2.	NEMOKMÁVSZIDALUM 2016. június M=1:100
	MIKLÓSI ATTILA közlekedés vezetőtervező K1d-1/08 513	KISBÉR VÁROS TELEPÜLÉSRENDEZÉSI TERV MÓDOSÍTÁS	MUNKASZÁM: 16061	TERVEZŐ: ALÁTÁMASZTÓ
TÓTH CSABA építészmérnök	RALZ MEGNEVEZÉS: Mintakeresztmetszelvek			