

KISBÉR VÁROS
TELEPÜLÉSRENDÉZÉSI TERV MÓDOSÍTÁS
TELEPÜLÉSSZERKEZETI TERV
(RÉSZLET)
M 1:5 000

Jelmagyarázat:


Terrületfelhasználások:	Lakóterületek:	Erdőterület:
Lk Kisvárosias lakóterület	Lke Kertvárosias lakóterület	Ev Véderdő
Lf Falusias lakóterület	Vt Településközpont vegyes terület	Eg Gazdasági erdő
Gksz Kereskedelmi, szolgáltató gazdasági terület	Gip/2,0 Mezőgazdasági terület	Má-k Kiskertes mezőgazdasági terület
Gip Ipari gazdasági terület	Má Általános mezőgazdasági terület	Má Általános korlátozott mezőgazdasági terület
Kmg Mezőgazdasági major	Má-1 Legelő terület	Má-1 Általános korlátozott mezőgazdasági terület
Üdülő terület:	Üü Üdülőkáphas üdülőterület	V Vizgazdálkodási terület
Üh Hérvégkázás üdülőterület	Ük Hérvégkázás üdülőterület	Egyéb:
Különleges terület:	Kv Vasárterület	Bánványzati joggal terhelt terület
Kv Vasárterület	Kt Temető terület	Védőtáv
Kb Nyersanyagtelephely (bánya)	Kh Hulladékkezelés, ártalmatlanítás, hulladékudvar	Közlekedés:
Ksp Sportlétesítmény	Kmg Mezőgazdasági üzemi terület	Meglévő főút
Khon Honvédelmi célú terület	Kö Közműterület	Településközi utak, gyűjtőutak
Közlekedési és közmű terület:	Köü Közüti közlekedési terület	Gyalogút
KÖ Közműterület	KÖk Vasút terület	Tervezett gyalogút
Zöldterület:	Z Zöldterület	Tervezett kerékpárút
		Tervezett kerékpárút

Szabályozási elemek:

	Közigazgatási határ
	Beeépítésre szánt terület határa
	Terrületfelhasználás határa
	Építési övezet határa
	Tervezési terület határa

Jóváhagyva a .../2016.(...) KVÖkt. határozattal!

"Készült az állami alapadatok felhasználásával."

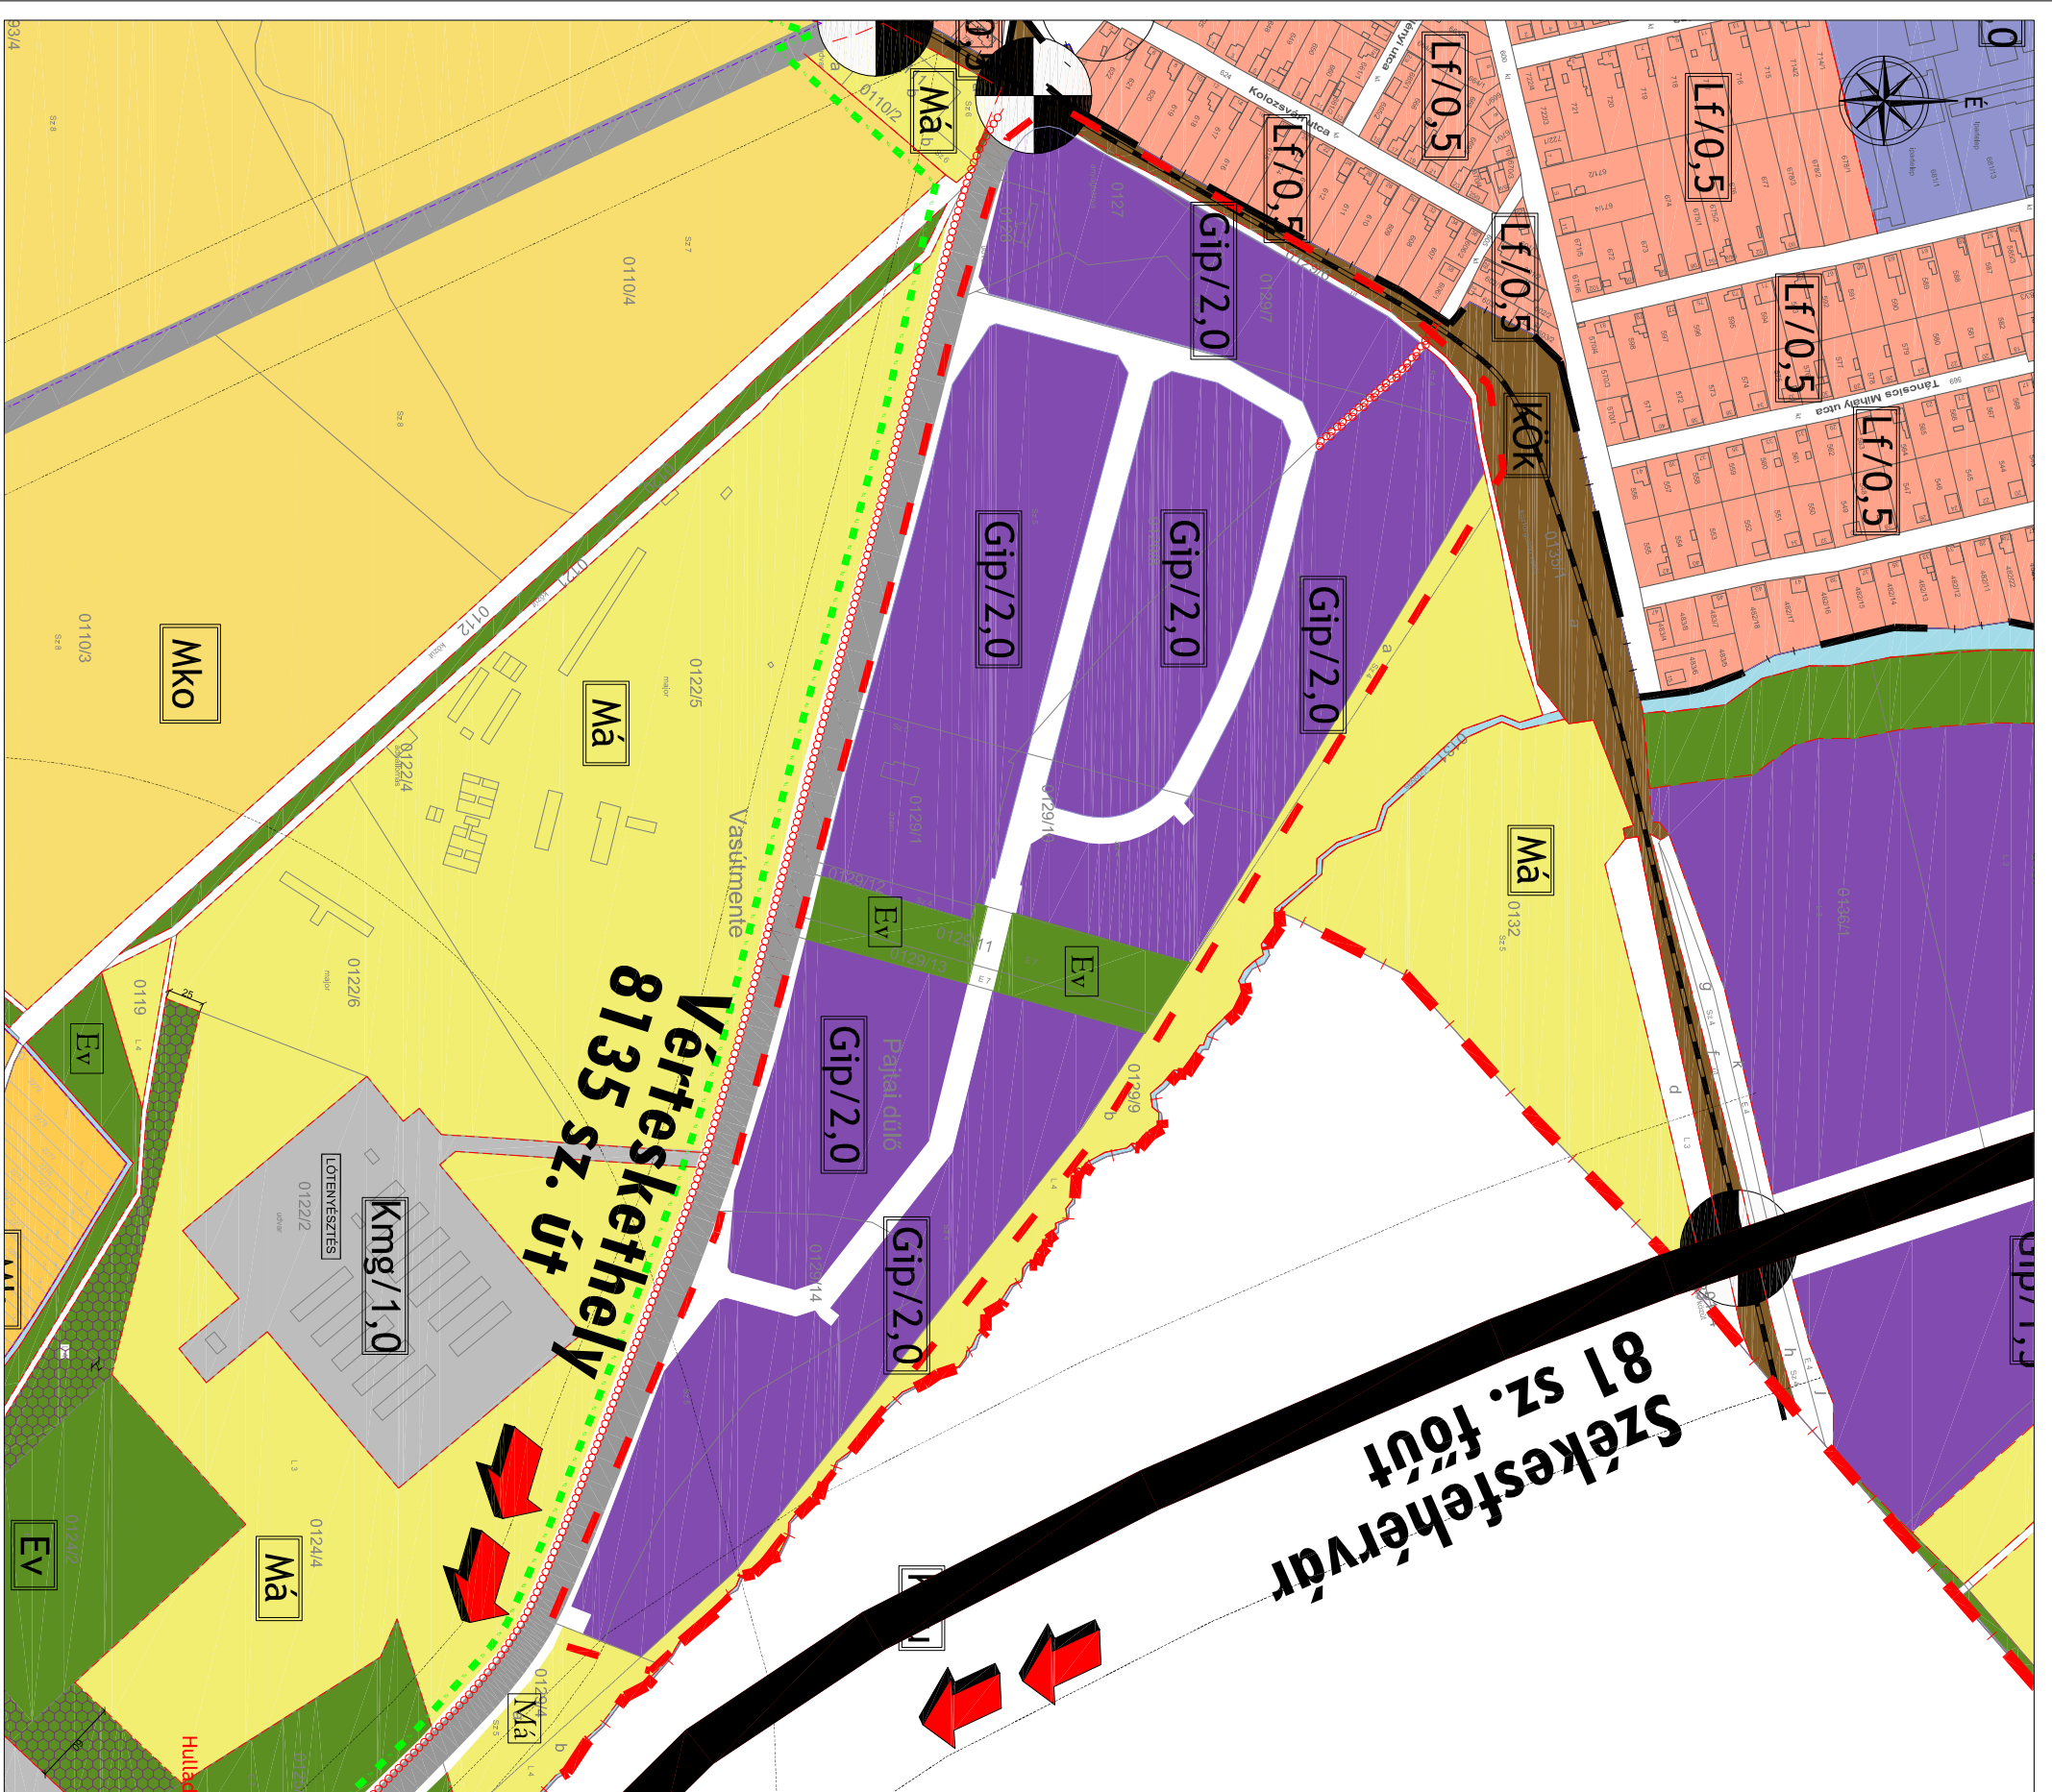

T.P		TALENT - PLAN Tervező, Szolgáltató és Kereskedelmi Kft.	
TERVEZŐ: NÉMETH GYULA		9023 Győr, Richter J. u. 11. Tel: (96) 418-373, Fax: (96) 418-699	
vezető településtervező		www.talent-plan.hu, talent_plan@arrabonet.hu	
TT-1-08-0066		KISBÉR VÁROS ÖNKORMÁNYZATA	
MEGBÍRÁS FÁNGYVA:		2870, Kisbér, Széchenyi u. 2.	
TERVEZŐ: MIKLÓSI ATTILA		KISBÉR VÁROS	
közlekedés vezetőtervező		TELEPÜLÉSRENDÉZÉSI TERV MÓDOSÍTÁS	
Ktd-1/08 513		RAJZ MEGNEVEZÉSE:	
FAJZ MEGNEVEZÉS: TÓTH CSABA		TELEPÜLÉSSZERKEZETI TERV (RÉSZLET)	
ÉPÍTSZEMÉNYEK		RAJZSZÁM:	
		TRT-1R5	