



ÉSZAK-NYUGATI HOMLOKZAT M=1:100

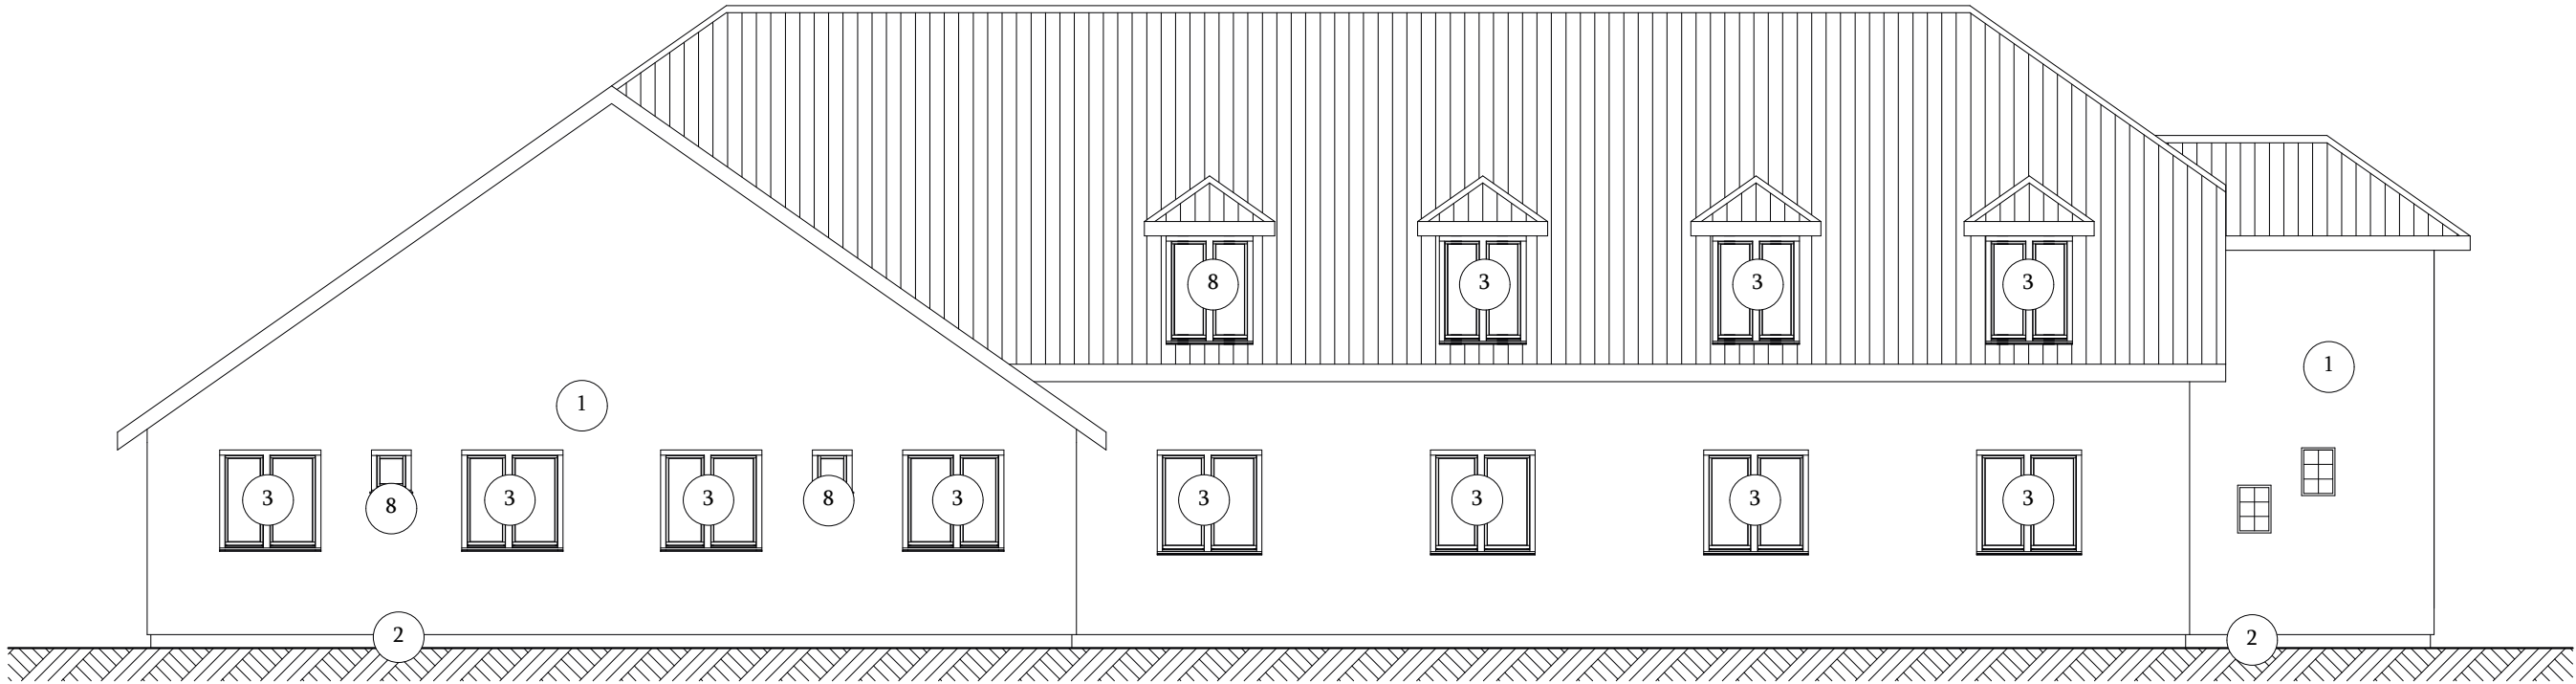

DÉL-KELETI HOMLOKZAT M=1:100

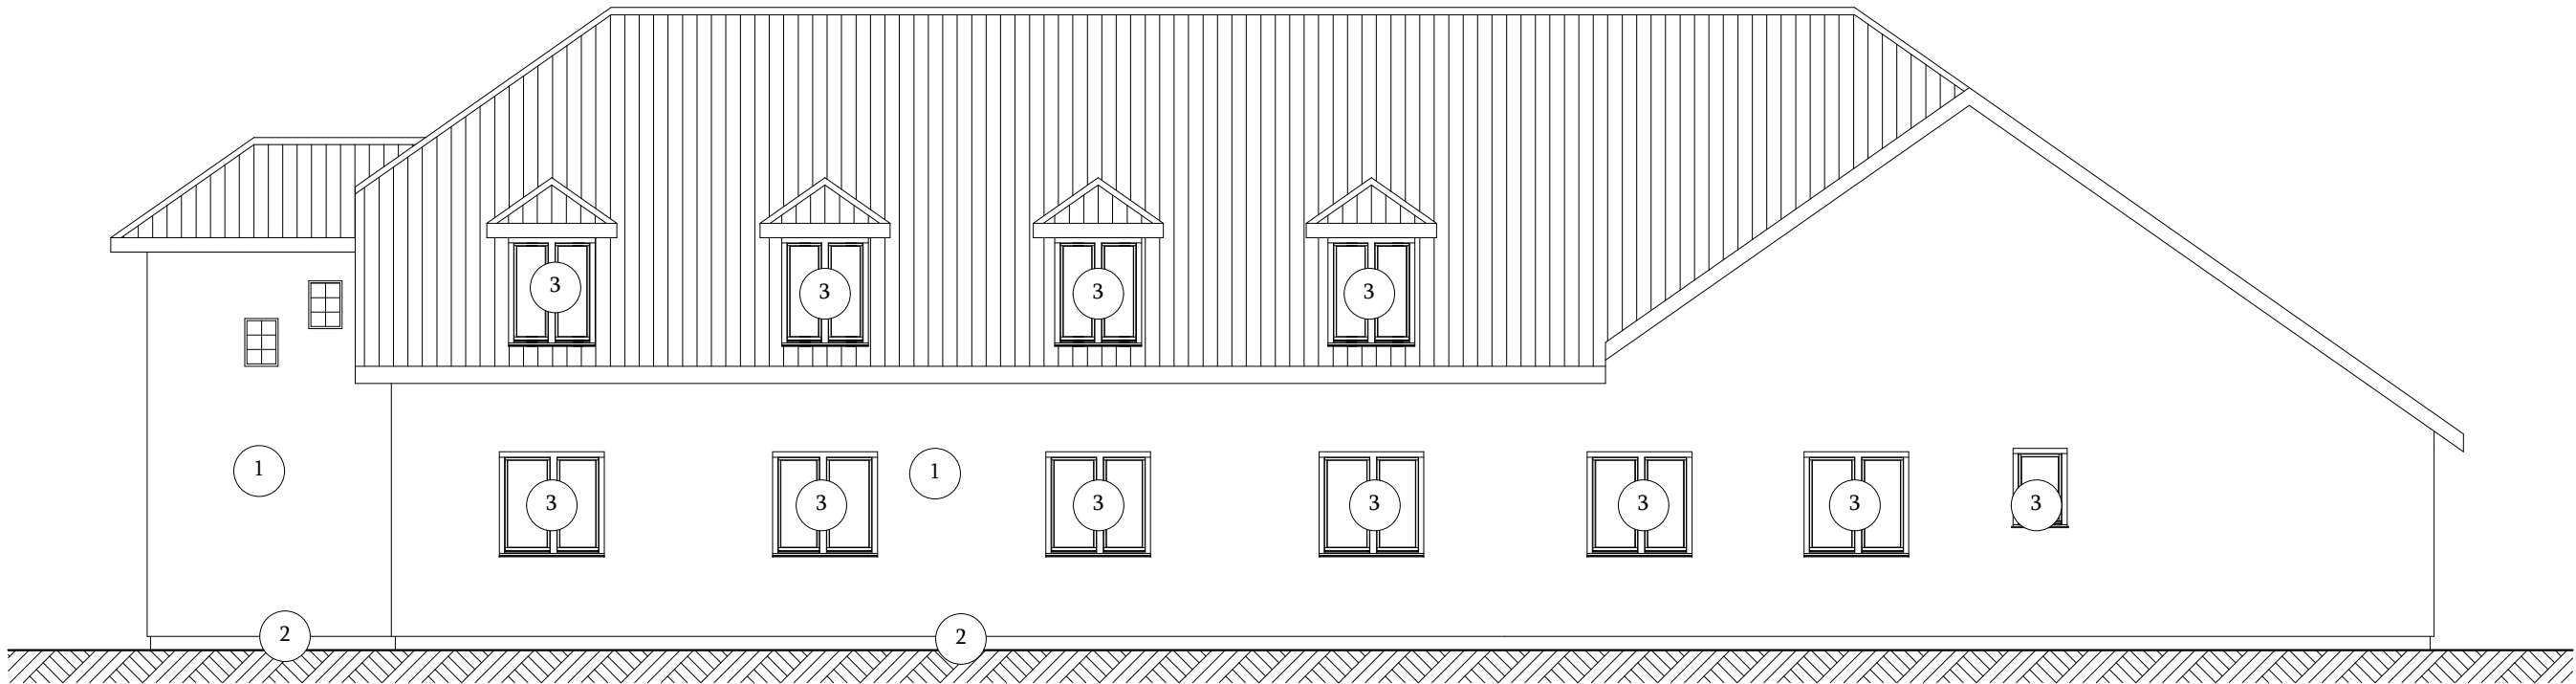

F - 3

1. Meglévő kőporos vakolat
2. Meglévő lábazat vakolat
3. Műanyag nyílászárók
4. Rukki Monterrey
5. Festett alumínium csatorna
6. Ragasztott osztópárkány
7. Meglévő faajtó
8. Fa ablakok

Átrium Márka Kft. 2870 Kisbér Kossuth Lajos utca 63. Tel., fax: 6-34/353-201 Mobil: 6-30/921-03-73 email: atriummarkabt@vivamail.hu CAD munkatárs: Nagy Viktória Ez a terv az Átrium Márka Kft. Tervszám szellemi tulajdonát képezi. 2009/ 138	Rajz tárgya : ŐSZI NAPPÉNY SZOCIÁLIS OTTHON ENERGETIKAI KORSZERŰSÍTÉSE Rajz megnevezése : "C" ÉP. HOMLOKZATOK	Terv típusa: Felmérési terv	2017.08.02.
			M=1:100
	Építető : Kisbér Város Önkormányzata Kisbér, Széchenyi u.2. Építés helye : Kisbér, Deák Ferenc utca 69.	Készítette : Mogyorósi László      Építésztervező      É3/11-0210	.....
			HRSZ.: 1122 .....