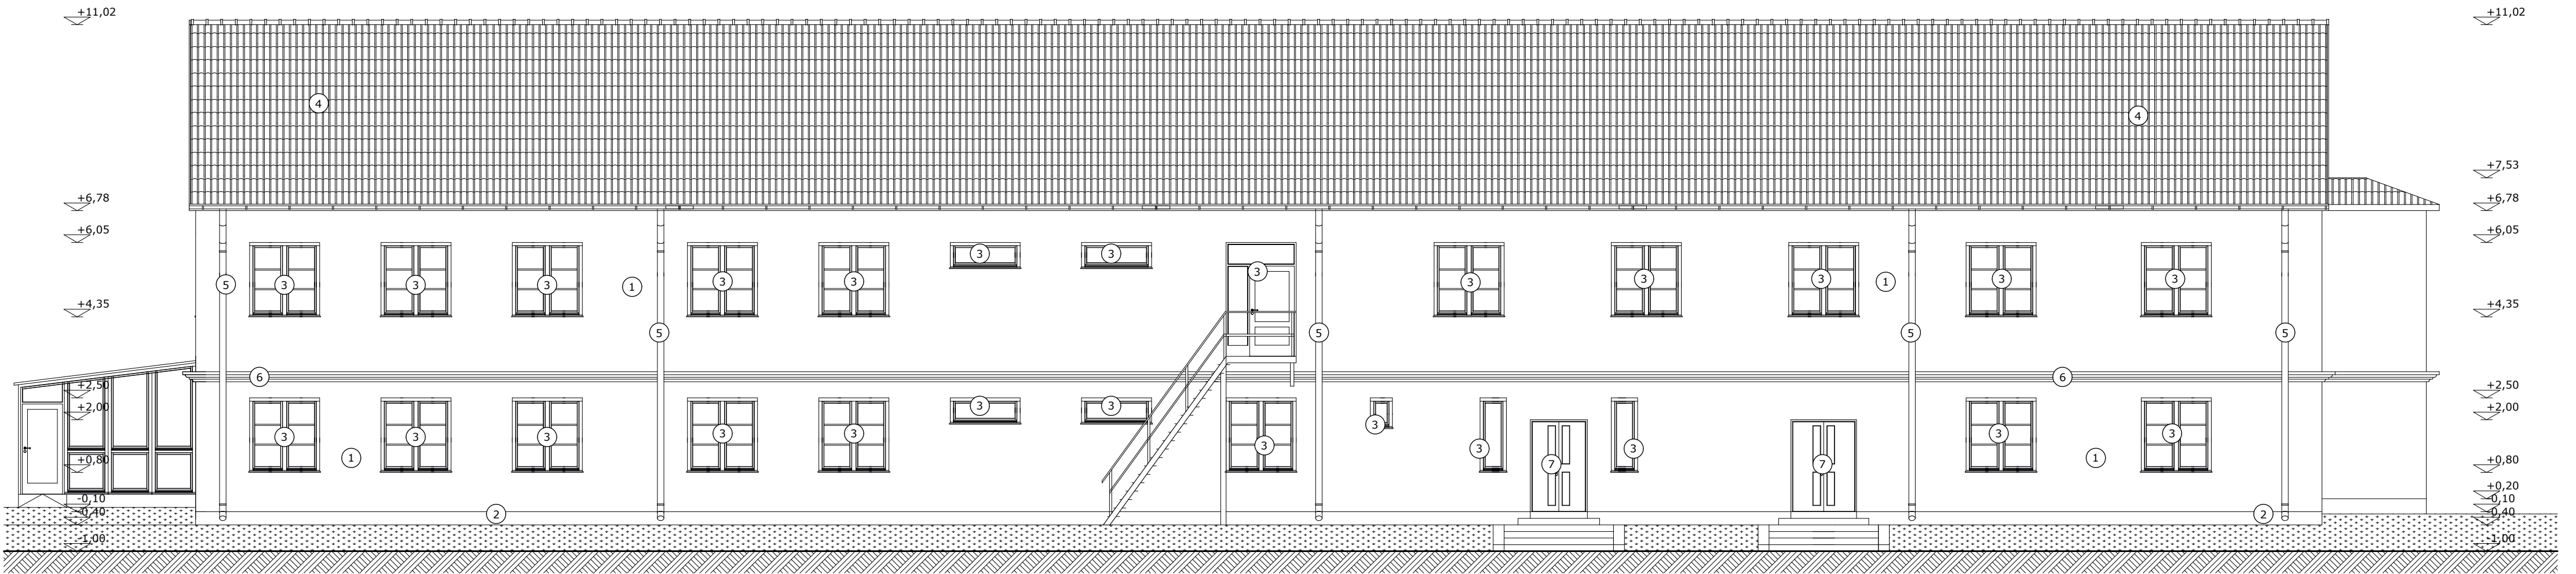

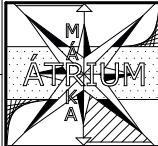


ÉSZAK-KELETI HOMLOKZAT
M=1:100



- 1. Meglévő kőporos vakolat
- 2. Meglévő lábazat vakolat
- 3. Műanyag nyílászárók
- 4. Rukki Monterrey
- 5. Festett alumínium csatorna
- 6. Ragasztott osztópárkány
- 7. Meglévő faajtó
- 8. Fa ablakok

F - 4

| | | | | | |
|---|---|-------------------|--|---------|-----------------------------|
| <div>ÁTRIUM MÁRKA Kft.</div> <div>2870 Kisbér</div> <div>Kossuth Lajos utca 63.</div> |  | Rajz tárgya: | MINŐSÉGJAVÍTÁS A KISBÉRI ŐSZI NAPPÉNY IDŐSEK OTTHONÁBAN | | 2017.08.02. |
| | | Rajz megnevezése: | HOMLOKZATOK | | Terv típusa: Felmérési terv |
| tel./fax: 06/34-353-201 |  | Építtető | Kisbér Város Önkormányzata Kisbér, Széchenyi utca 2. | | |
| mobil: 06/30-92-10-373 | | Építés helye: | Kisbér, Deák Ferenc utca 69. | | HRSZ.:1122/1. |
| e-mail: atriummarkabt@vivamail.hu | | | | | |
| Ez a terv az Átrium Márka Kft. szellemi tulajdonát képezi. | Tervszám: -P 154- | Készítette: | Mogyorósi László | Tervező | É3/11-0210/04 |
| | | | | | |