


DÉL-NYUGATI HOMLOKZAT
M=1:100

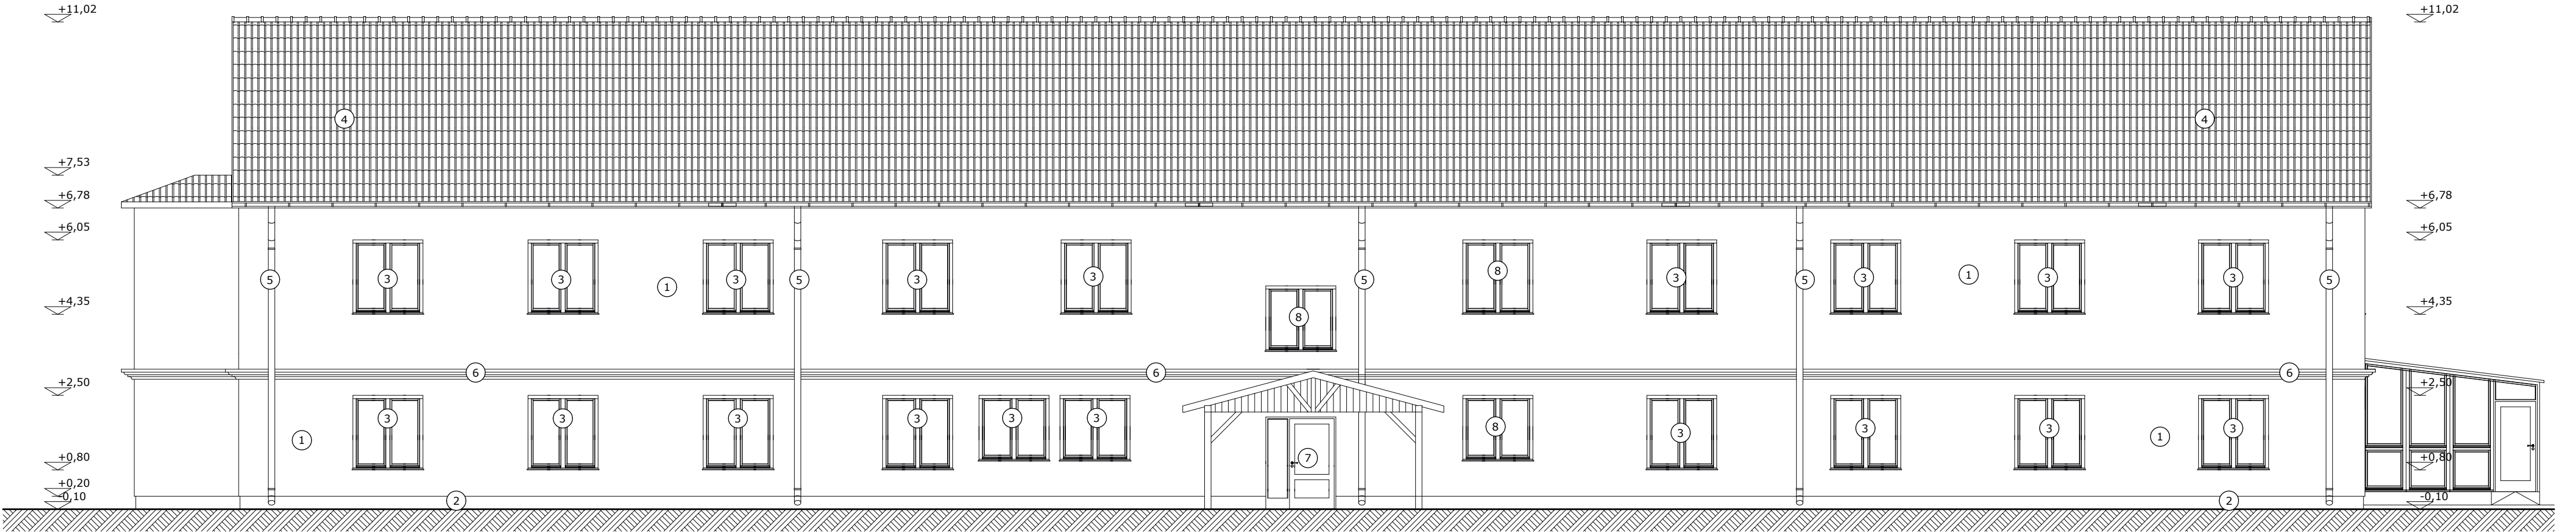

F - 5

- 1. Meglévő kőporos vakolat
- 2. Meglévő lábazat vakolat
- 3. Műanyag nyílászárók
- 4. Rukki Monterrey
- 5. Festett alumínium csatorna
- 6. Ragasztott osztópárkány
- 7. Meglévő faajtó
- 8. Fa ablakok

ÁTRIUM MÁRKA Kft. 2870 Kisbér Kossuth Lajos utca 63.		Rajz tárgya: MINŐSÉGJAVÍTÁS A KISBÉRI ŐSZI NAPPÉNY IDŐSEK OTTHONÁBAN	2017.08.02.
		Rajz megnevezése: HOMLOKZATOK Terv típusa: Felmérési terv	M=1:100
tel./fax: 06/34-353-201 mobil: 06/30-92-10-373		Építető : Kisbér Város Önkormányzata Kisbér, Széchenyi utca 2.
e-mail: atriummarkabt@vivamail.hu		Építés helye: Kisbér, Deák Ferenc utca 69.	HRSZ.:1122/1.
Ez a terv az Átrium Márka Kft. szellemi tulajdonát képezi.	Tervszám: -P 154-	Készítette: Mogyorósi László Tervező É3/11-0210/04