

H-2903 Komárom, Jászai Mari utca 22/A
Tel: 34/345-295 Fax: 34/540-396
Email: safranj@bricoll.hu;
www.bricoll.hu

Tervszám:
2022-027/A

Rajzszám:
MK-05

Megbízó:
Siklósi József ev.
1119 Budapest, Mohai utca 20.

Méretarány:
M 1:100

Dátum:
2022-08

Tárgy:
Kisbér, Római Katolikus Plébánia előtti tér
korszerűsítésének utépítési kiviteli terve

Felelős
tervező:
Sáfrán József

Tervező:
Polgári Márton

Megnevezés:
KERESZTSZELVÉNYEK

Ellenőrizte:

Tervezett tér belső


0+001.51

TÖLTÉS: 0.14 m²
VÁGAT: 1.39 m²

Tér tengely / 1

TM: 175.35 mBf

AM: 174.00 mBf

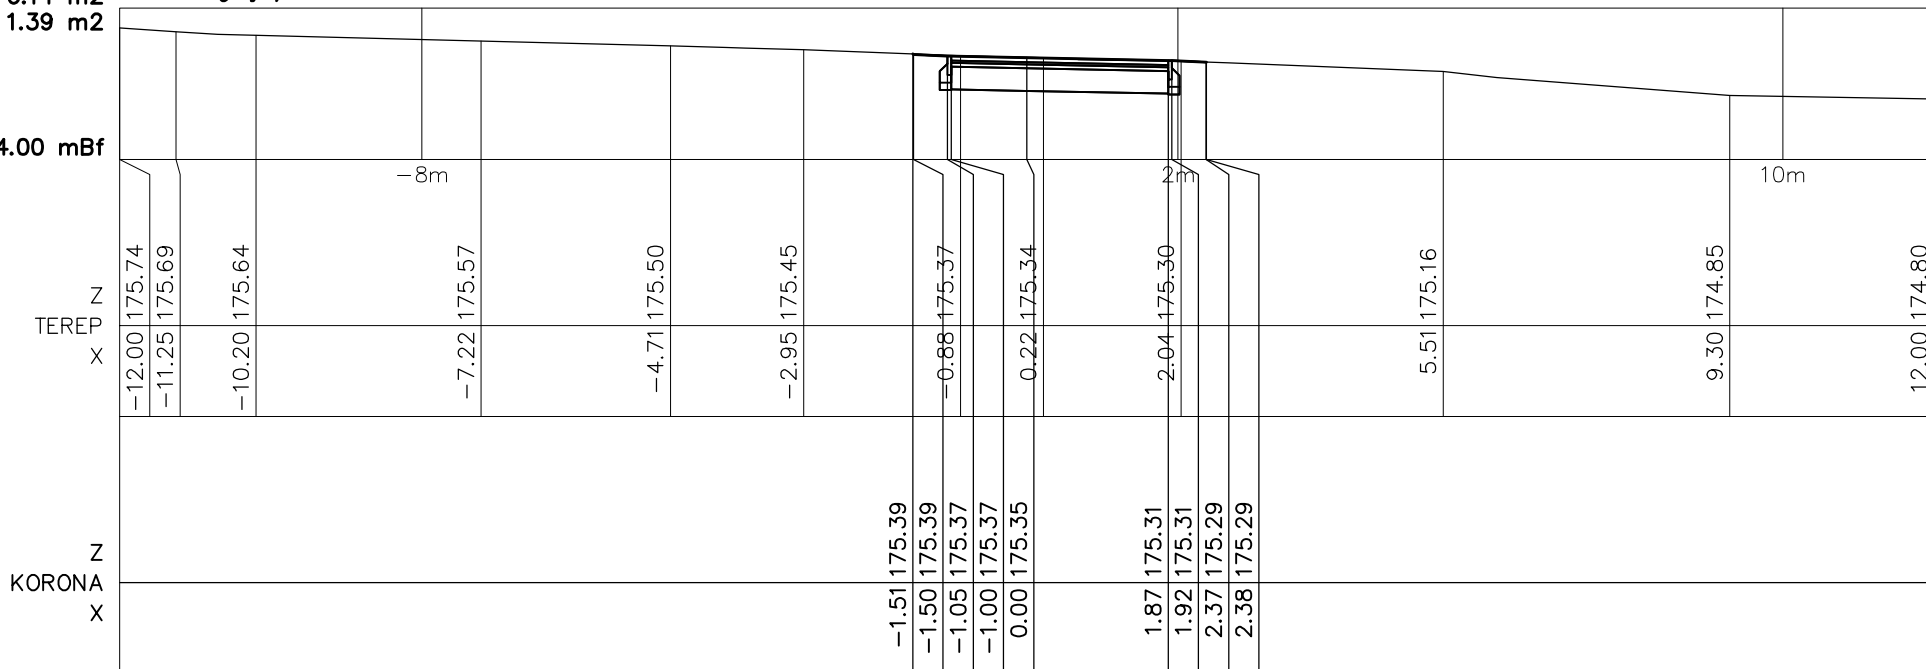


0+002.50

TÖLTÉS: 0.27 m²
VÁGAT: 0.99 m²

Tér tengely / 2

TM: 175.36 mBf

AM: 174.00 mBf

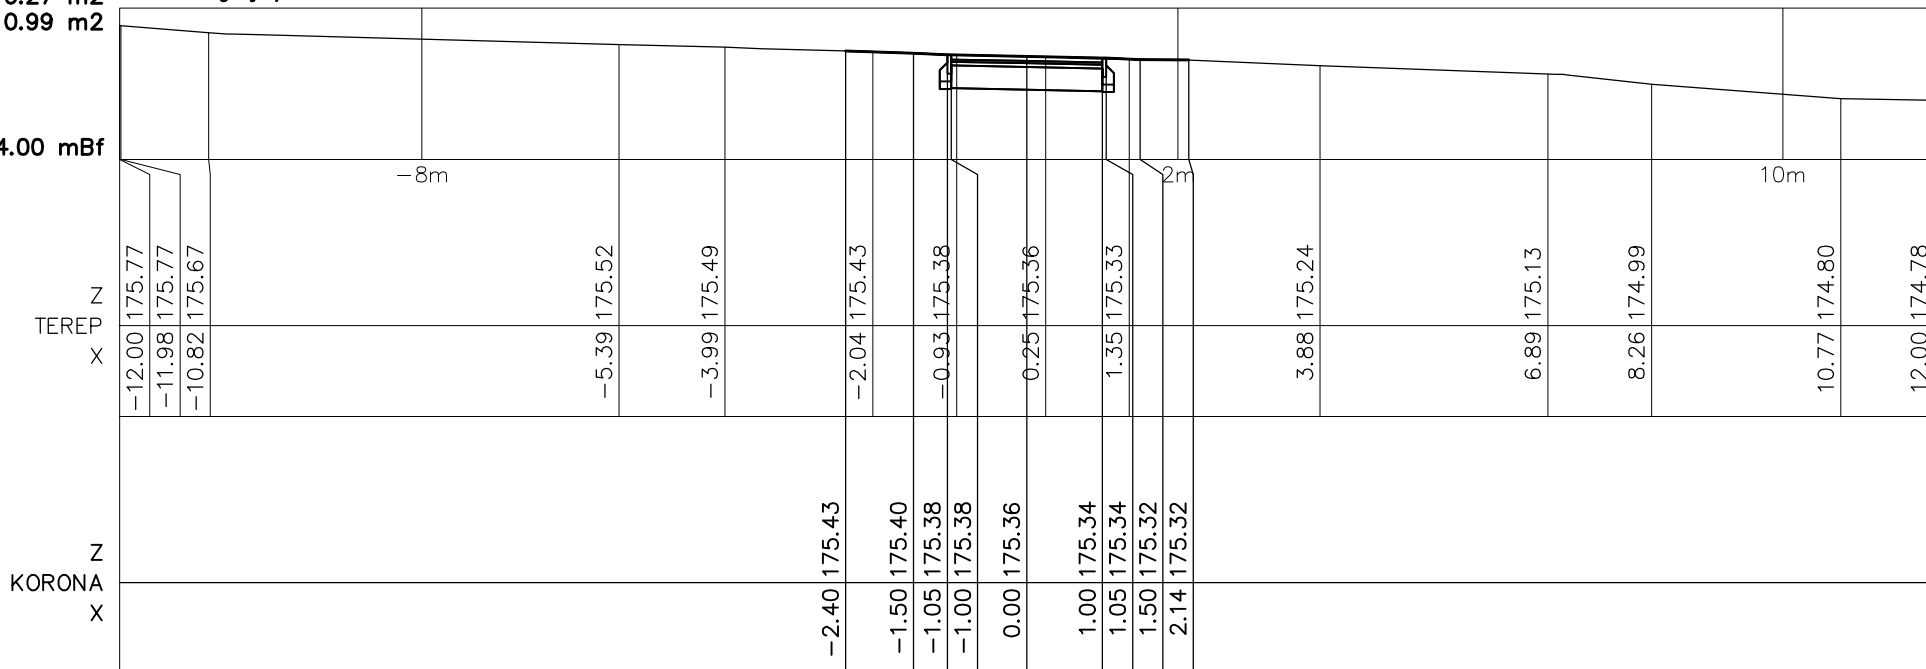


0+008.13

TÖLTÉS: 0.24 m²
VÁGAT: 1.56 m²

Tér tengely / 3

TM: 175.45 mBf

AM: 174.00 mBf

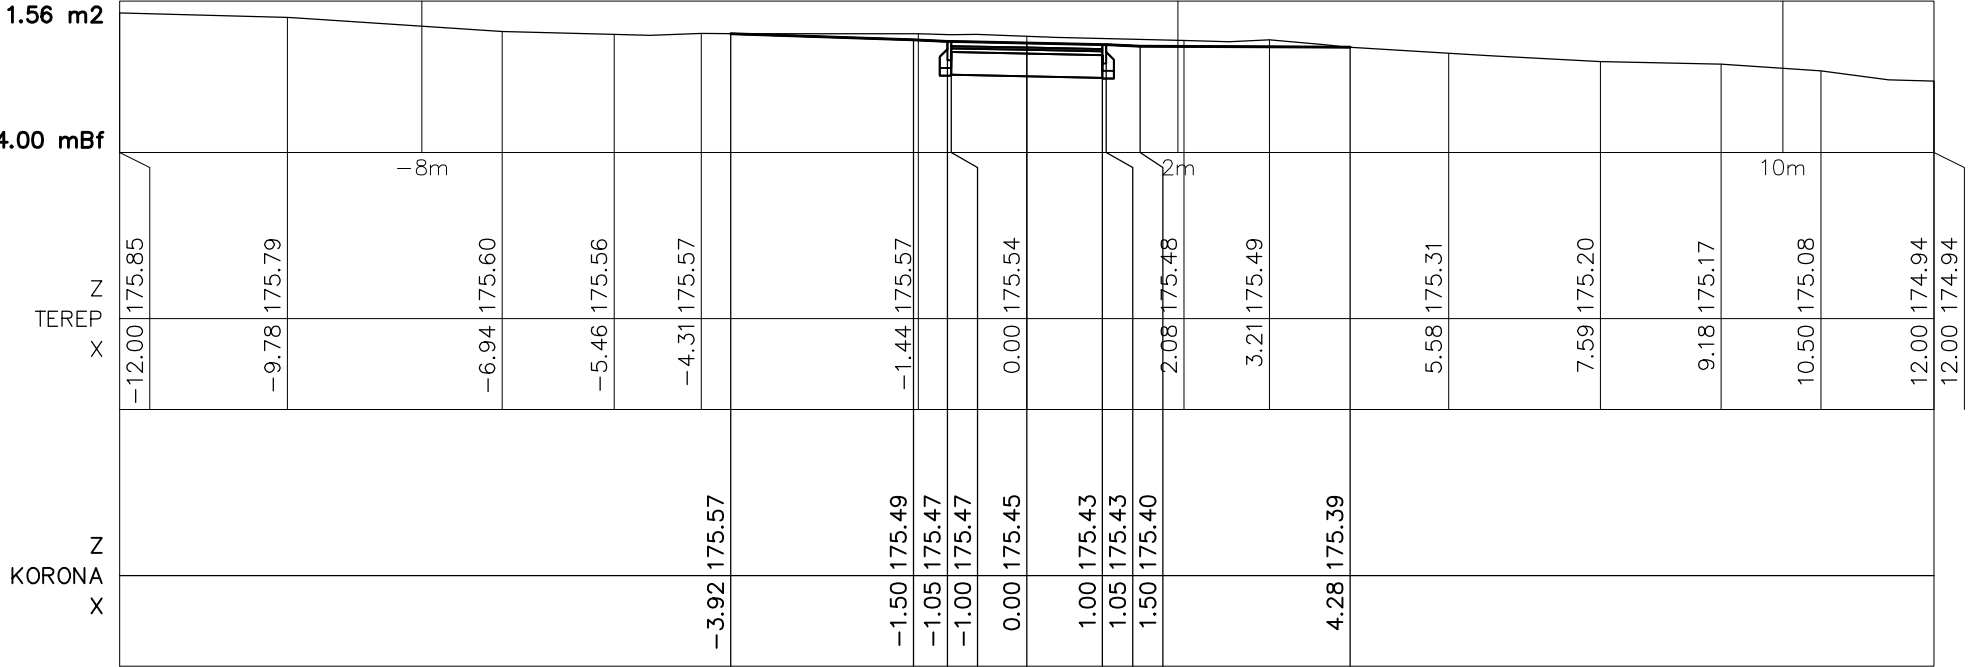


0+010.75

TÖLTÉS: 0.18 m²
VÁGAT: 5.25 m²

Tér tengely / 4

TM: 175.49 mBf

AM: 174.00 mBf

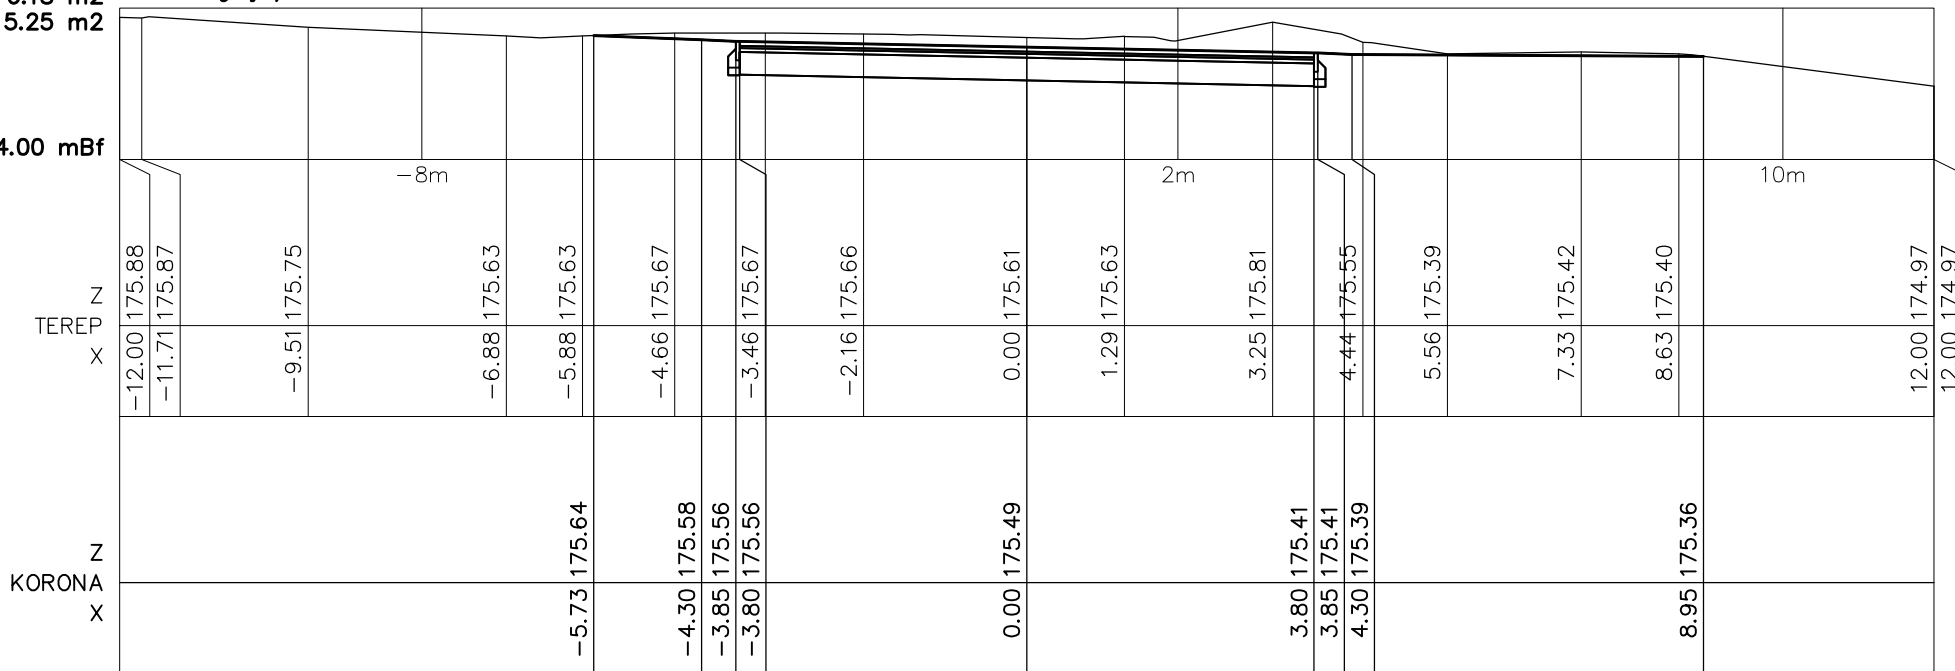


0+012.00

TÖLTÉS: 0.28 m²
VÁGAT: 5.77 m²

Tér tengely / 5

TM: 175.50 mBf

AM: 174.00 mBf

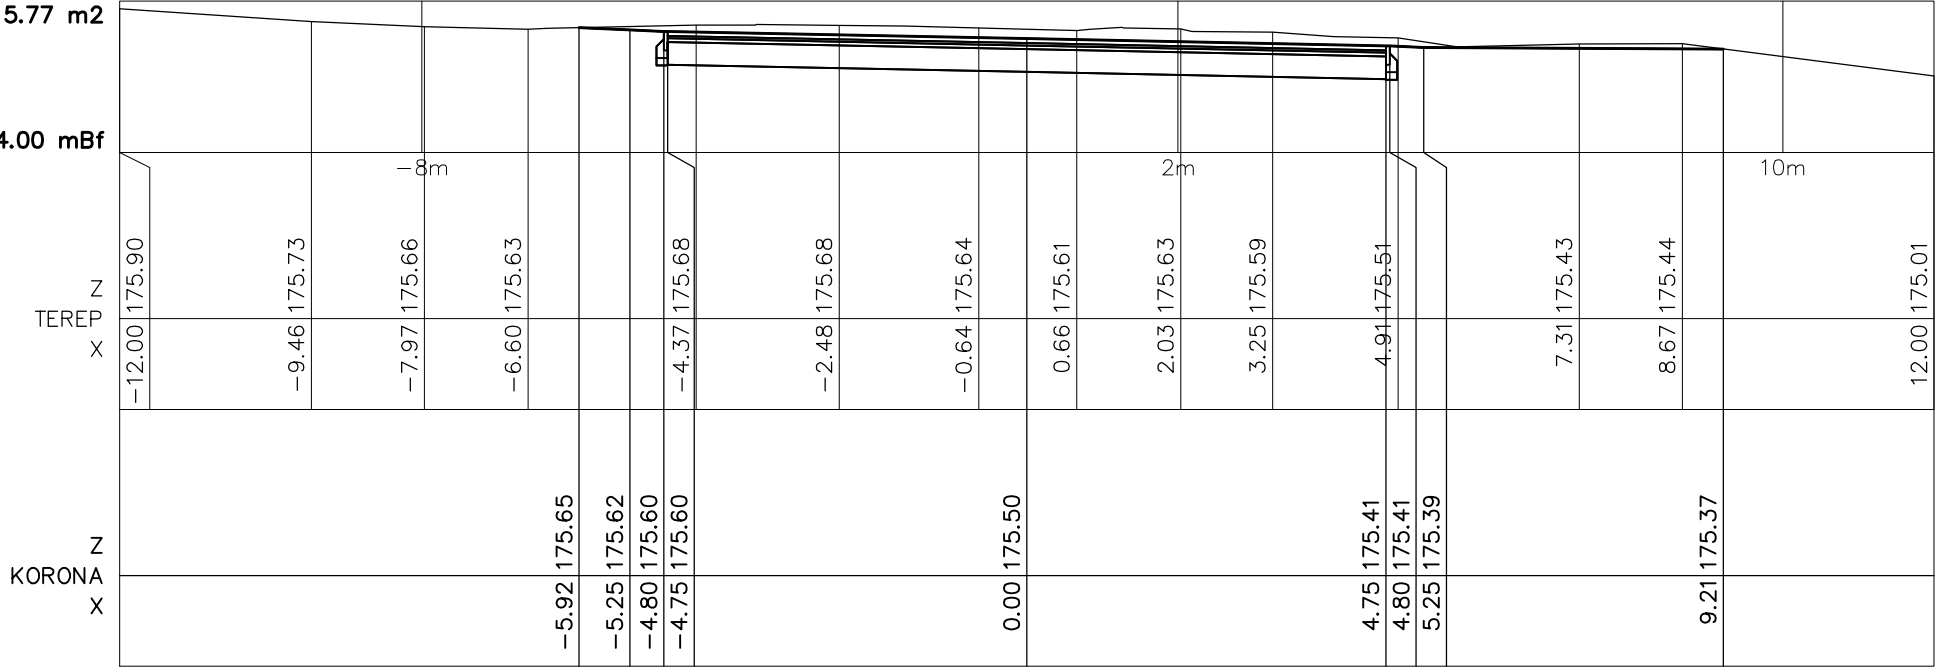


0+013.25

TÖLTÉS: 0.28 m²
VÁGAT: 4.84 m²

Tér tengely / 6

TM: 175.52 mBf

AM: 174.00 mBf

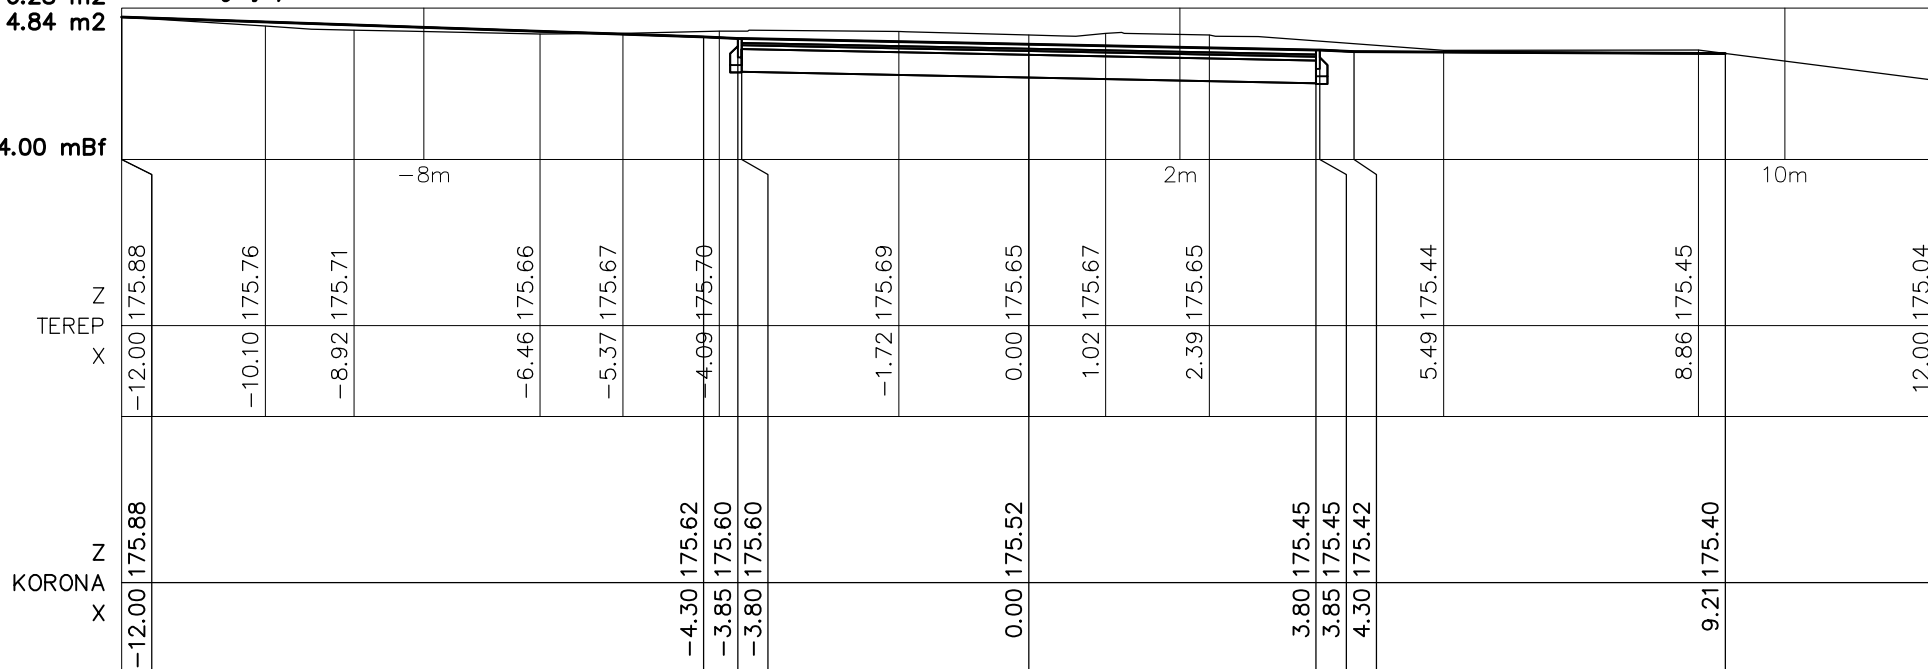


0+015.00

TÖLTÉS: 0.27 m²
VÁGAT: 4.91 m²

TM: 175.55 mBf

AM: 175.00 mBf

Tér tengely / 7

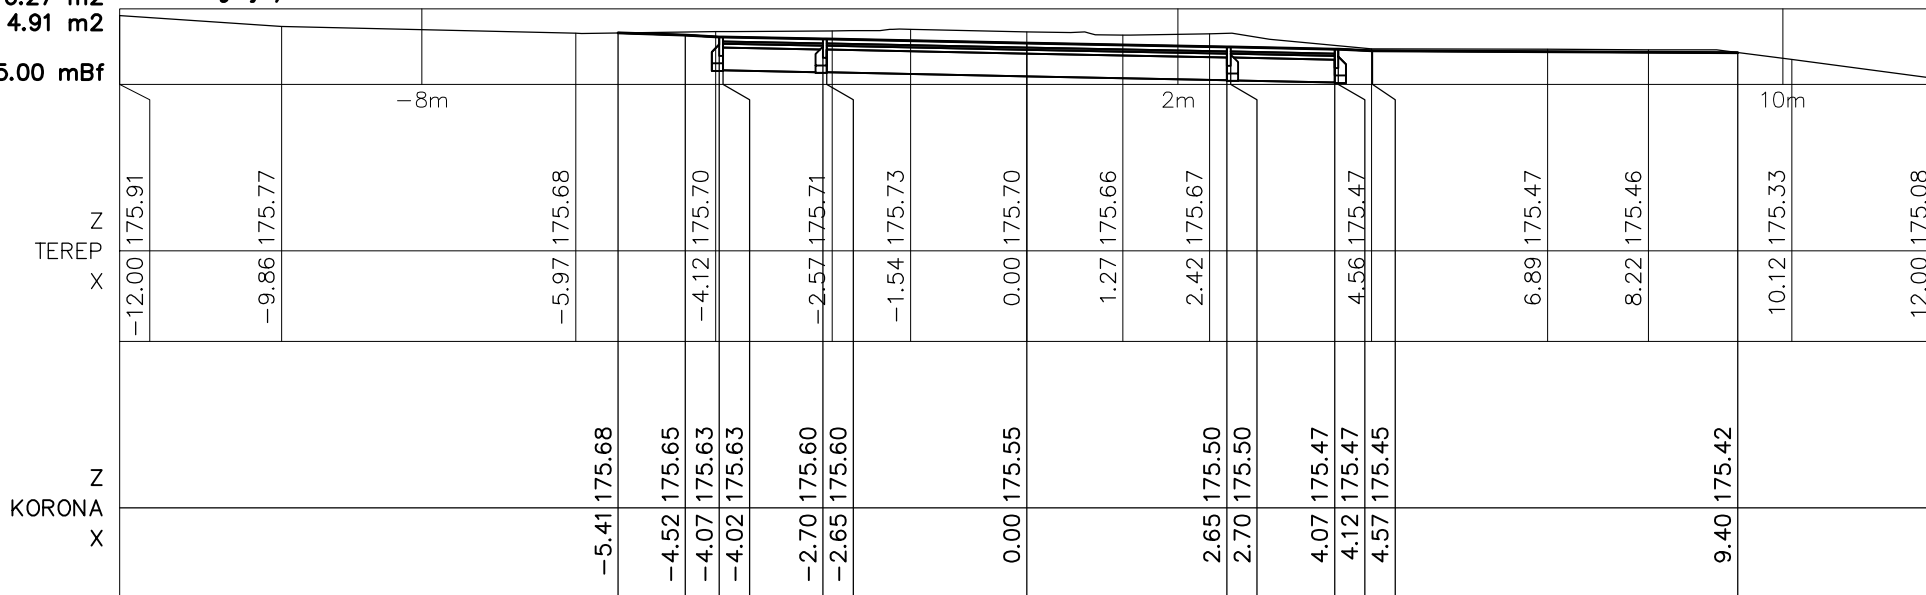


0+015.87

TÖLTÉS: 0.37 m²
VÁGAT: 1.61 m²

Tér tengely / 8

TM: 175.56 mBf

AM: 175.00 mBf

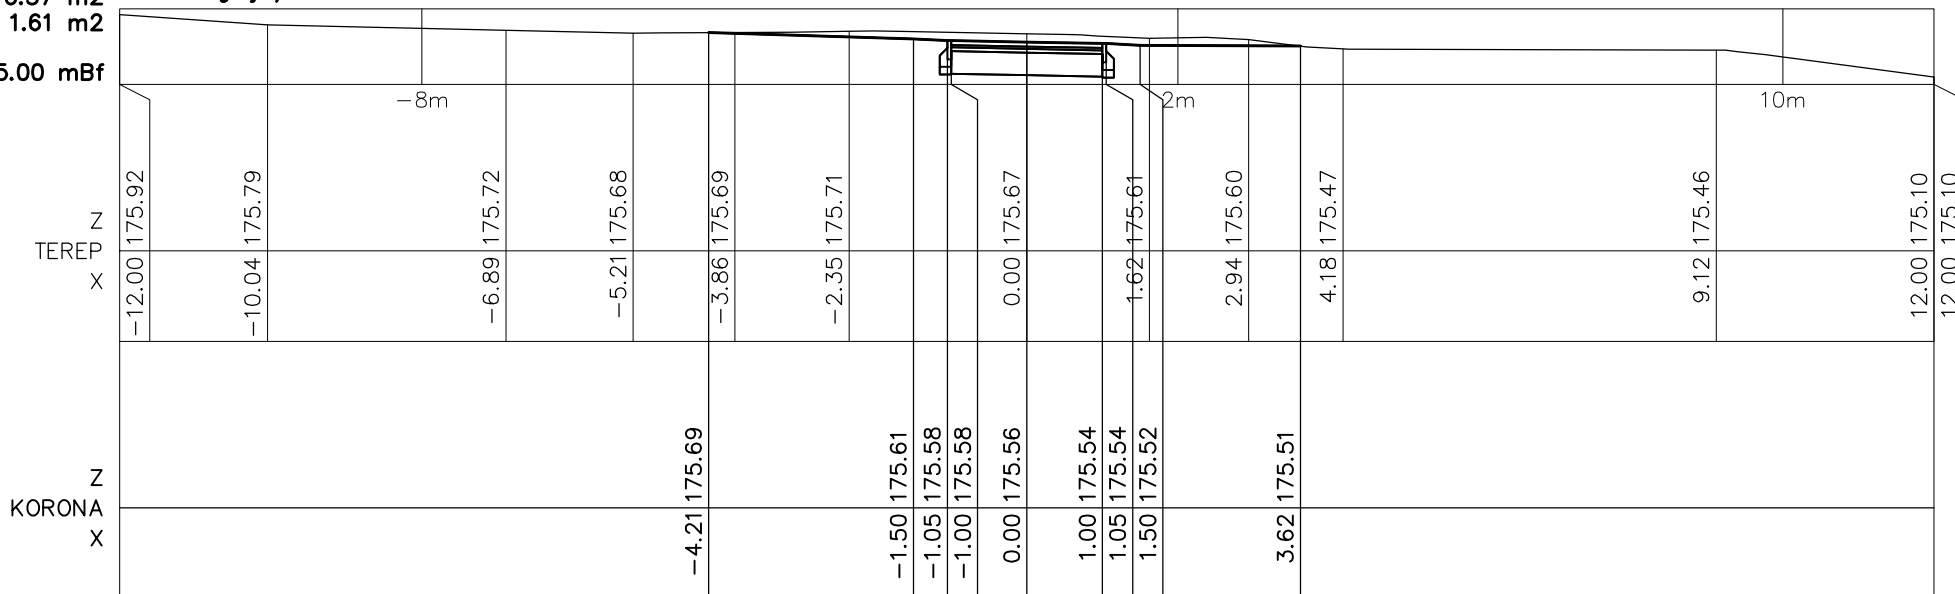

0+018.08

TÖLTÉS: 0.13 m²
VÁGAT: 1.21 m²

Tér tengely / 9

TM: 175.60 mBf

AM: 175.00 mBf

TEREP		KORONA	
Z	X	Z	X
-12.00	175.91		
-11.98	175.91		
-10.51	175.85		
-9.22	175.82		
-8m			
-6.62	175.76		
-5.44	175.74		
-4.35	175.71		
-2.67	175.67	-2.67	175.67
-1.50	175.64	-1.50	175.64
-1.05	175.62	-1.05	175.62
-1.00	175.62	-1.00	175.62
0.00	175.60	0.00	175.60
1.00	175.58	1.00	175.58
1.05	175.58	1.05	175.58
1.50	175.55	1.50	175.55
2m			
2.80	175.59		
3.91	175.54	3.78	175.54
5.11	175.47		
6.45	175.40		
8.08	175.40		
9.46	175.37		
10m			
11.21	175.13		
12.00	175.05		

0+020.08

TÖLTÉS: 0.05 m²
VÁGAT: 2.32 m²

Tér tengely / 10

TM: 175.63 mBf

AM: 175.00 mBf

TEREP		KORONA	
X	Z	X	Z
-12.00	175.95		
-11.09	175.91		
-8.59	175.86		
-7.07	175.84		
-5.34	175.78		
-3.64	175.71	-3.47	175.69
-2.41	175.65	-2.20	175.68
		-1.75	175.66
		-1.70	175.66
-1.03	175.65		
0.00	175.65	0.00	175.63
1.09	175.64		
2.51	175.63	2.85	175.57
		2.90	175.57
		3.35	175.55
3.59	175.60		
4.62	175.53	4.48	175.54
5.62	175.47		
6.62	175.40		
7.62	175.33		
8.63	175.26		
9.63	175.20		
10.63	175.13		
11.64	175.06		
12.00	175.04		

-8m

2m


10m

Tervezett 1. számú járdaszakasz

0+000.00

TÖLTÉS: 0.00 m² 1 járda tengely / 1 TM: 174.74 mBf
 VÁGAT: 0.78 m²


AM: 174.00 mBf

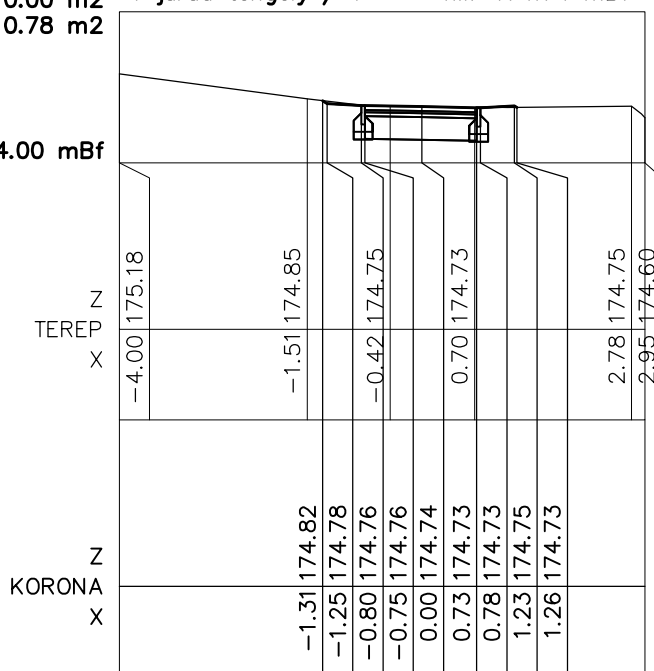

0+005.00

TÖLTÉS: 0.00 m² 1 járda tengely / 2 TM: 174.79 mBf
 VÁGAT: 0.82 m²


AM: 174.00 mBf

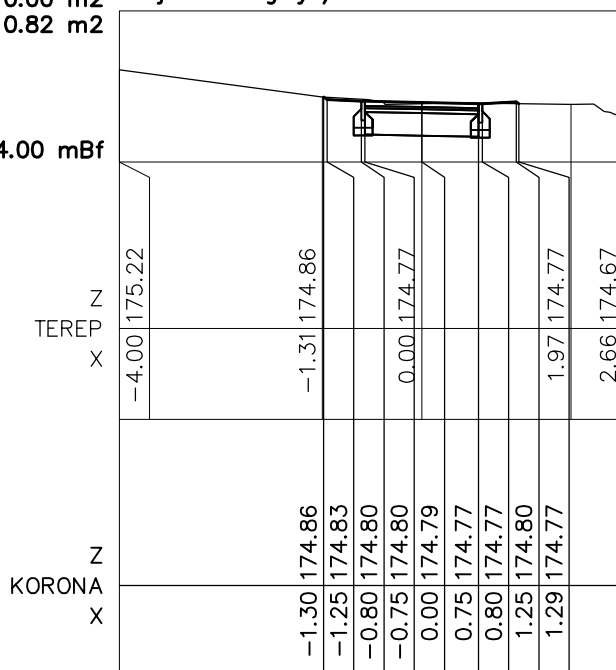

0+010.00

TÖLTÉS: 0.01 m² 1 járda tengely / 3 TM: 174.83 mBf
 VÁGAT: 0.74 m²


AM: 174.00 mBf

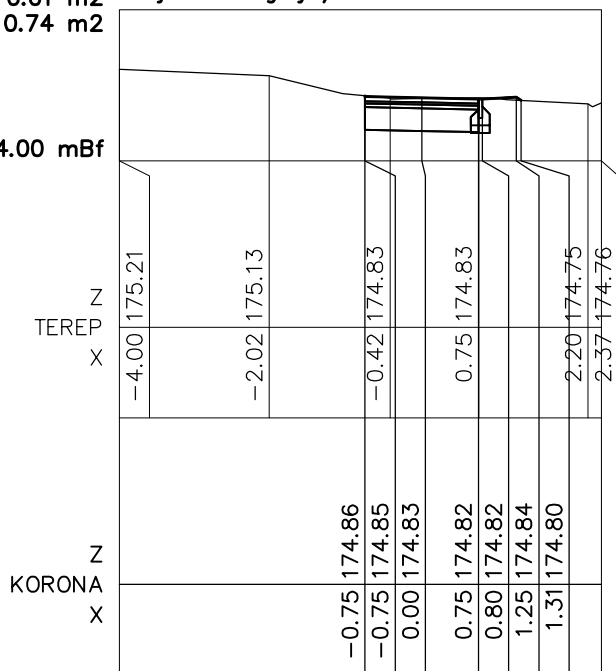

0+011.78

TÖLTÉS: 0.00 m² 1 járda tengely / 4 TM: 174.85 mBf
 VÁGAT: 1.16 m²

AM: 174.00 mBf

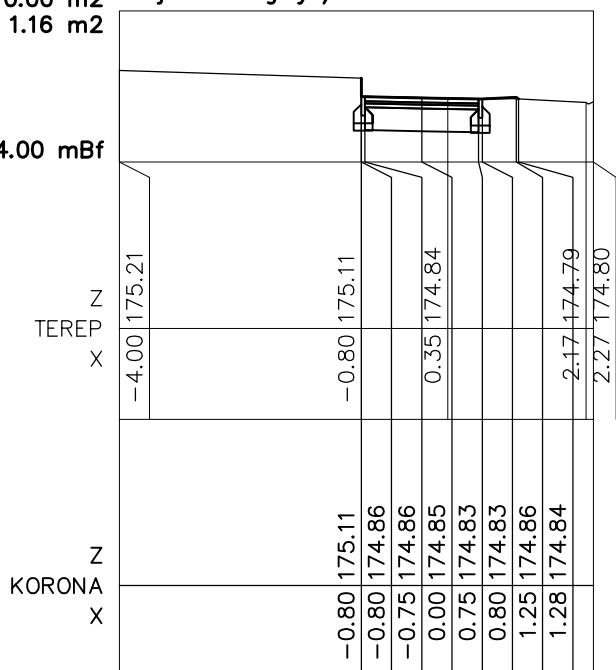

Tervezett 2. számú járdaszakasz


0+002.00

TÖLTÉS: 0.00 m²
VÁGAT: 1.36 m²

2 járda tengely / 1

TM: 174.93 mBf

AM: 174.00 mBf

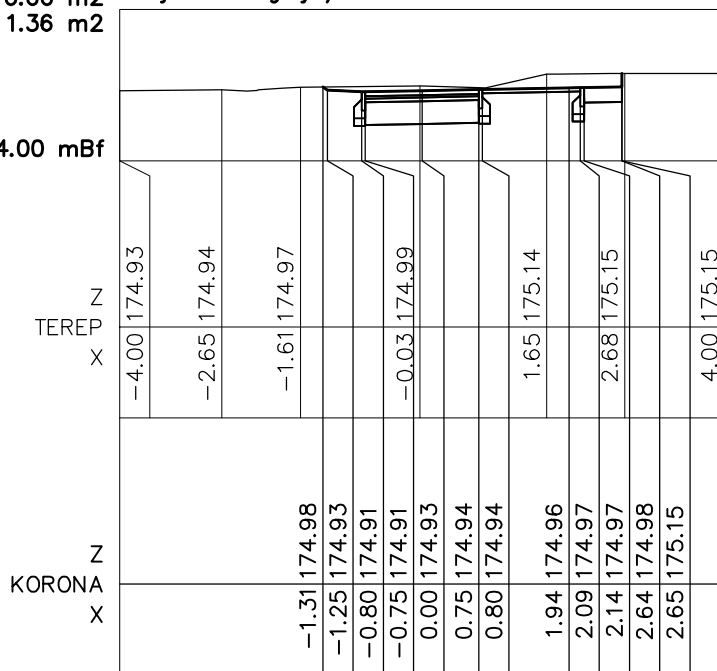


0+005.00

TÖLTÉS: 0.00 m²
VÁGAT: 1.29 m²

2 járda tengely / 2

TM: 175.13 mBf


AM: 174.00 mBf

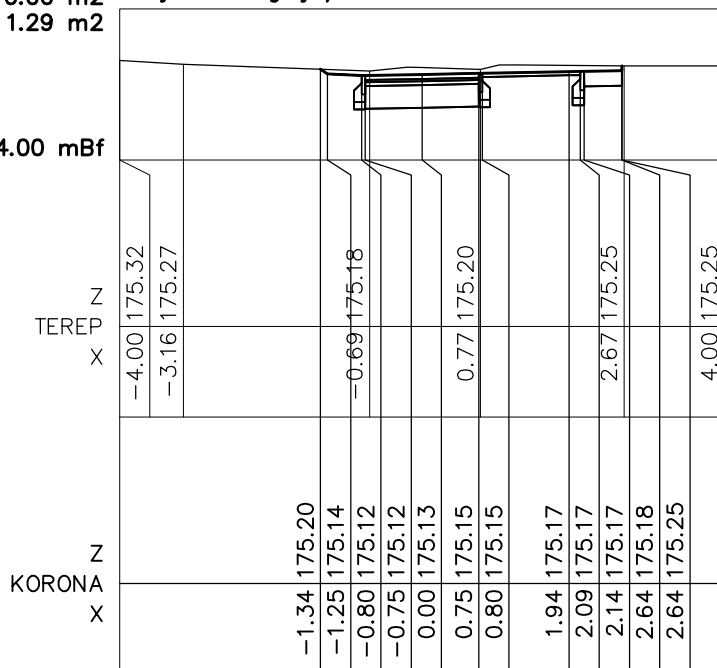

0+010.00

TÖLTÉS: 0.03 m² 2 járda tengely / 3 TM: 175.48 mBf
VÁGAT: 0.89 m²


AM: 175.00 mBf

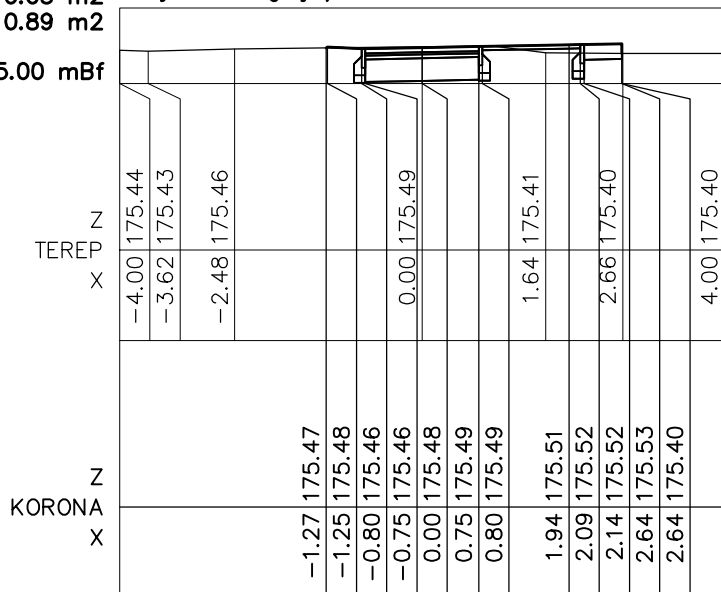

0+015.00

TÖLTÉS: 0.00 m² 2 járda tengely / 4 TM: 175.65 mBf
VÁGAT: 0.20 m²


AM: 175.00 mBf

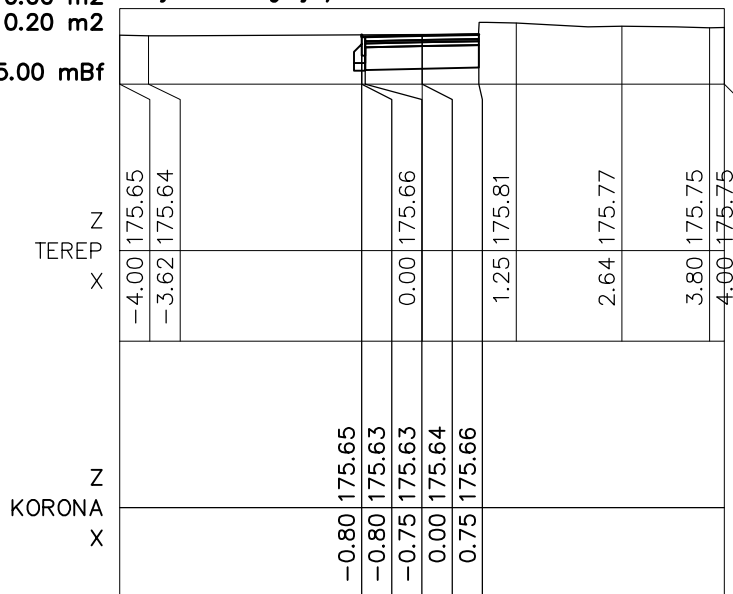

0+020.00

TÖLTÉS: 0.00 m² 2 járda tengely / 5 TM: 175.71 mBf
 VÁGAT: 1.10 m²


AM: 175.00 mBf

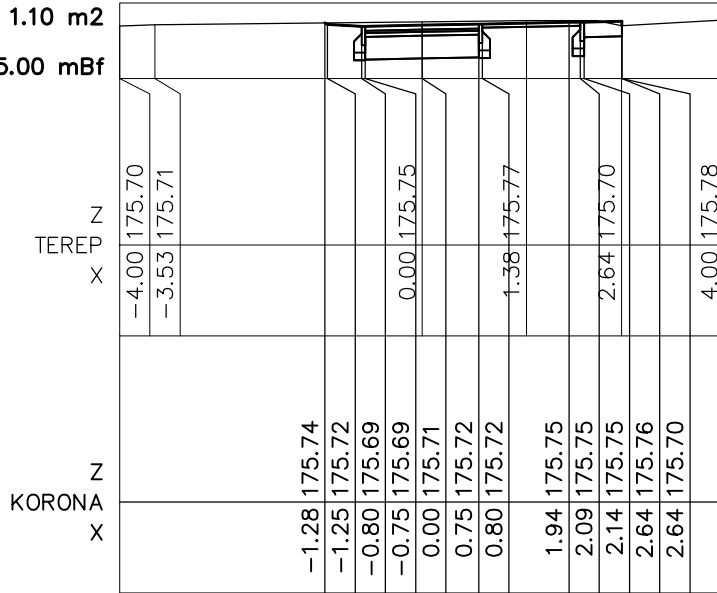

0+023.75

TÖLTÉS: 0.00 m² 2 járda tengely / 6 TM: 175.86 mBf
 VÁGAT: 1.05 m²

AM: 175.00 mBf

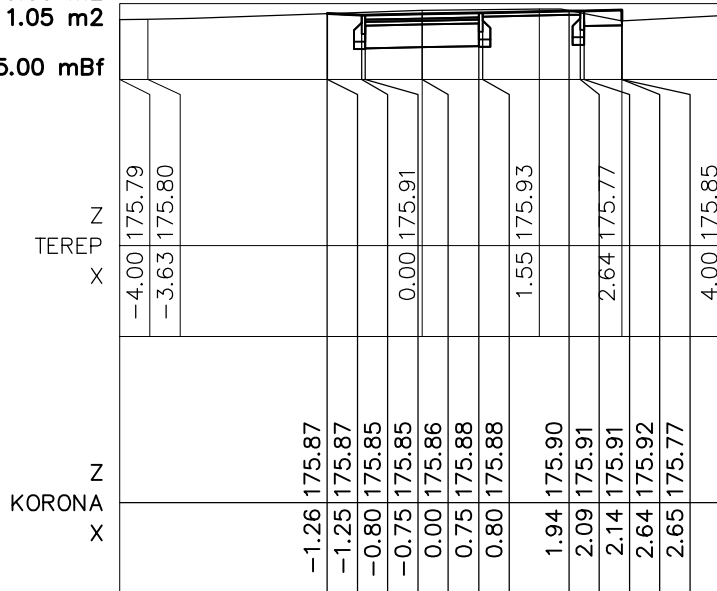


0+025.35

TÖLTÉS: 0.00 m²
VÁGAT: 1.01 m²

2 járda tengely / 7

TM: 175.93 mBf

AM: 175.00 mBf

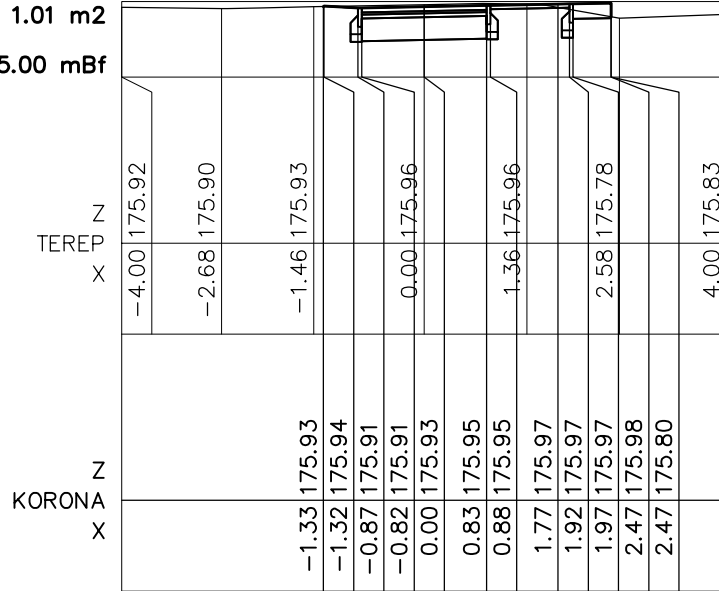

0+026.61

TÖLTÉS: 0.01 m²
VÁGAT: 0.91 m²

2 járda tengely / 8

TM: 175.98 mBf

AM: 175.00 mBf

