

Komárom-Esztergom Megyei Kormányhivatal  
Komárom 2900 Komárom, Szabadság tér 1. Pf.13.

## E-hiteles térképmásolat - Teljes másolat


2022.09.12 14:25:59

Helyrajzi szám: KISBÉR belterület 1735/5

Megrendelés szám: 7/979/2022

Méretarány: 1 : 1000

Térrajzsám: 20697220002022

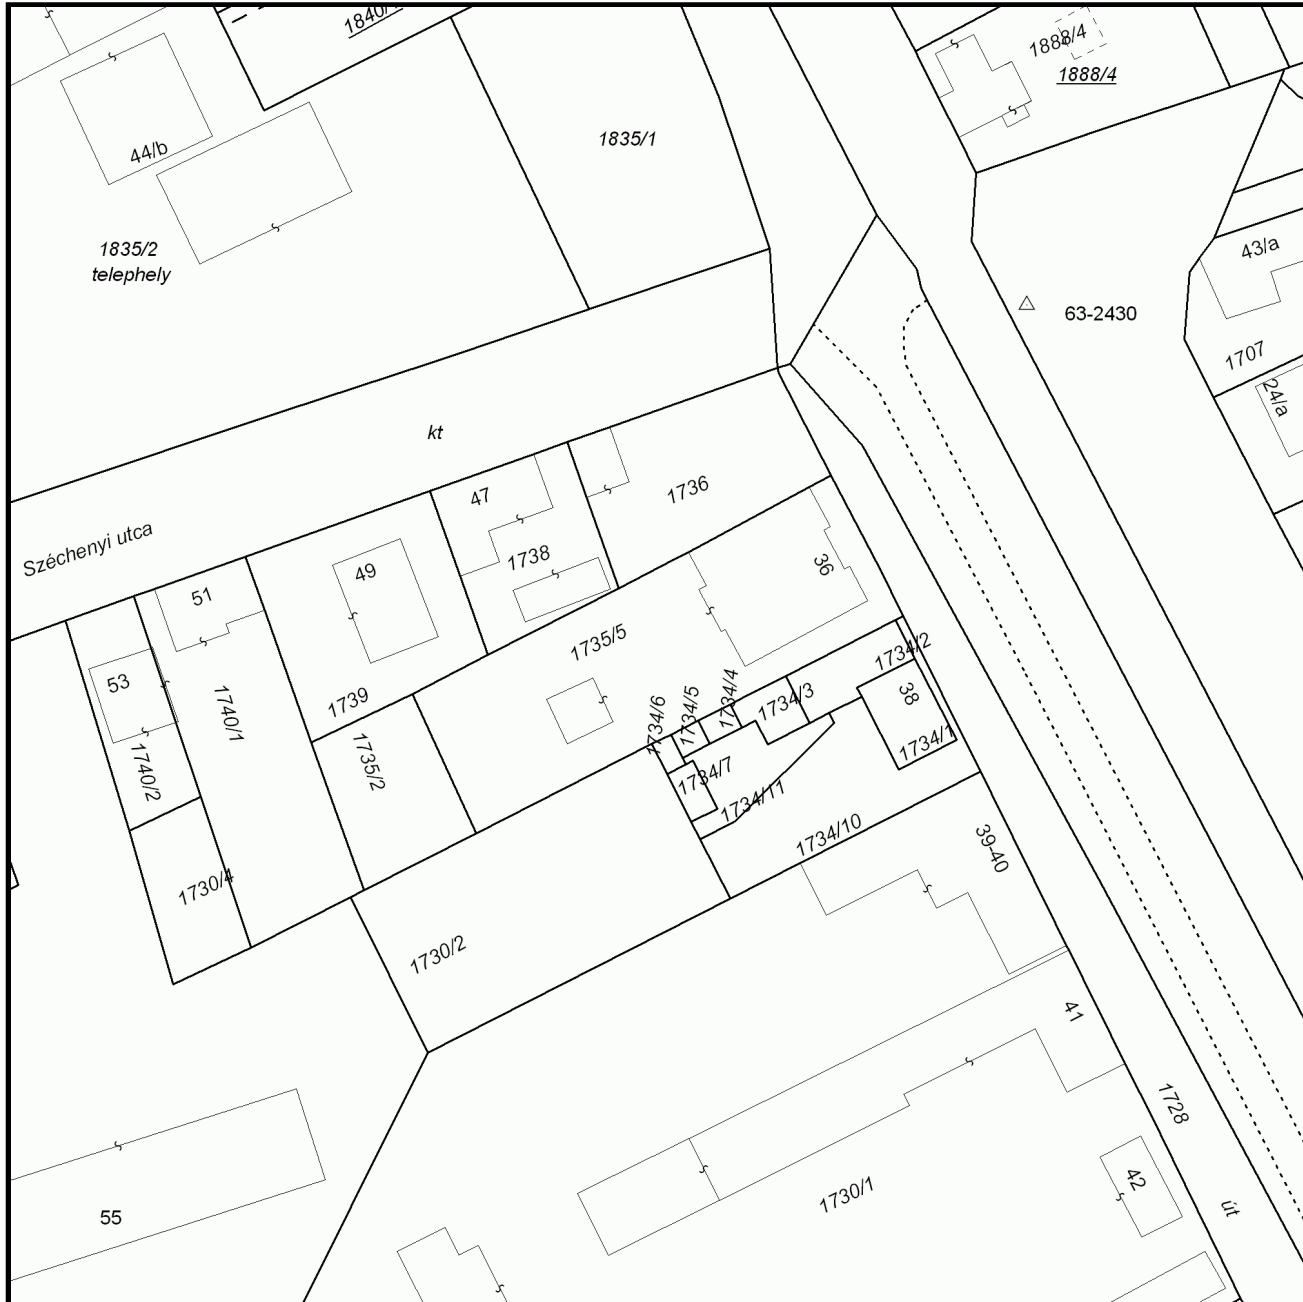

A térképmásolat a kiadást megelőző napig megegyezik az ingatlan-nyilvántartási térképi adatbázis tartalmával. A térképmásolat méretek levételére nem használható!