


FEDETT HULLADÉKGYŰJTŐ

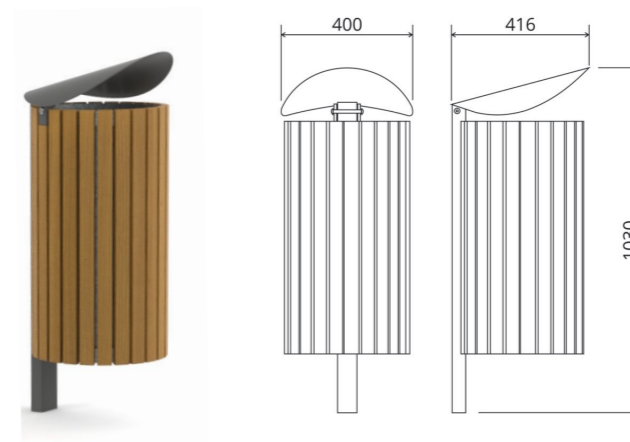

Kültéri fedéllel ellátott hulladékgyűjtő, betonba történő rögzítéshez, tartálya acéllemezből készül, vastagsága 1 mm, faelemekkel díszített, henger alakú. Magassága 1030 mm.

POLLER - Ø 60 mm



Díszes védőoszlop - Ø 60 mm-es acélcsőből, betonba történő rögzítéshez, föld feletti magasság: 950 mm, teljes hossz: 1300 mm, gömbfejjel, porszórt bevonattal.

Építész tervező: SIKLÓSI JÓZSEF okl. építészmérnök 1119 Budapest, Mohai u. 20. 0620/2692211 É-1/01-1861	Cím: Kisbér
Építető: Kisbér Város Önkormányzata 2870 Kisbér, Széchenyi utca 2.	Munka megnevezése: Kisbér, Római Katolikus Plébánia előtti tér utcabútor terve
Dátum: 2022.10.	Méretarány: 1:200
E-02	