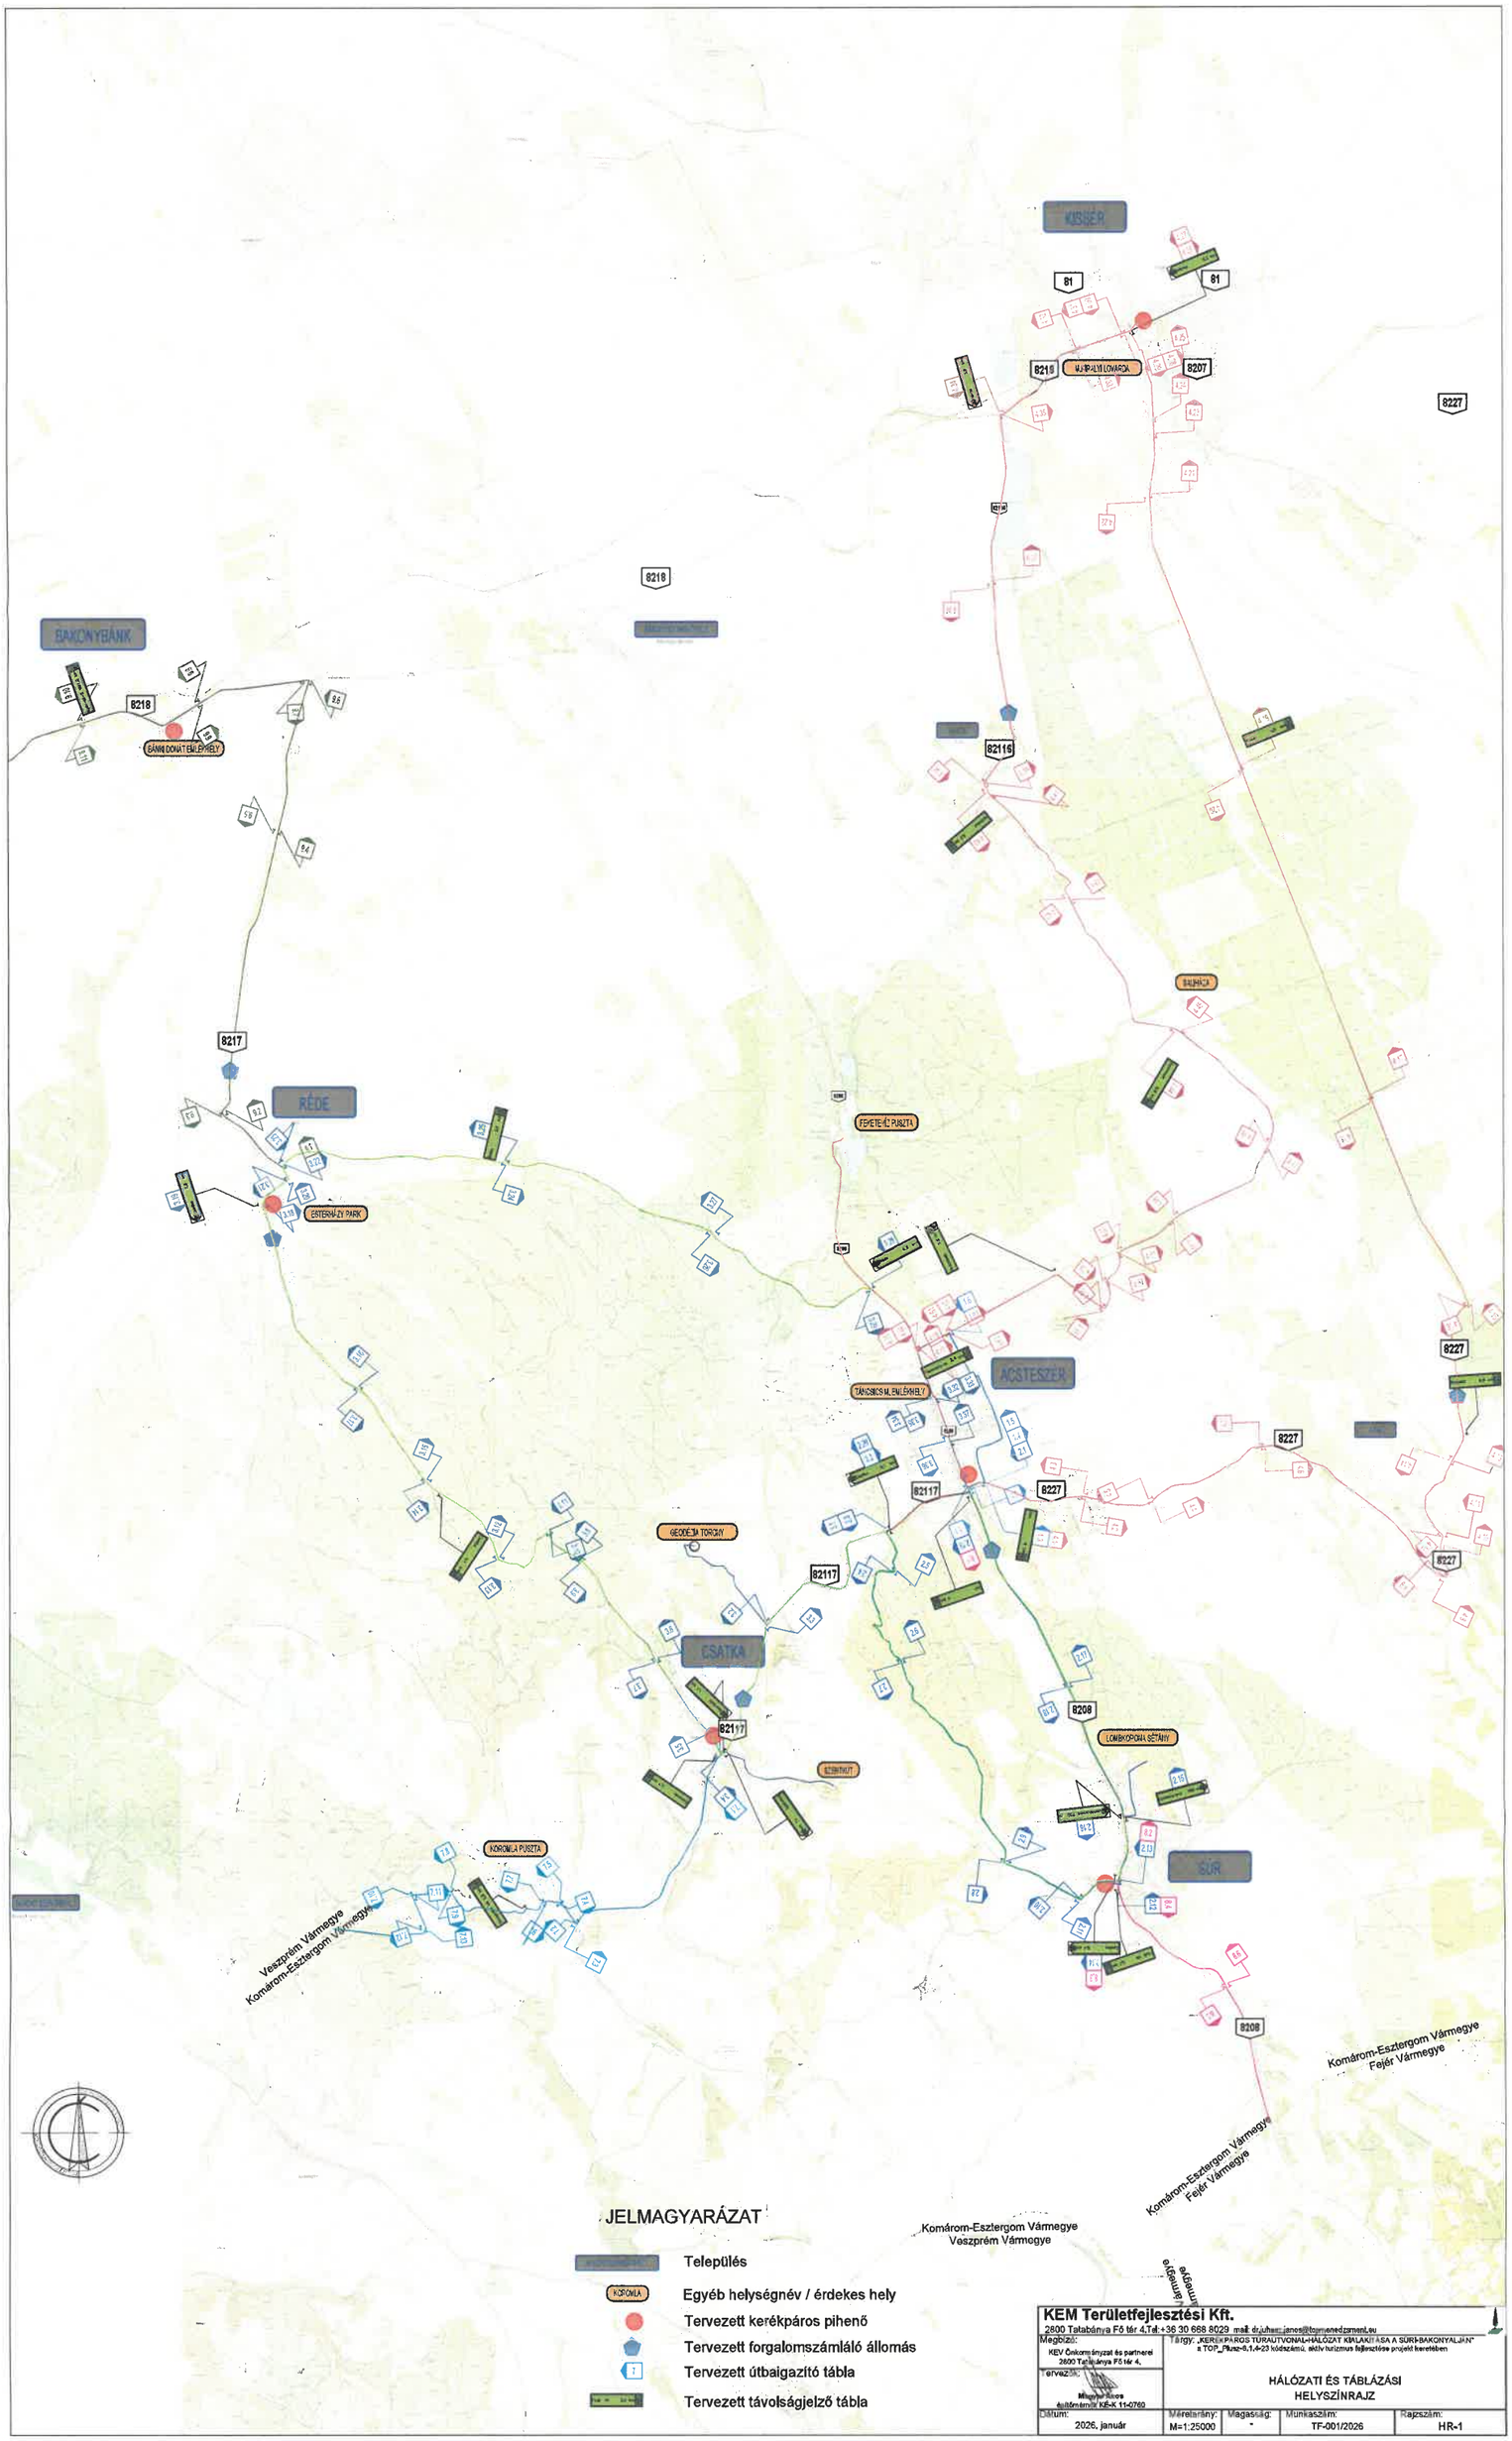
KUBIKER
81
8216
MAJPALYI LOVASCA
8207
8227
8219
BAKONYBÁNK
8218
BÁNKI DONATI EMLÉKHELY
82116
8217
RÉDE
ERTERMÁZY PARK
FEHÉTÉ-ÚJ PUSZTA
BALHACK
ACSTESZER
TÁNCSICS M. EMLÉKHELY
82117
GEODÉZIA TORONY
ESATKA
8208
LOMBKORONA SÉTÁNY
ÉTERMKUT
KOROMLA PUSZTA
SÜR
Veszprém Vármegye
Komárom-Esztergom Vármegye
Komárom-Esztergom Vármegye
Fejér Vármegye
Komárom-Esztergom Vármegye
Veszprém Vármegye
JELMAGYARÁZAT
Település
KOROMLA
Egyéb helységnév / érdekes hely
Tervezett kerékpáros pihenő
Tervezett forgalomszámláló állomás
Tervezett útbaigazító tábla
Tervezett távolságjelző tábla
KEM Területfejlesztési Kft.
2800 Tatabánya Fő tér 4.Tel.:+36 30 668 8029 mail: dr.juhasz.janos@komenedzsment.eu
Megbízó:
KEV Önkormányzat és partnerei
2600 Tatabánya Fő tér 4.
Tervező:
Magyar János
építőmérnök KÉ-K 11-0760
Tárgy: „KERÉKPÁROS TÚRAUTVONAL-HÁLÓZAT KIALAKÍTÁSA A SÜRI-BAKONYALJÁN"
a TOP_Plusz-6.1.4-23 kódszámú, aktív turizmus fejlesztése projekt keretében
HÁLÓZATI ÉS TÁBLÁZÁSI
HELYSZÍNRAJZ
Dátum: 2026. január
Méretarány: M=1:25000
Magasság: -
Munkaszám: TF-001/2026
Rajzszám: HR-1