



LOVASOK PANTEONJA - KINCSEM PARK SZOBORELHELYEZÉSI TERV

MAGYAR AGRÁR- ÉS ÉLETTUDOMÁNYI EGYETEM
KERT- ÉS SZABADTÉRTERVEZÉSI TANSZÉK


TERVEZŐK: GERGELY ANTAL, WALLNER ANDREA, TALÁCSNÉ DR. ZAJACZ VERA

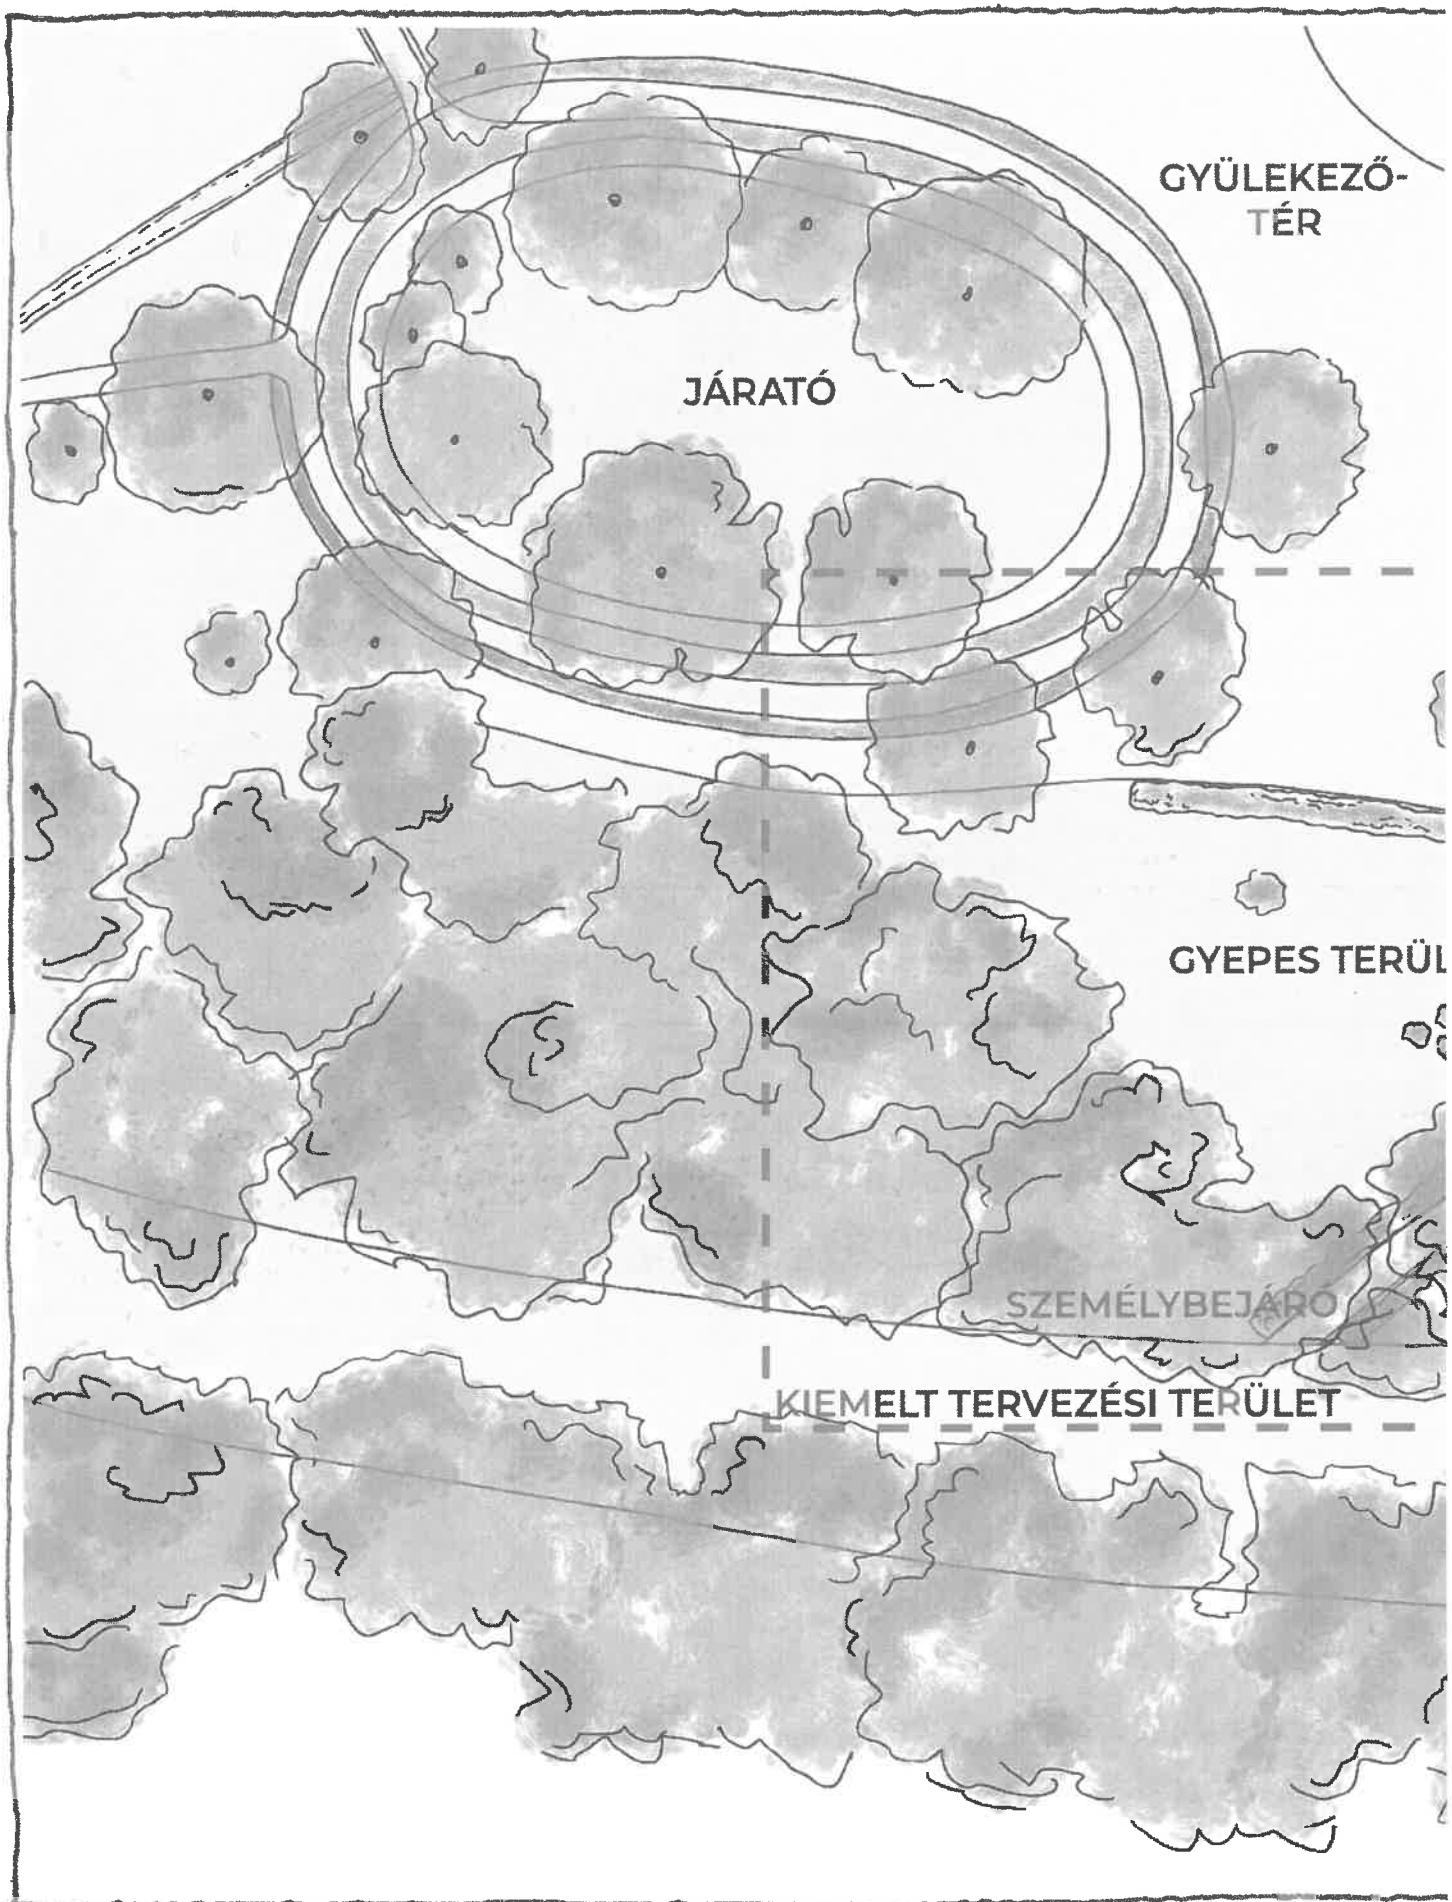


TERVEZÉSI TERÜLET HELYSZÍNRAJZA (1:400,

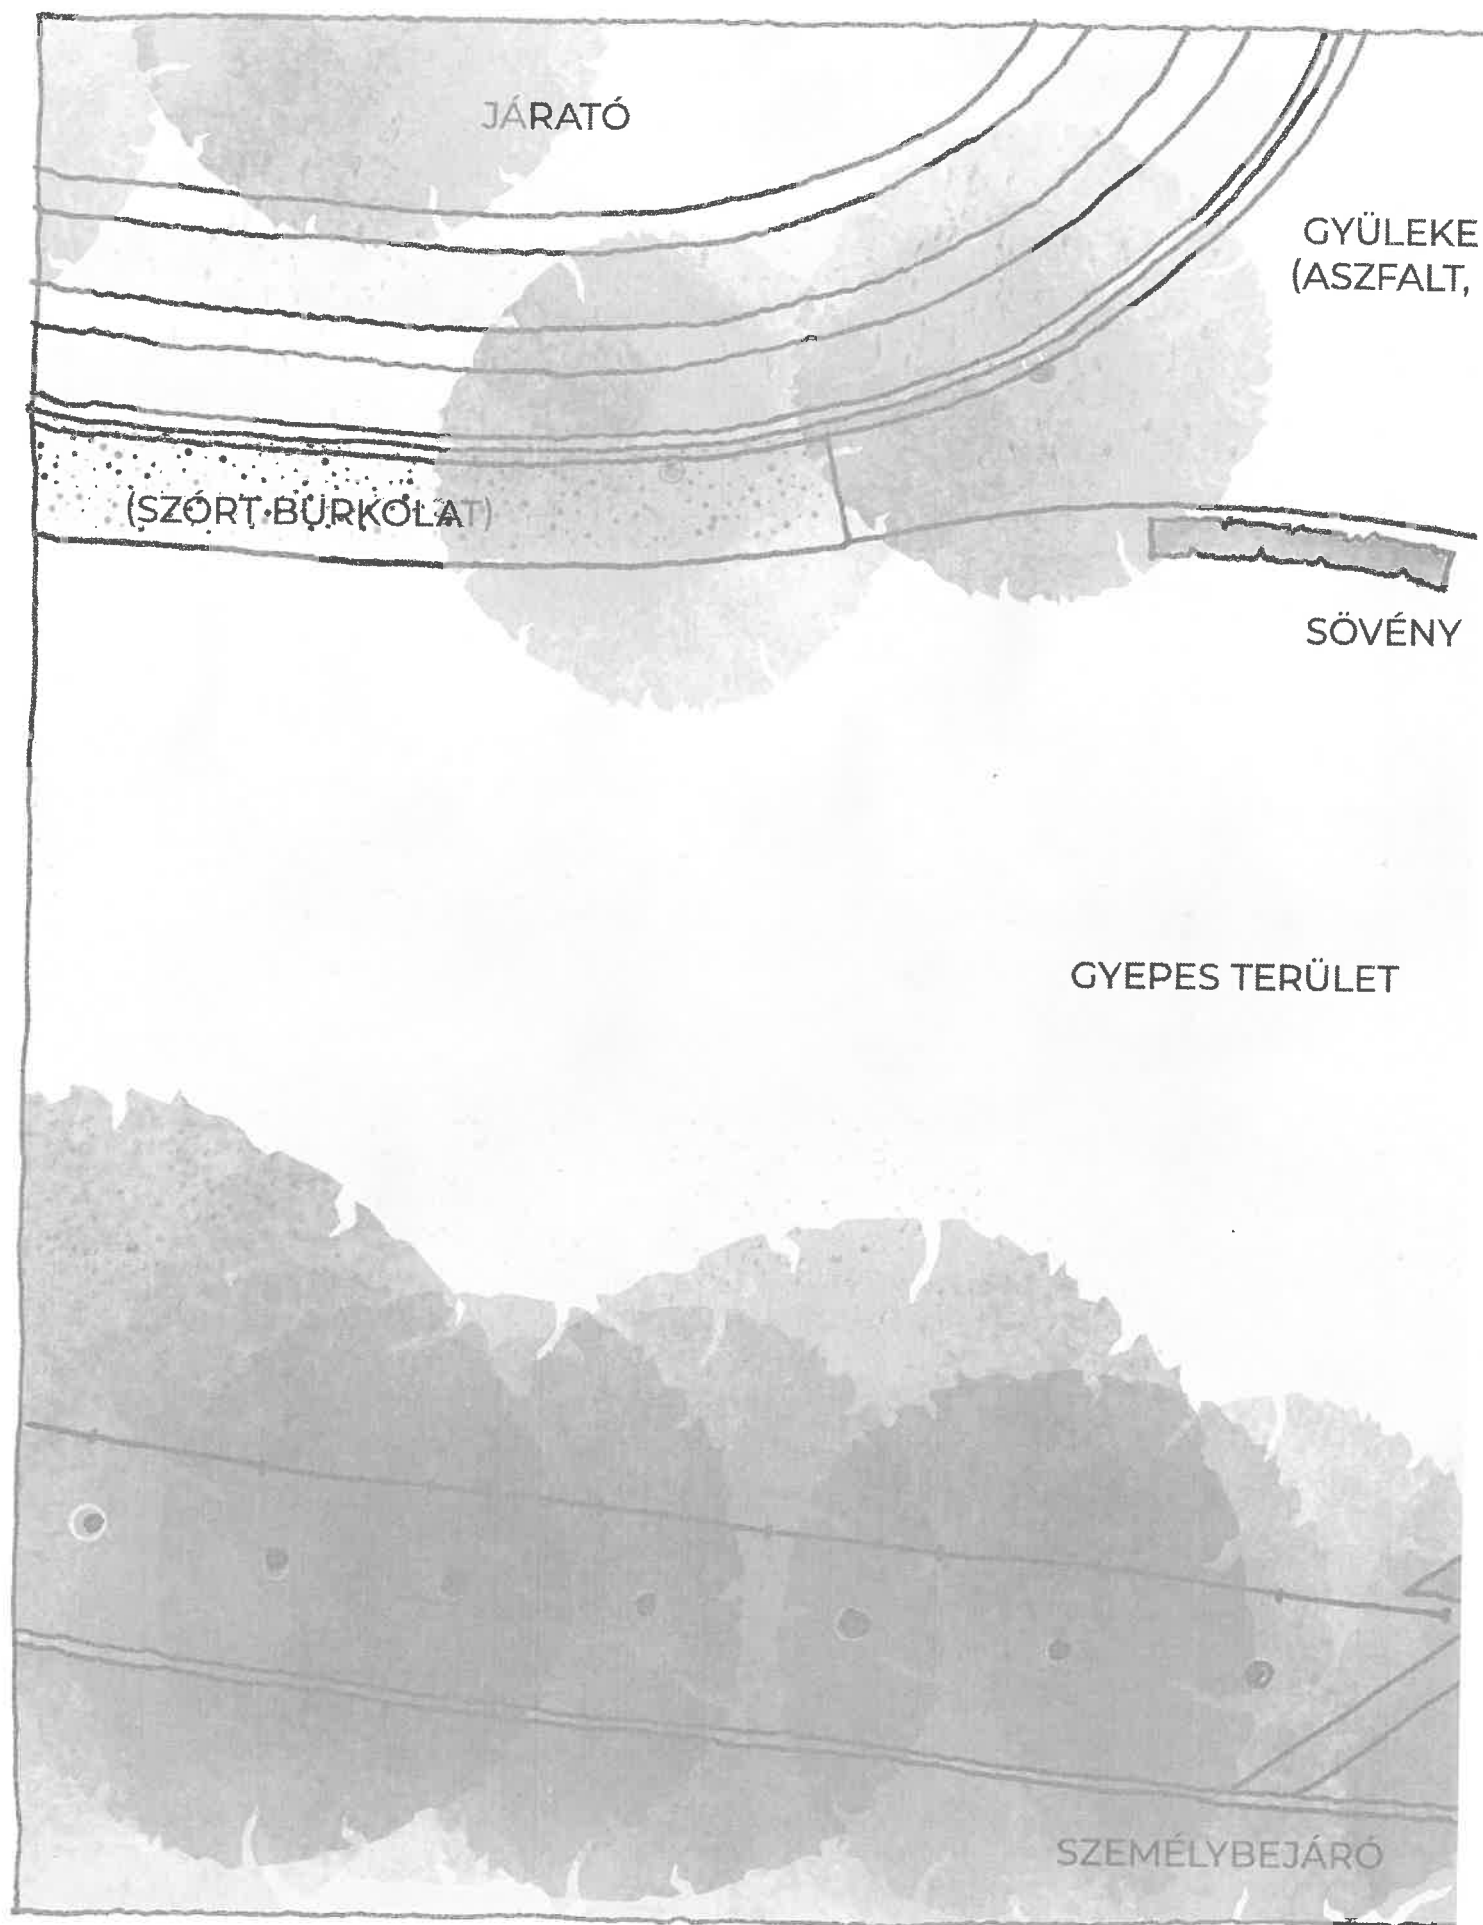

TERVEZÉSI TERÜLET - JELENLEGI ÁLLAPOT (

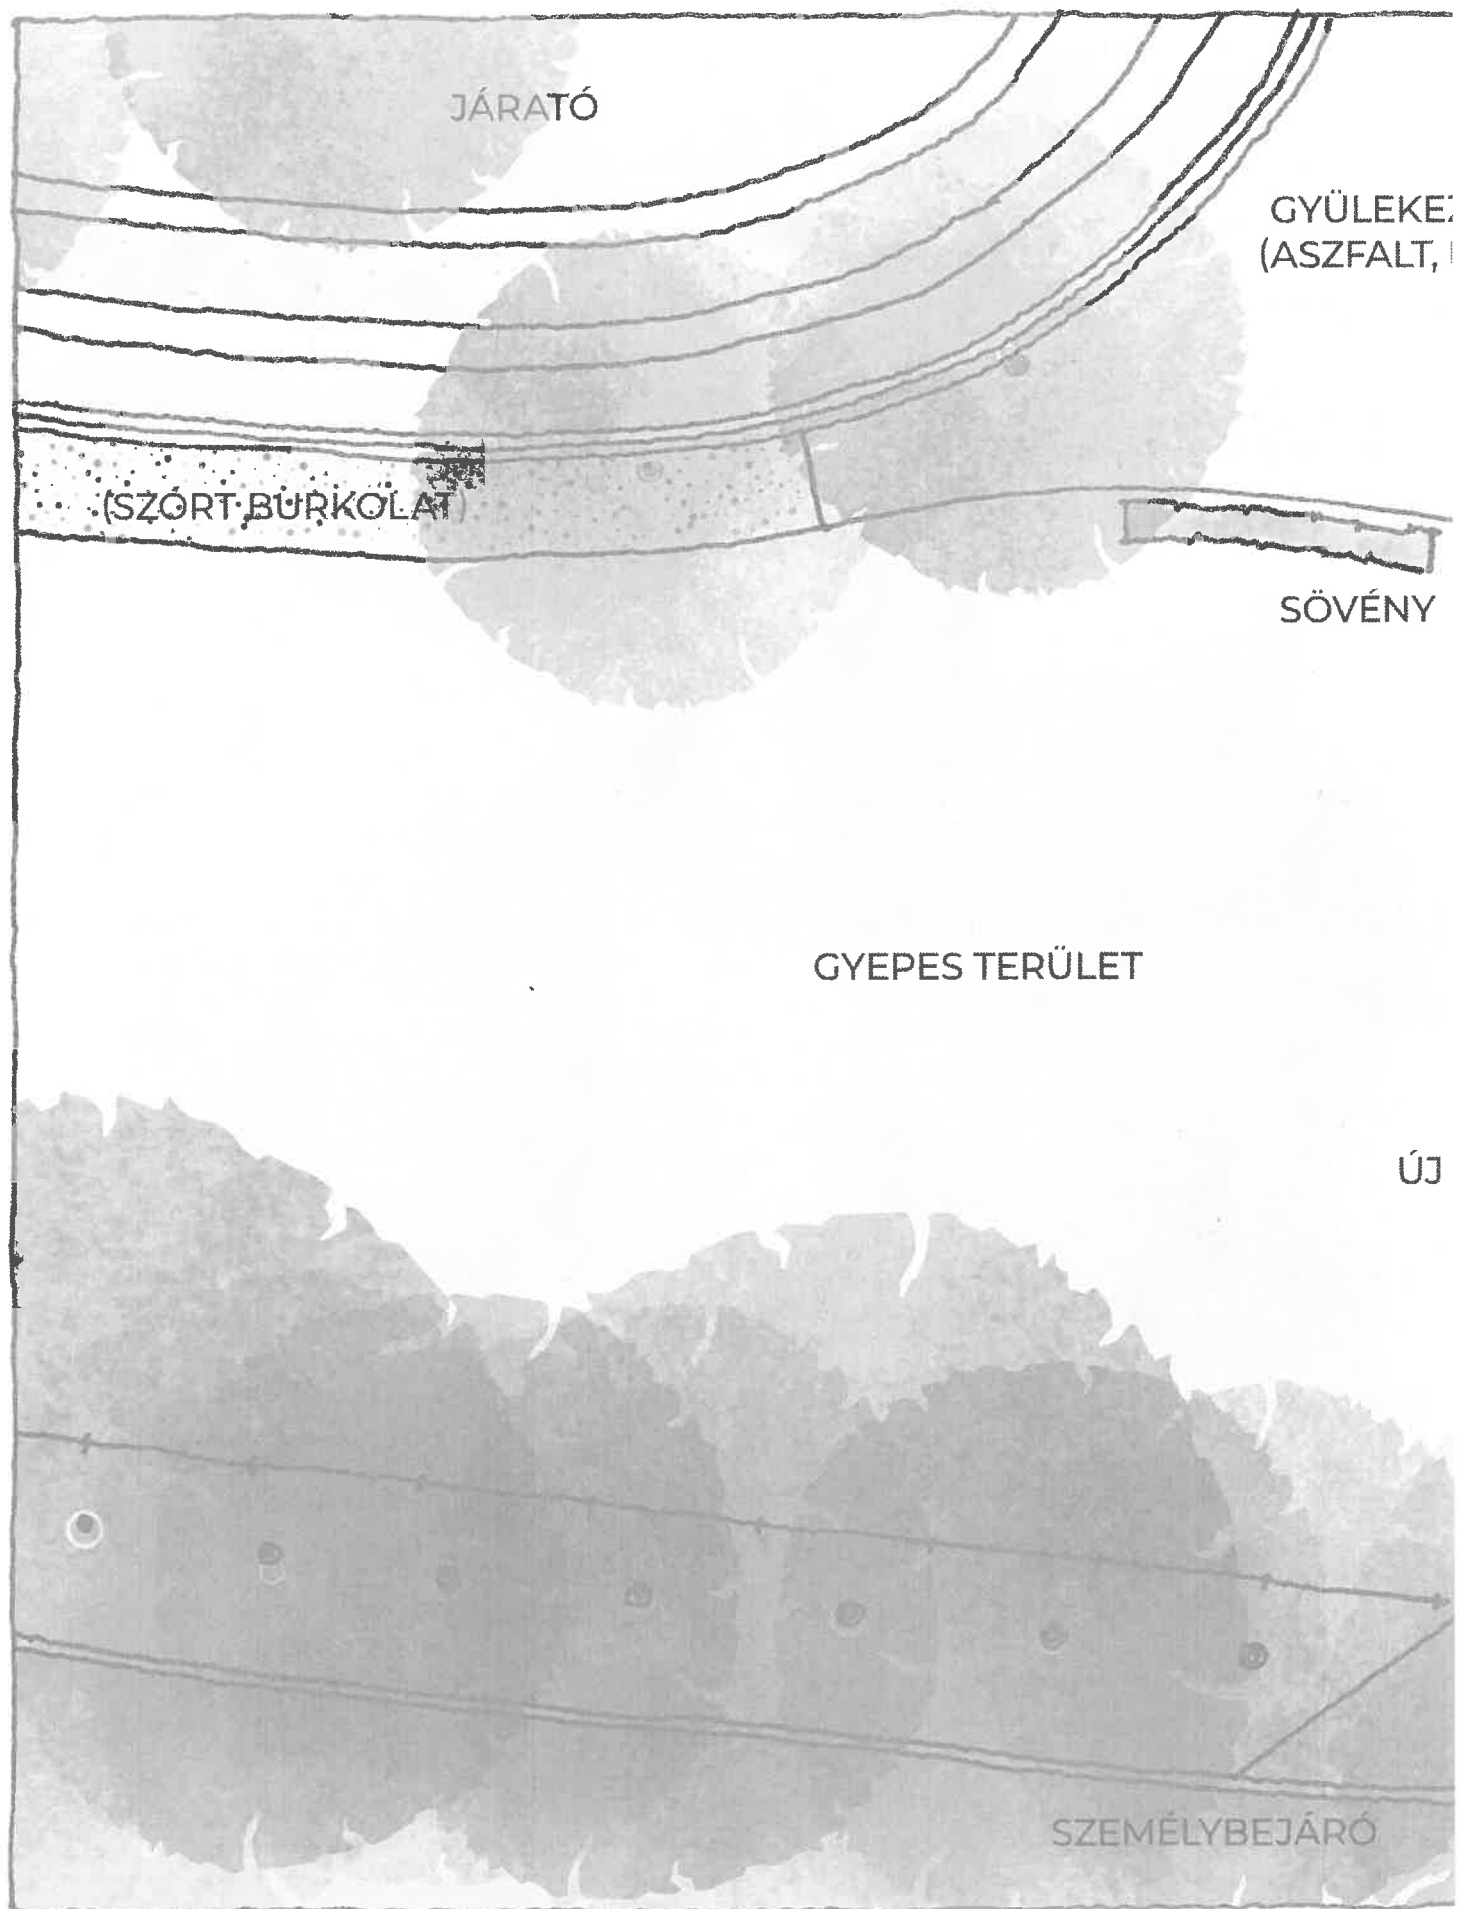

ELSŐ SZOBOR ELHELYEZÉSÉNEK TERVE (1:20)

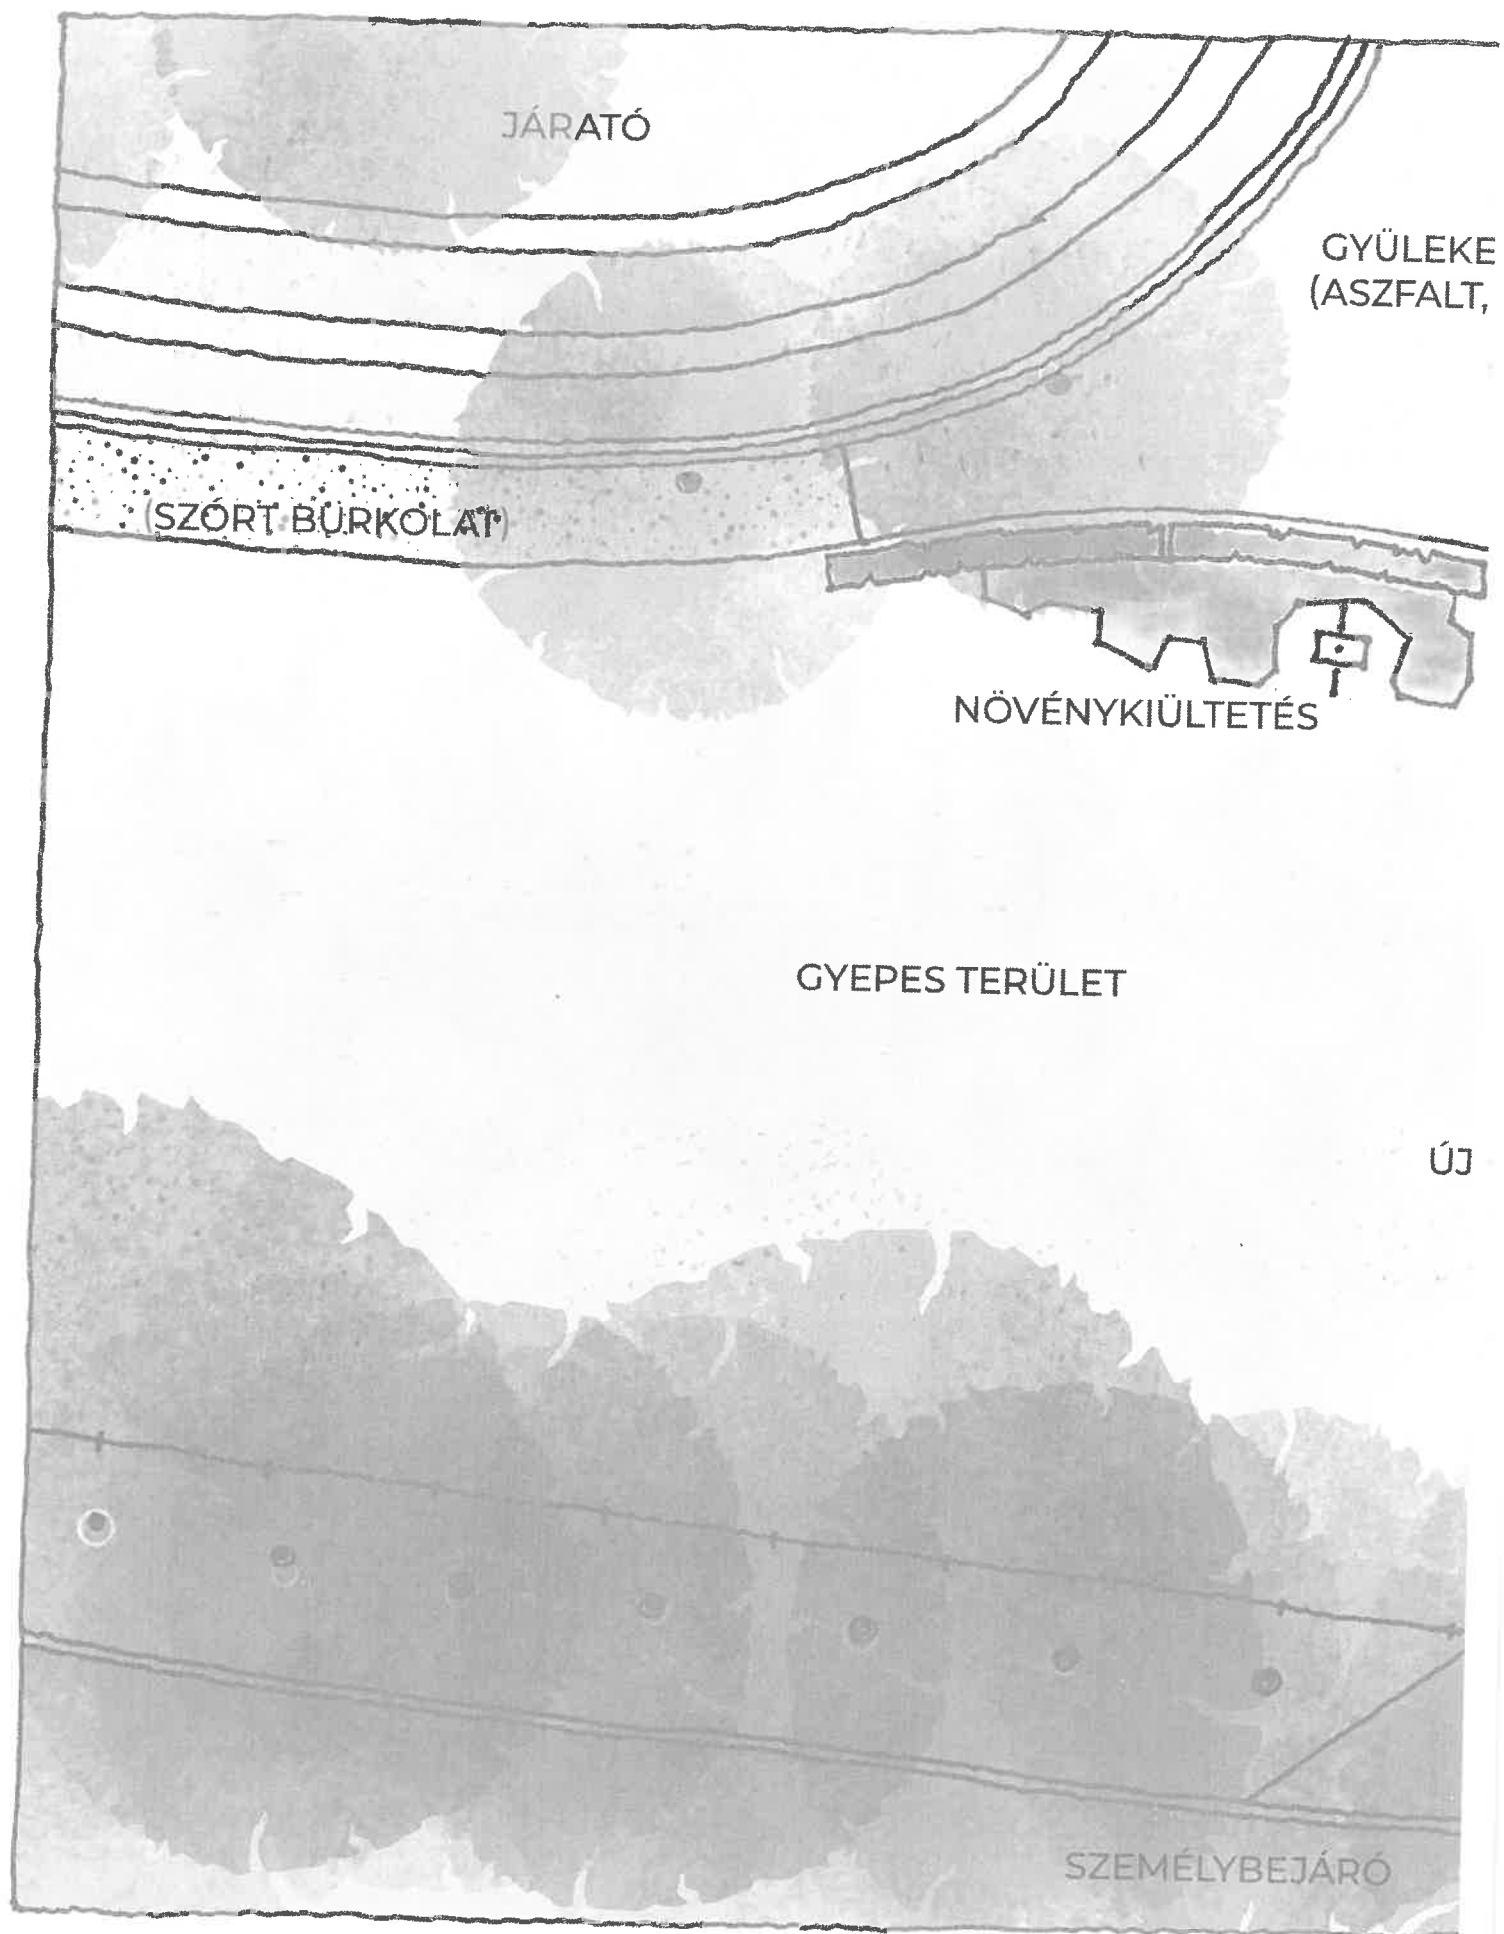

ELSŐ KÉT SZOBOR ELHELYEZÉSÉNEK TERVE

