


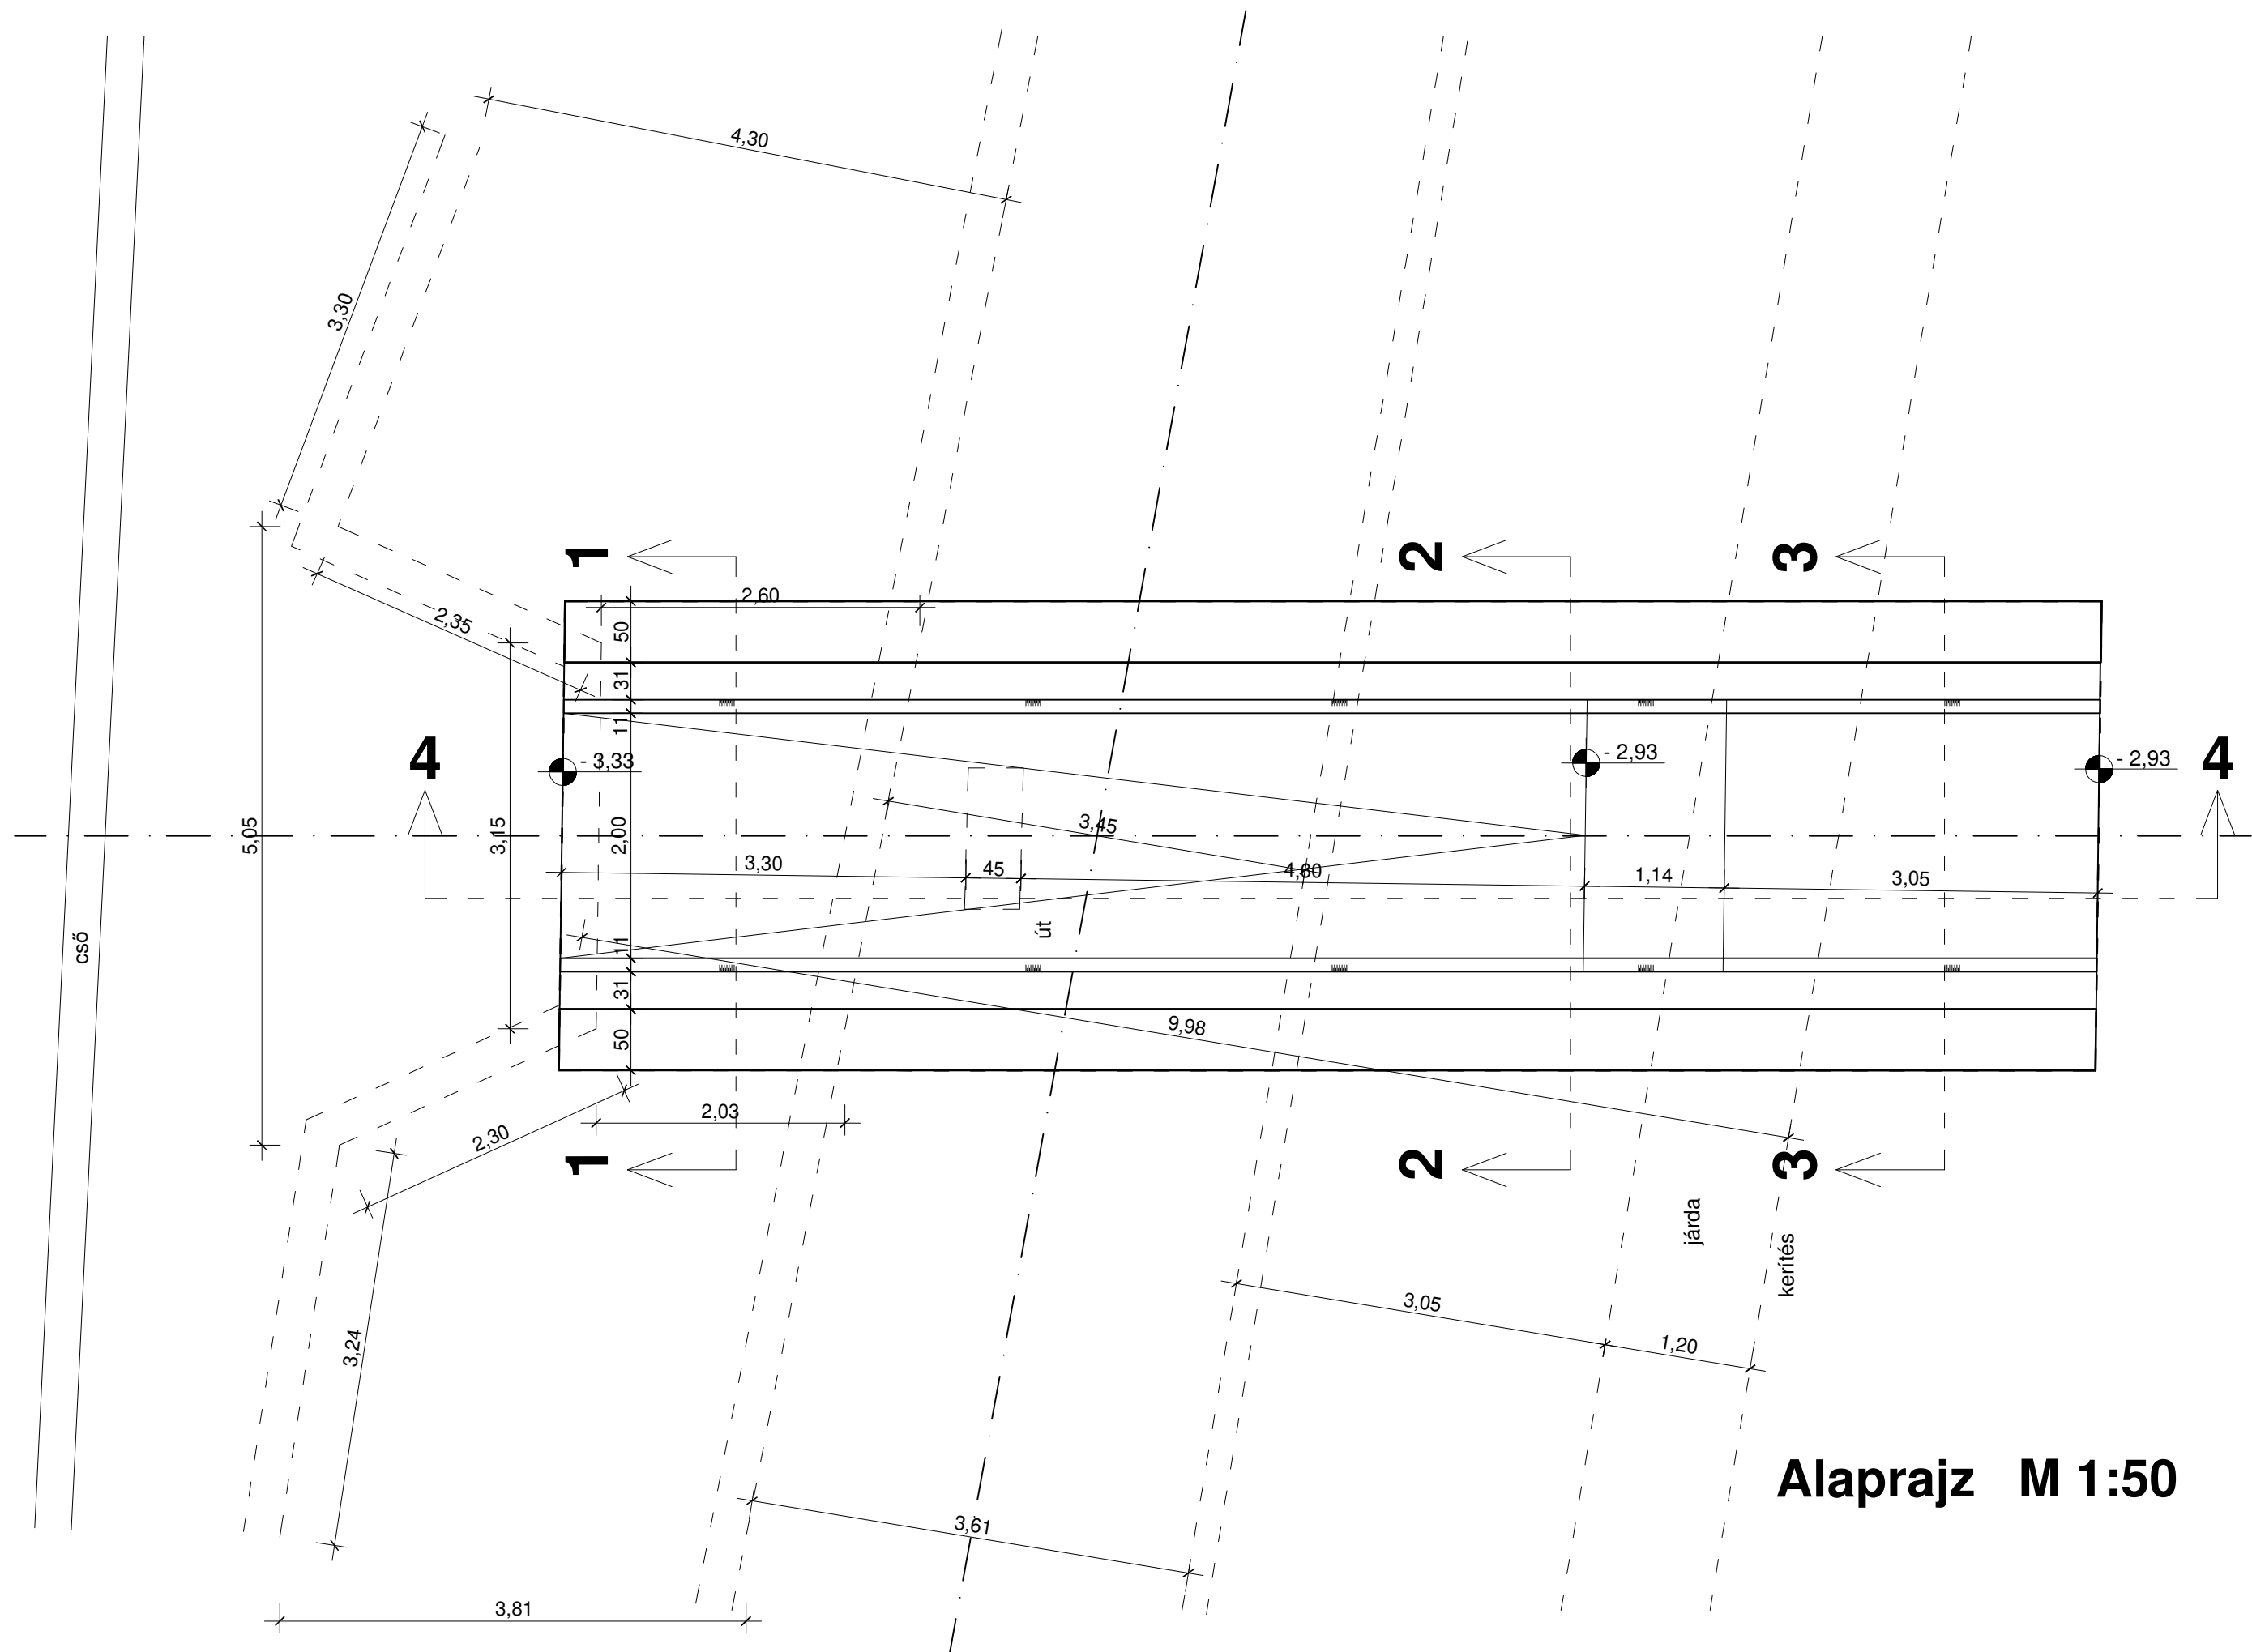
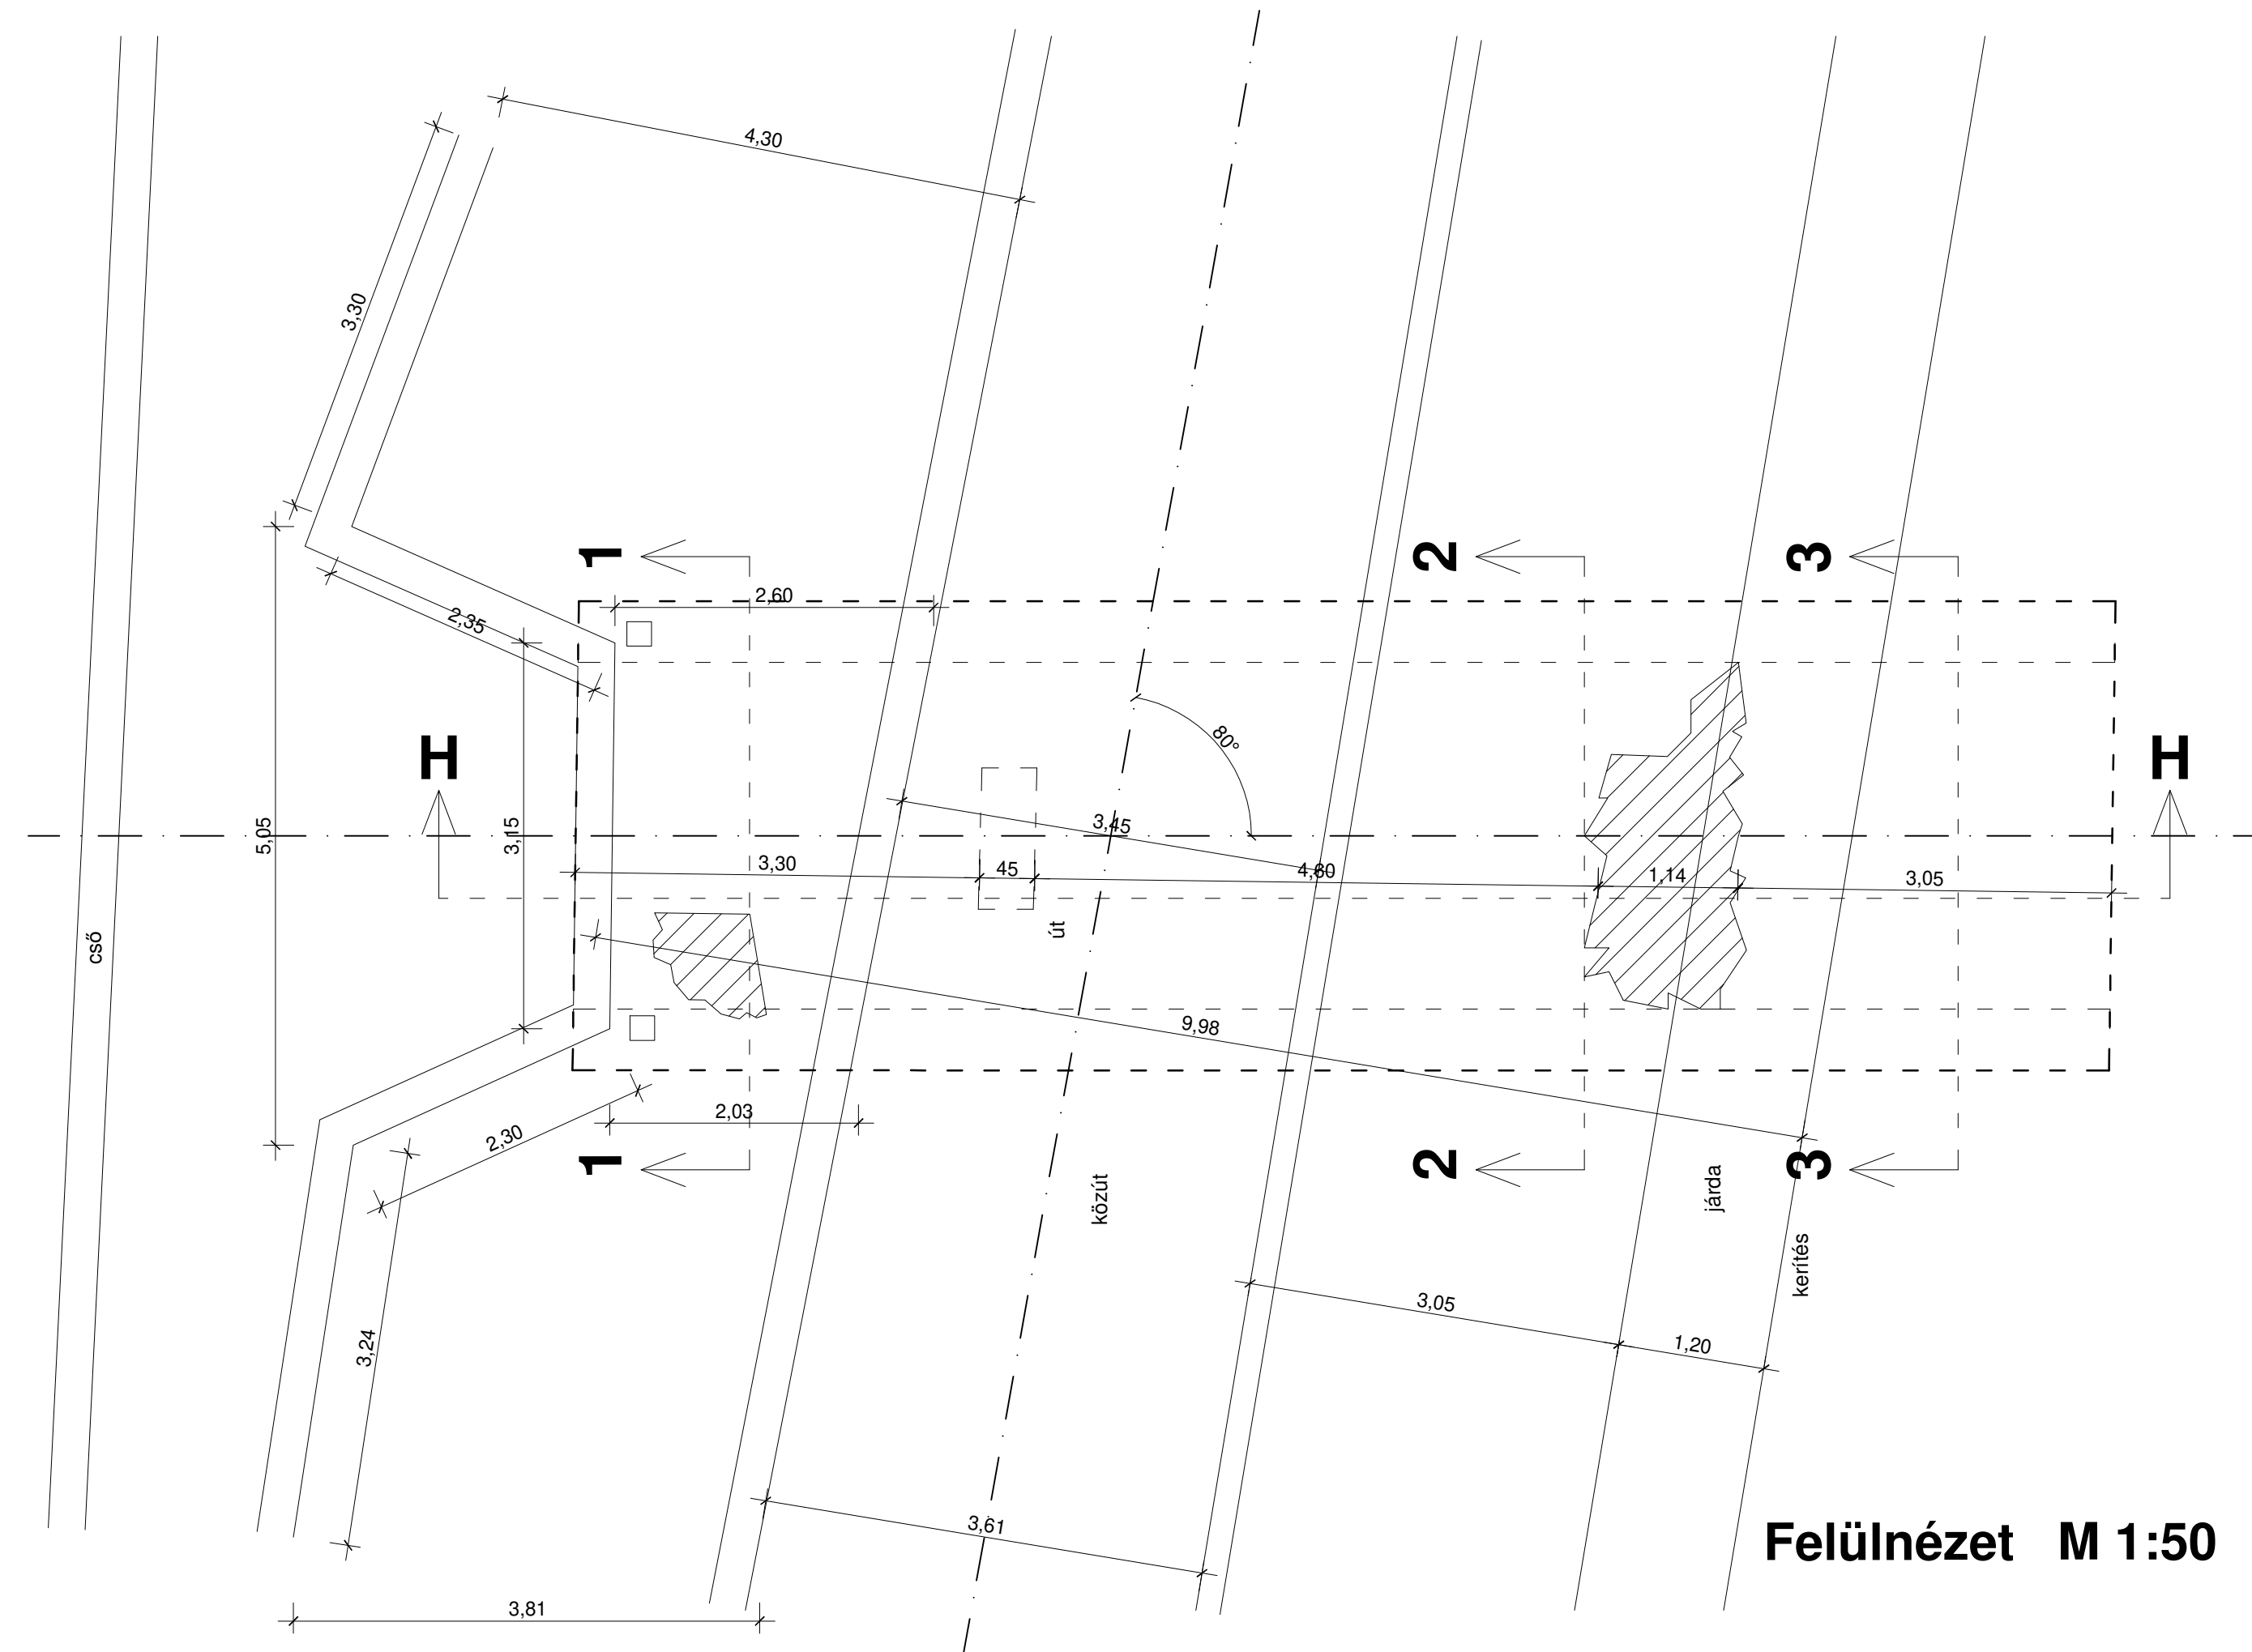
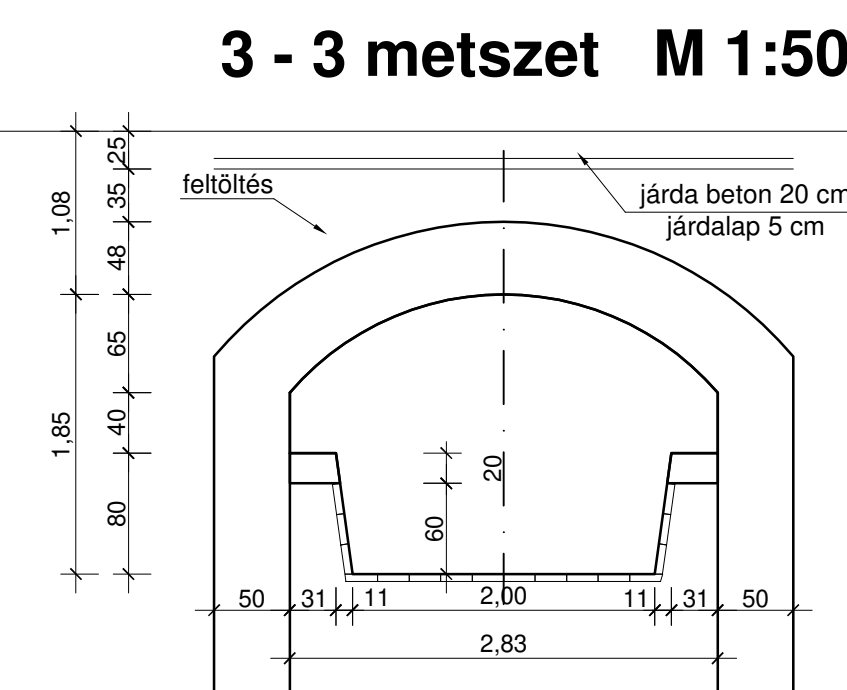


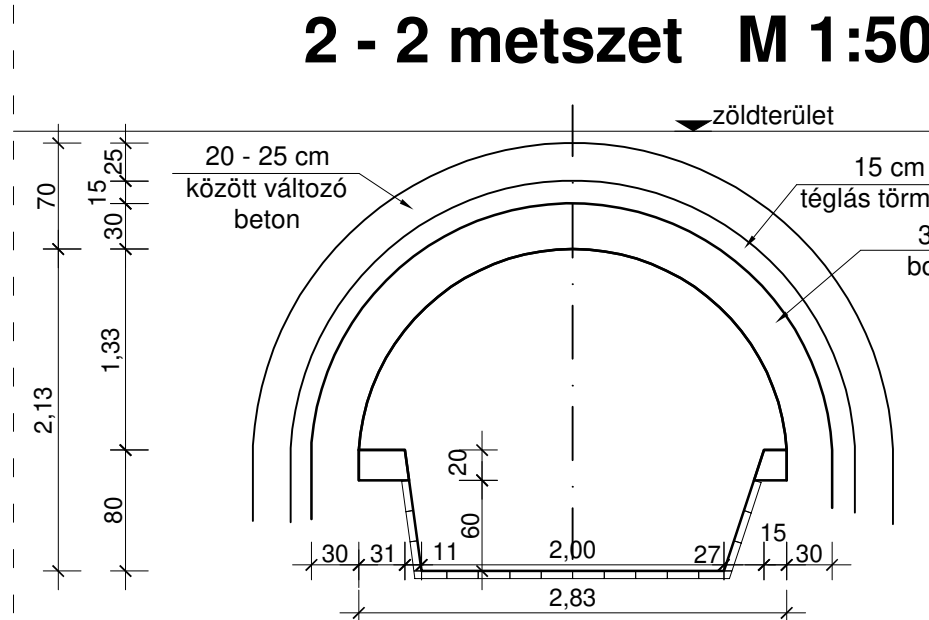

Alaprajz M 1:50

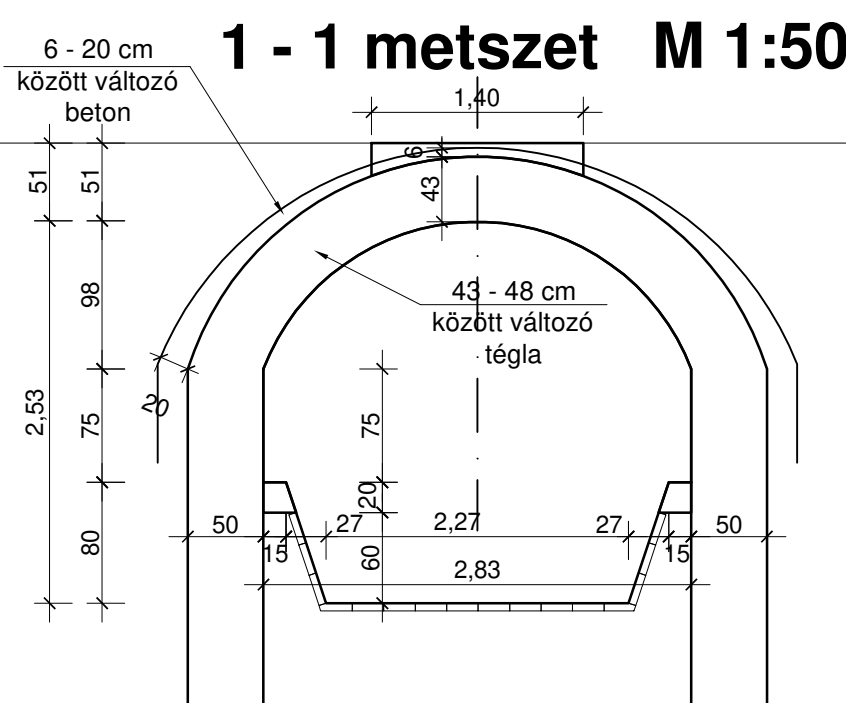

Felülnézet M 1:50

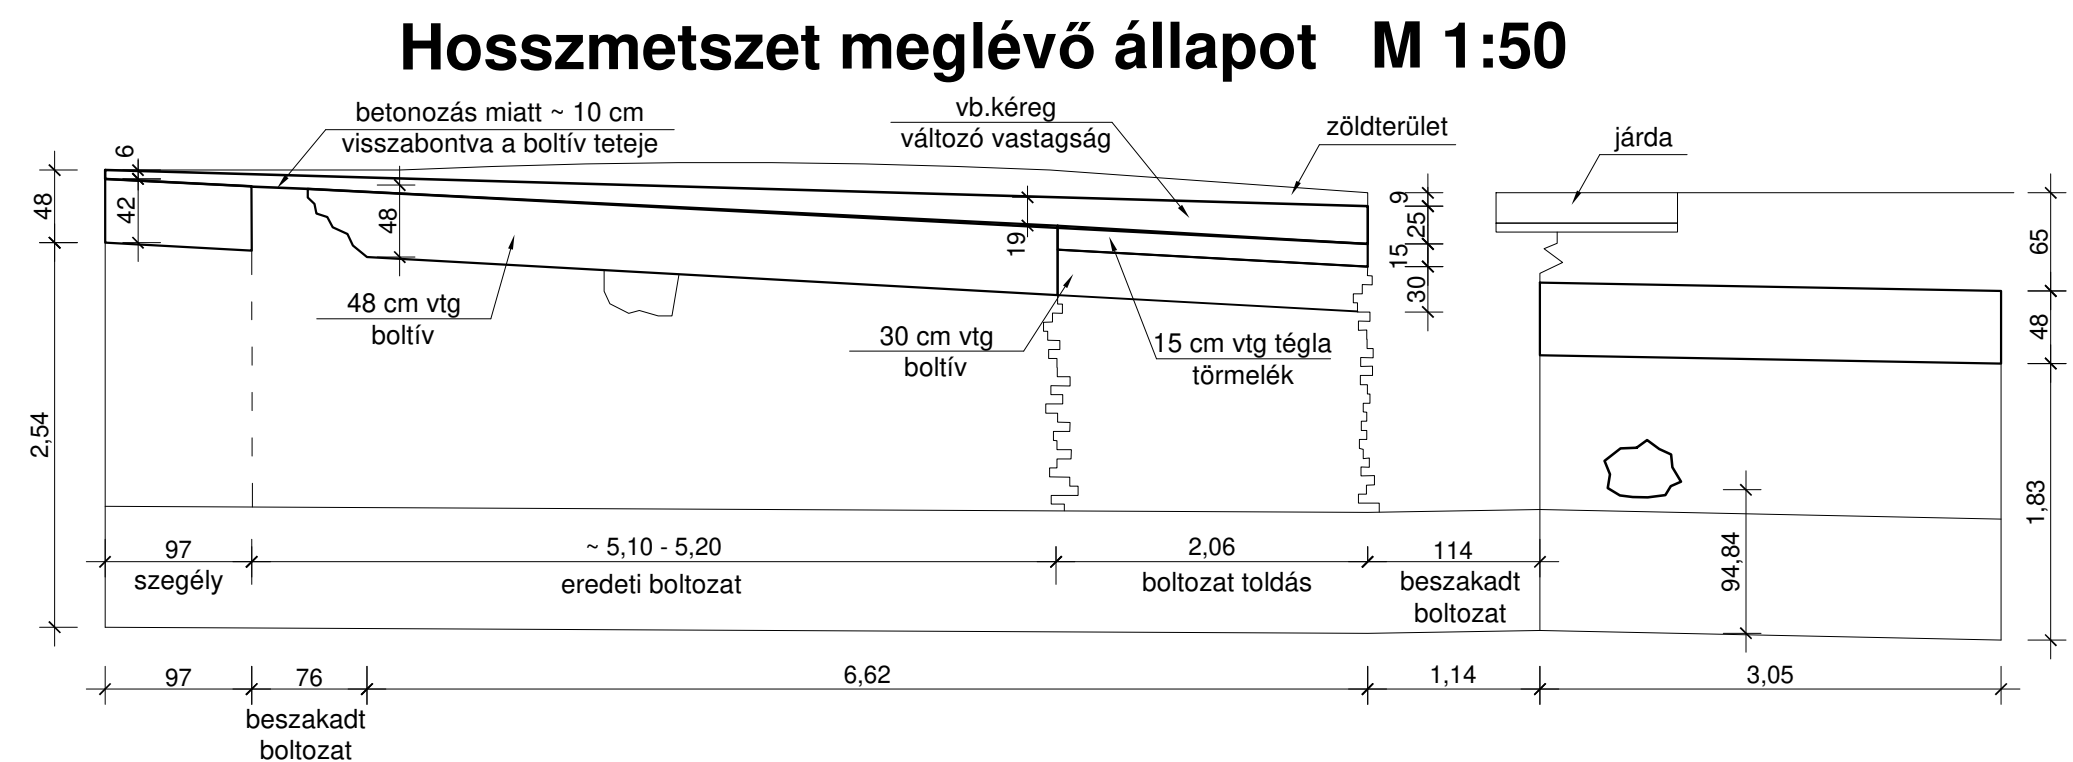

MEMBRÁN Mérnöki Kft. Tabánnya, Vadasz utca 65. Céginformáció: 06-34-312-339 Fax: 06-34-511-112			
Megbízó:	Kisbér Város Önkormányzata 2870 Kisbér, Széchenyi u. 2.	Datum:	2025. július
Munka megnevezése:	Kisbéri-ér feletti híd felülvizsgálata és megerősítése 2870 Kisbér, Szent János tér	Méretarány:	1:50
Rajz tárgya:	Felmérési terv		
Statikus tervező:	Gécsek Jenő okl. építőmérnök HT-SZES12/11-0367	Rajz méret:	84,1 x 42,0 cm
Szerkesztő:	Szakál Helga	Rajzszám:	S - 1