
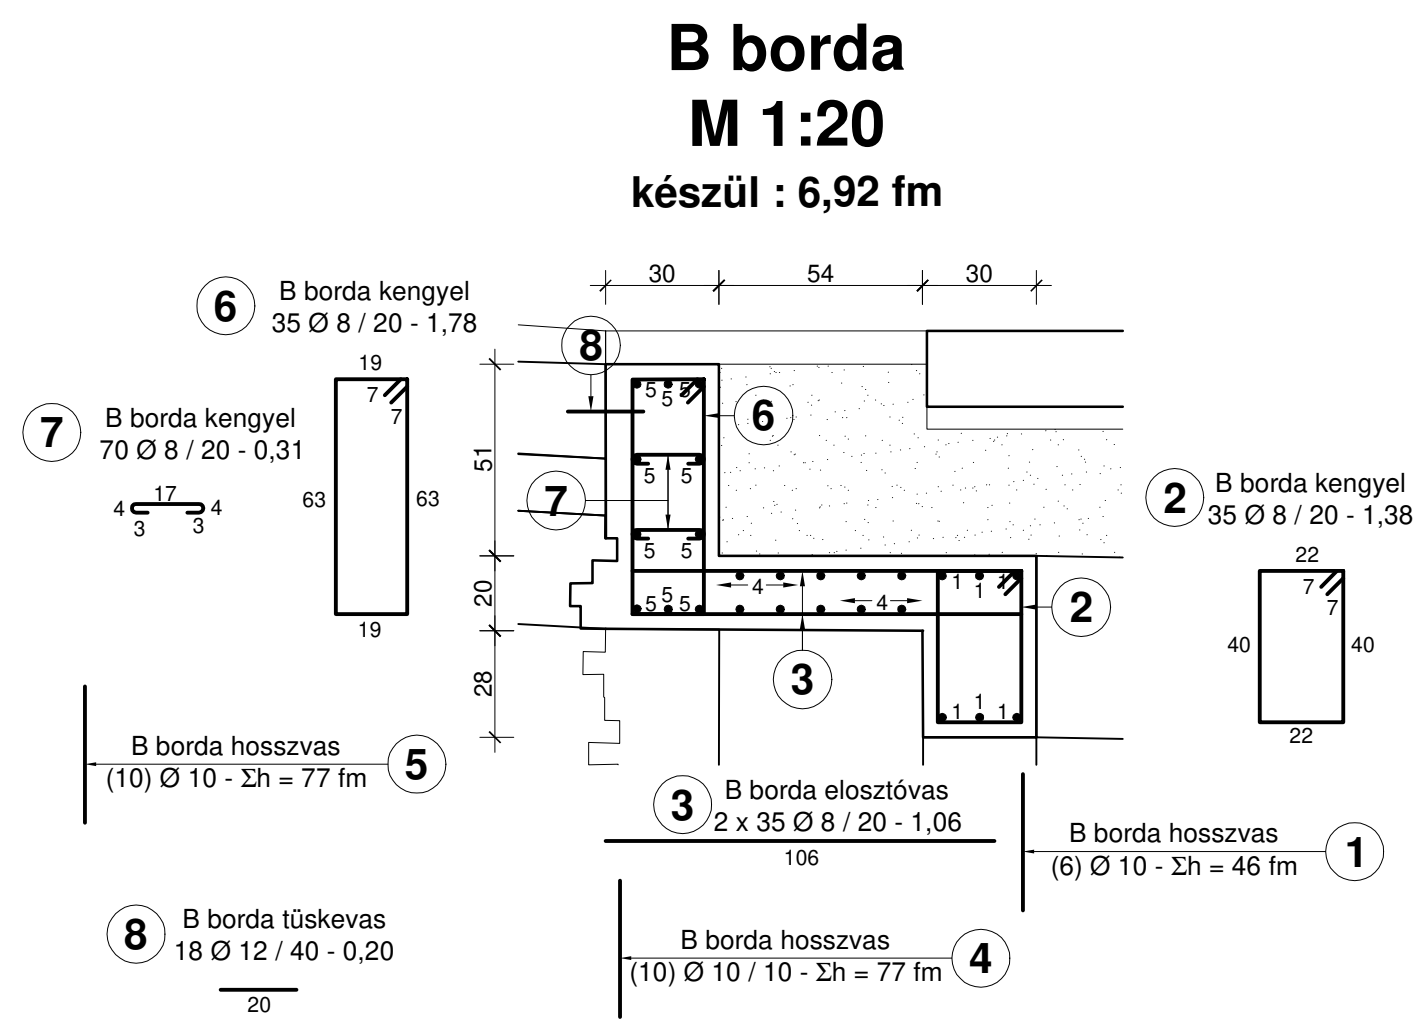


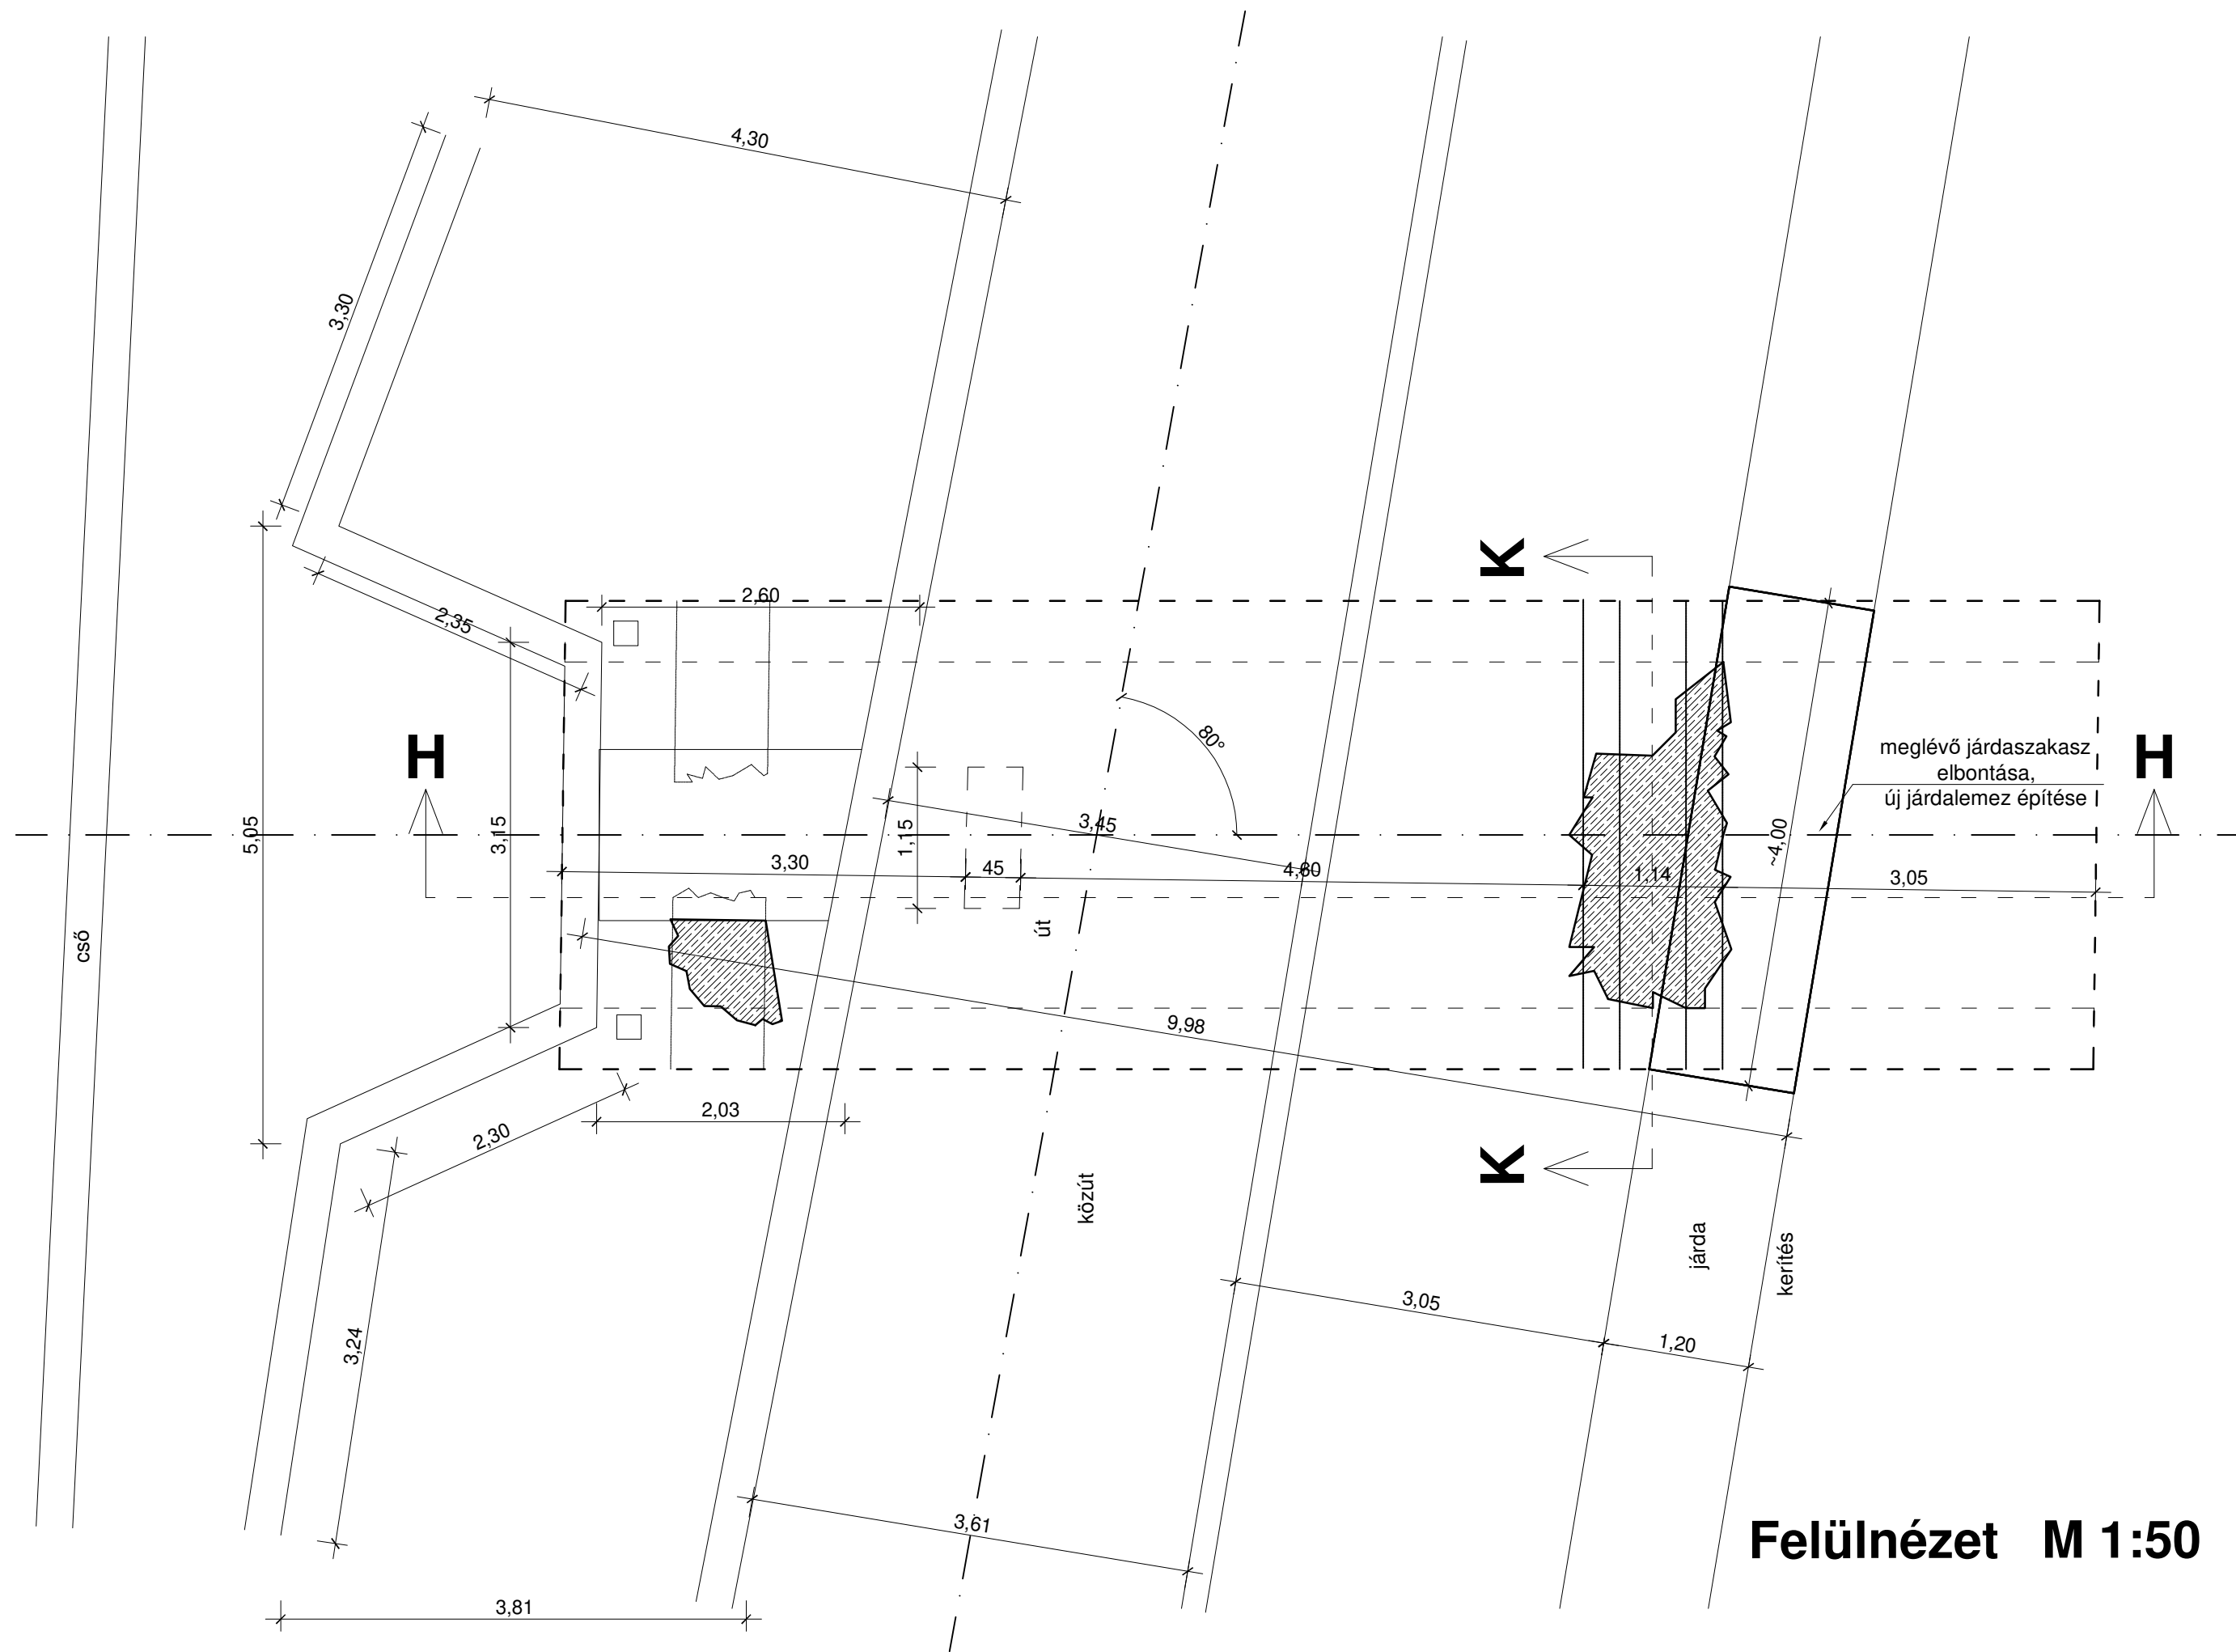

BETONACÉL KIMUTATÁS

Betonacél		Σ hossz				
pozíció	darab	átmérő (mm)	hossz (m)	B 500		
-	-	(mm)	(m)	φ8	φ10	φ12
1	1	10	46,00		46,00	
2	35	8	1,38	48,30		
3	70	8	1,06	74,20		
4	1	10	77,00		77,00	
5	1	10	77,00		77,00	
6	35	8	1,78	62,30		
7	70	8	0,31	21,70		
8	18	12	0,20			3,60
9	24	12	0,40			9,60
összhossz f szerint [m]				206,50	200,00	13,20
fajlagos tömeg f szerint [kg/m]				0,395	0,617	0,888
össztömeg f szerint [kg]				81,48	123,31	11,72
össztömeg minőség szerint [kg]				216,5		

BETON MENNYISÉG KIMUTATÁS

Szerkezet megnevezése	C30/37-XF3-16-F3 (m3)	betonfedés (cm)
B borda	3,26	4,00
Összesen	3,26	

MEGJEGYZÉSEK

- betonacél: B 500
- a terven megadott betonacél méretek külméretben értendő!
- a statikai tervek az építési tervekkel együtt kezelendő!
- a méretek a helyszínen ellenőrizendő!

MEMBRÁN Mérnöki Kft.
Tatabánya, Vadász utca 65.
E-mail: membran@membran-kt.hu
Telefon: 06-34-312-339

Megbízó:	Kisbér Város Önkormányzata 2870 Kisbér, Szent János tér	Dátum:	2025. július
Munka megnevezése:	Kisbéri-ér feletti híd felülvizsgálata és megerősítése 2870 Kisbér, Szent János tér	Méretarány:	1:50
Rajz tárgya:	Megerősítés terve		
Statikus tervező:	Gécsek Jenő okl.építőmérnök HT-SZÉS12 /11-0367	Rajzlapméret:	A2
	Szerkesztő:	Szakál Helga	Rajzsorszám:
			S - 2

