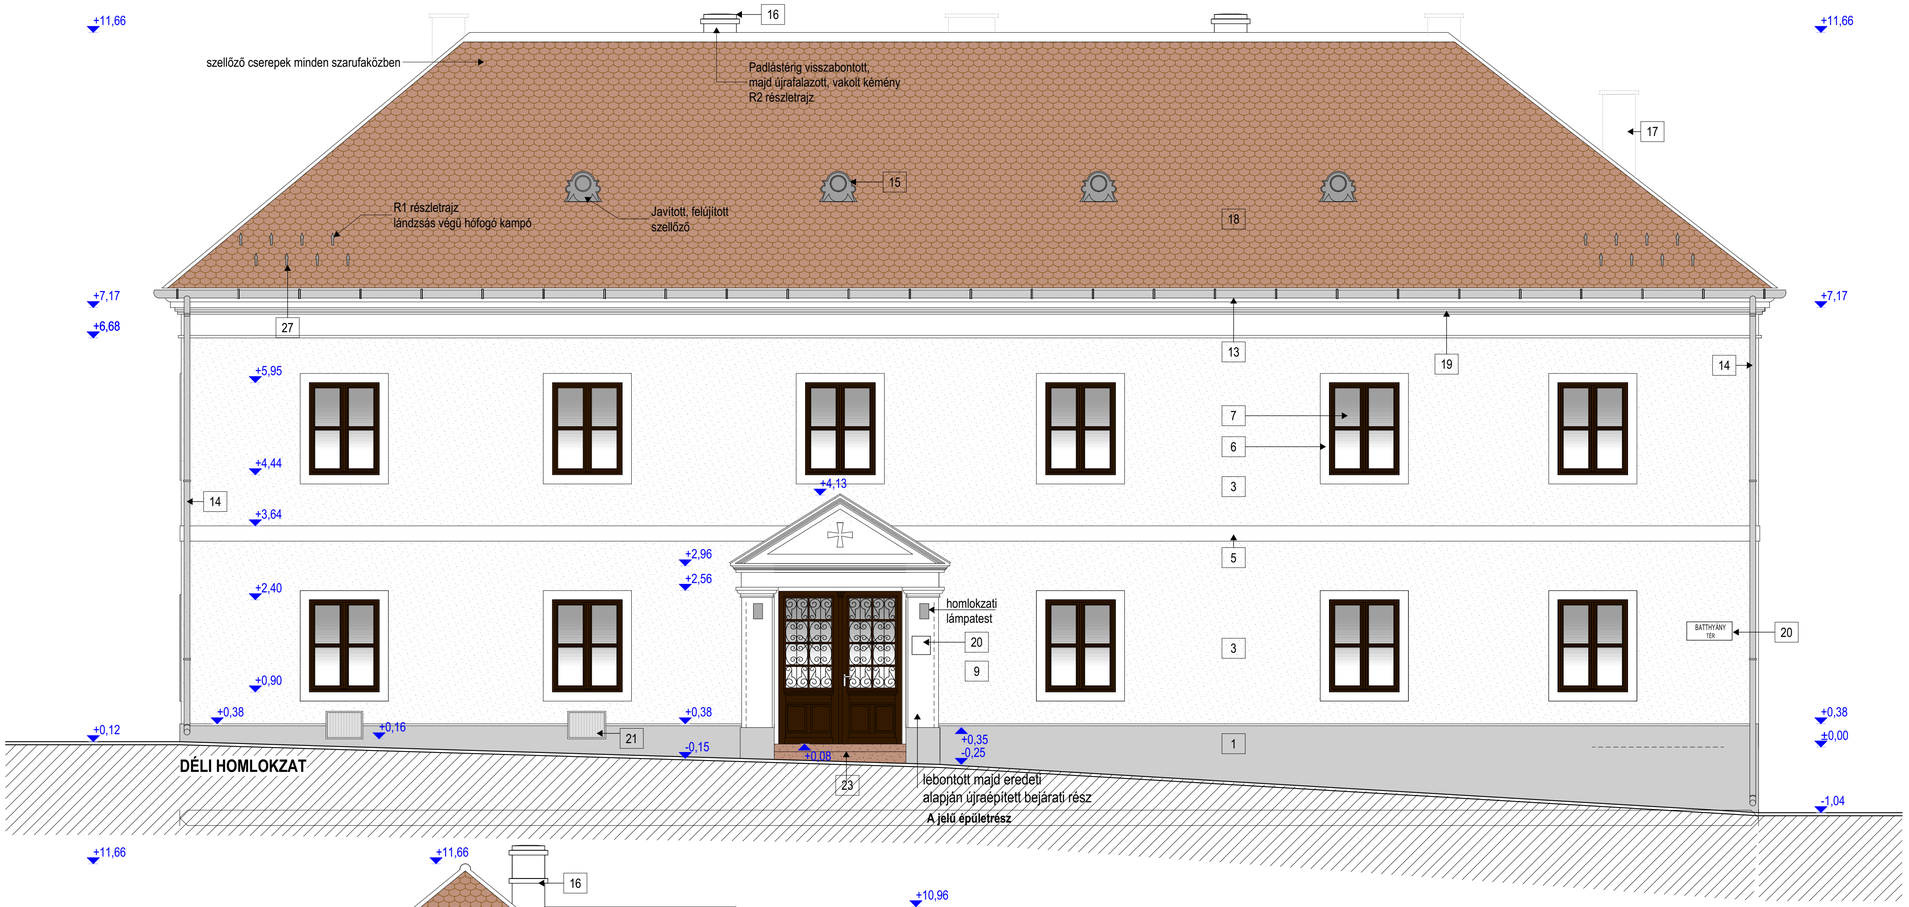

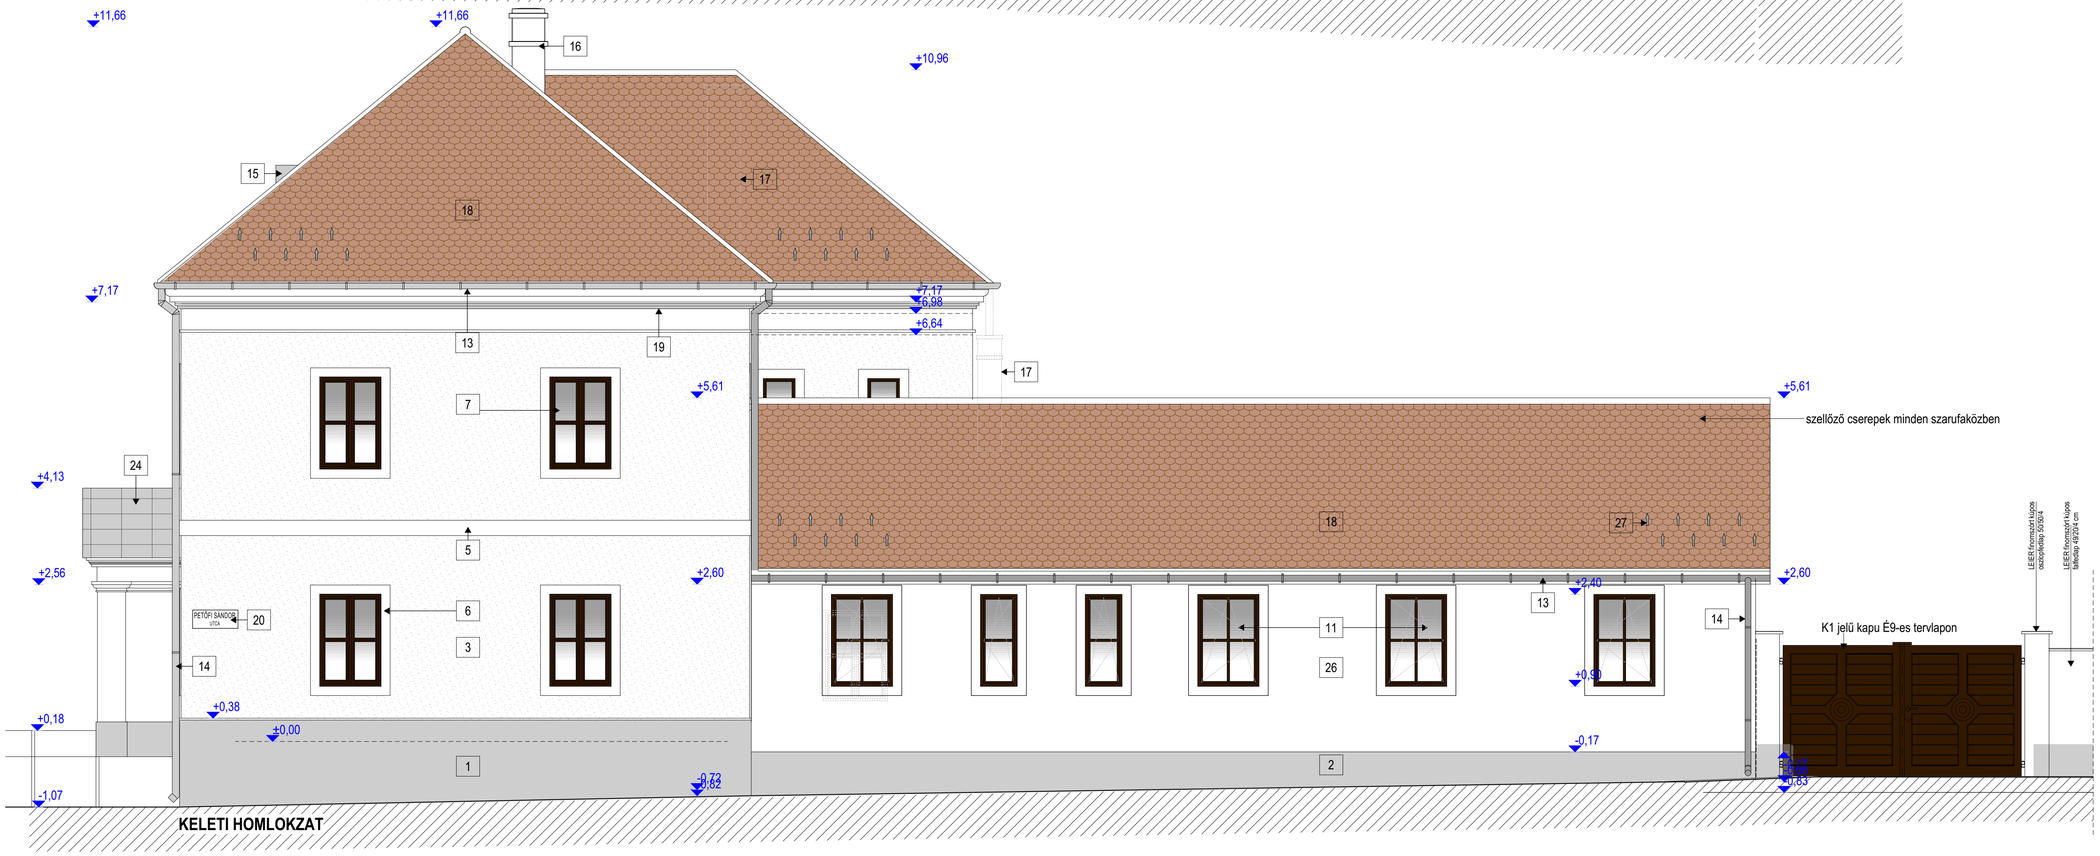

HOMLOKZATI JELEK

1	új WTA lábazat vakolat
2	új, sima lábazat vakolat
3	új, durva WTA homlokzat vakolat
4	új, durva homlokzat vakolat
5	húzott,vakolt, festett övpárkány
6	új vakolt pozitív nyíláskeret
7	felújított fa nyílászáró
8	új, meglévők mintájára gyártott faszerkezeű ablak
9	új, eredeti mintájára gyártott faszerkezeű ajtó
10	új faszerkezetű ajtó
11	új faszerkezetű ablak
12	új fa kapu
13	új vm-zinc lemez függőereszcsatorna
14	új vm-zinc lemez lefolyócsatorna
15	bádog tetőszellőző javítva, felújítva
16	új falazott, vakolt kémény
17	elbontott kémények
18	új hódfarkú cserépfedés
19	javított falazott,vakolt főpárkány festve
20	háztábla
21	új perf. lemez pinceszellőző
22	vakablak
23	új, tardosi mészkő lépcső
24	új vm-zinc lemezfedés
25	vakolt, festett kerítés
26	új, sima homlokzat vakolat
27	lándzsás végű hófogó kampó

MEGJEGYZÉS:

A méretek a helyszínen ellenőrizendők!
A tervrajzokról léptékkel méretet levenni tilos!
Az építésztervek csak a kapcsolódó szakági tervekkel együtt alkalmazhatóak!
Jelen terv együtt kezelendő és értelmezendő minden kapcsolódó specifikációval,
mérnöki és szakértői információval!
A tervdokumentáció csak a műszaki leírással és annak tartalomjegyzékében felsorolt összes munkarésszel együtt érvényes!
Minden ellentmondás, eltérés jelentendő a tervezőnek!
A kivitelezők, alvállalkozóik és beszállítók kötelesek minden fontos méretet ellenőrizni a helyszínen bármely tervezett elem gyártása, megrendelése előtt!
A belső terű helyiségek gépi szellőzéssel készülnek.
A vizes helyiségekben a csempeburkolat fürdőkben 2,00 m,
wc-ben 1,50m, konyhákban beép. bútorok között 0,80-1,45m magasságig készül.
A tetőtér nem kerül beépítésre.
Az új ablakok a meglévő ablakok mintájára készülnek (értékleltár szerint)
Az új ajtók a kiválasztott meglévő ajtók mintájára készülnek.
A jelölt ajtók felújítva, áthelyezve kerülnek beépítésre.
Az udvarkialakítást lásd É2 földszint alaprajz tervlapon.
Az elbontandó szerkezetekhez a kiviteli tervben külön bontási terv készül.
A jelenlegi állapotot a felmérés tartalmazza.
Földszinti padlóvonal :±0,00 = +176,00 mBf
Az "A" épületen alaprajzilag írt ablakméretek belső nyílásméreteket jelölnek.

GMS Építész Iroda Kft. 9024 Győr, Baross G. u. 61-63.
tel: 96/418-922 email: gmsterveze@gmail.com

Megrendelő: KISBÉRI RÓMAI KATOLIKUS PLÉBÁNIA, 2870 KISBÉR, SZABADSÁG U. 23.

Helye: KISBÉRI RÓMAI KATOLIKUS PLÉBÁNIA
MŰEMLÉK PLÉBÁNIAÉPÜLET FELÚJÍTÁSA 2870
KISBÉR, BATTHYÁNY TÉR 5/A.

Építési hely: 2870 KISBÉR, BATTHYÁNY TÉR 5/A. HRSZ.: 107

Tervszám: 81/05

Fázis: KIV.TERV

Lépték: 1:50

Kelt: 2019. 11.

Rajzszám: É5

Tervezők: Pinter Nikolett

Felelős tervező: Pinter Péter É1-1/0502

Egyéb szakértők: Bekey László szakértői jogosultsága: Kőszerkezet tervezési szakértői jogosultsága

Tervezői jogosultság: Tervezői jogosultsági fokozat

É5.k terv / GMS Építész Iroda Kft. szerzői tulajdona, a tervnek egészben a Szerző Jogi Törvény szerinti szerzői jogvédelme van.