



GMS Építész Iroda Kft. 9024 Győr, Baross G. u. 61 -63. tel: 96/418-922 email: gmstervezo@gmail.com		
Megrendelő: KISBÉRI RÓMAI KATOLIKUS PLÉBÁNIA, 2870 KISBÉR, SZABADSÁG U. 23.		
Munka:	KISBÉR, RÓMAI KATOLIKUS PLÉBÁNIA MŰEMLEK PLÉBÁNIAÉPÜLET FELÚJÍTÁSA 2870 KISBÉR, BATHYÁNY TÉR 5/A.	Törzsszám: 8105
Építés helye:	2870 KISBÉR, BATHYÁNY TÉR 5/A. HRSZ.: 107	Tervfajta: KIV.TERV
Tervrajz:	KERÍTÉSTERV	Lépték: 1:50
Építész munkatárs:	Tervező: Maráz Péter E-1-08-0057 	Kelt: 2019. 11.
	Vezető tervező: 	Rajzszám: É9
Ez a terv a GMS Építész Iroda Kft. szellemi tulajdona, melynek védelmét a Szerzői Jogi Törvény biztosítja.		

KERÍTÉS FALNÉZET


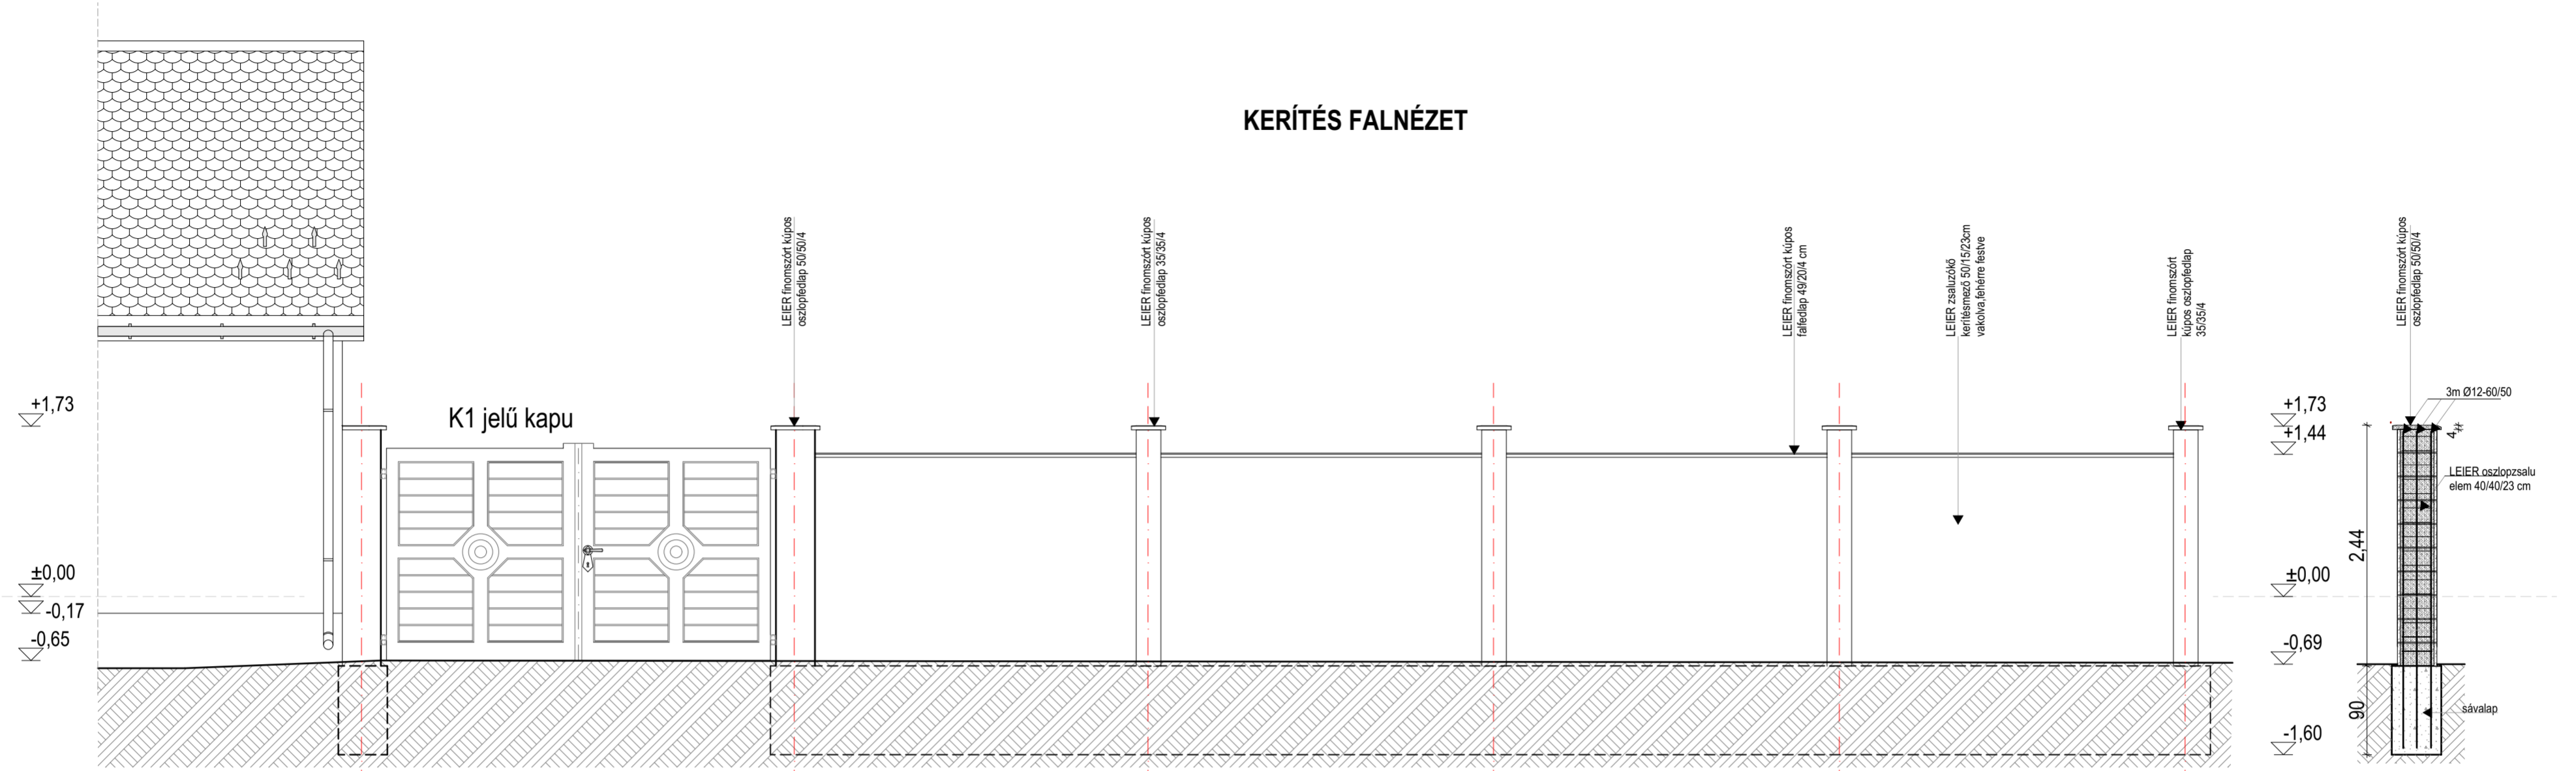


OSZLOP HOSSZMETSZET

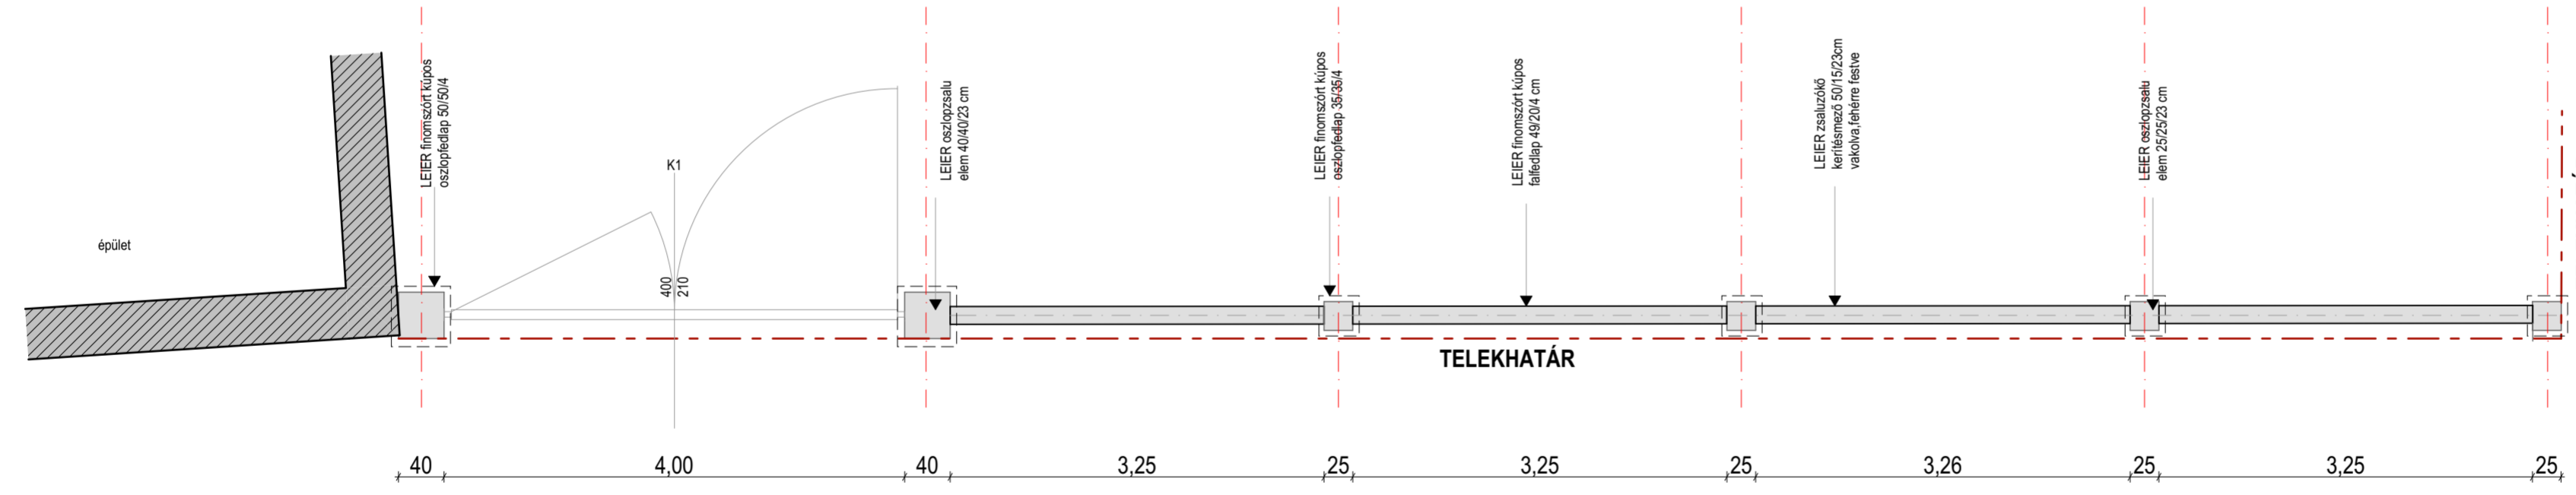

KERÍTÉS ALAPRAJZ

K1 jelű kapu belső nézet

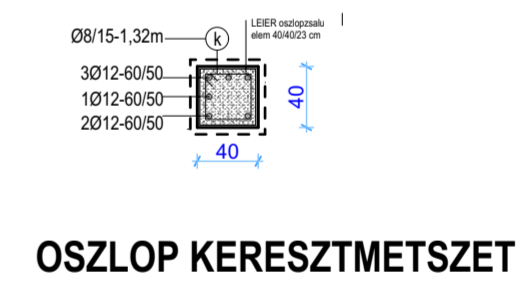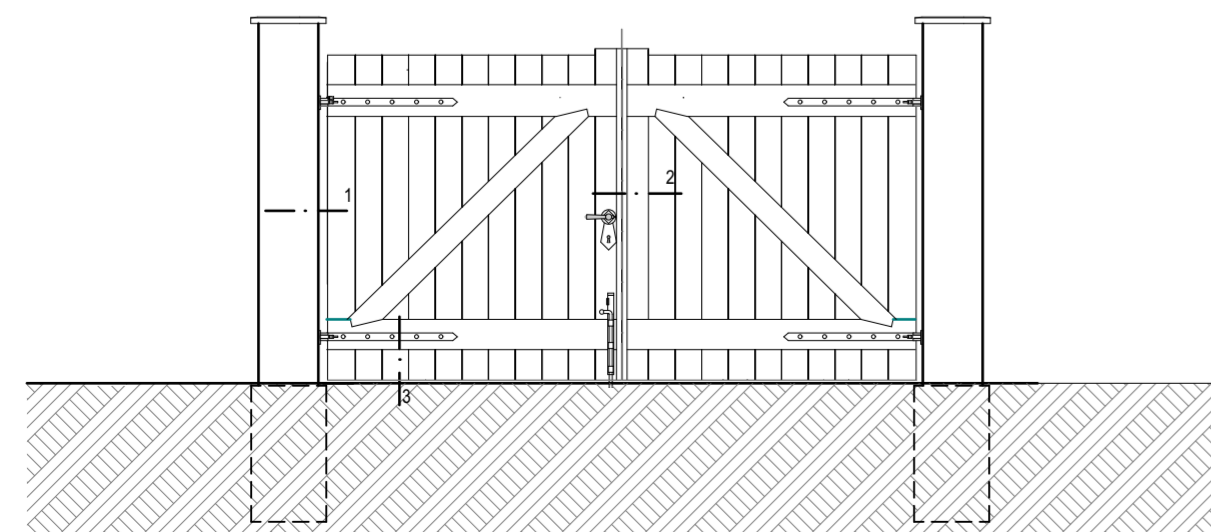

OSZLOP KERESZTMETSZET

GMS Építész Iroda Kft. 9024 Győr, Baross G. u. 61 -63. tel: 96/418-922 email: gmstervezo@gmail.com		
Megrendelő: KISBÉRI RÓMAI KATOLIKUS PLÉBÁNIA, 2870 KISBÉR, SZABADSÁG U. 23.		
Munka: KISBÉR, RÓMAI KATOLIKUS PLÉBÁNIA MŰEMLEK PLÉBÁNIAÉPÜLET FELÚJÍTÁSA 2870 KISBÉR, BATHYÁNY TÉR 5/A.	Törzsszám: 8105	
Építés helye: 2870 KISBÉR, BATHYÁNY TÉR 5/A. HRSZ.: 107	Tervfajta: KIV.TERV	
Tervrajz: KERÍTÉSTERV 1	Lépték: 1:50	
Építész munkatárs: Pintér Niké	Tervező: Maráz Péter É-1-08-0057	Kelt: 2019. 11.
Vezető tervező:		Rajzszám: E9/1
Ez a terv a GMS Építész Iroda Kft. szellemi tulajdona, melynek védelmét a Szerzői Jogi Törvény biztosítja.		

