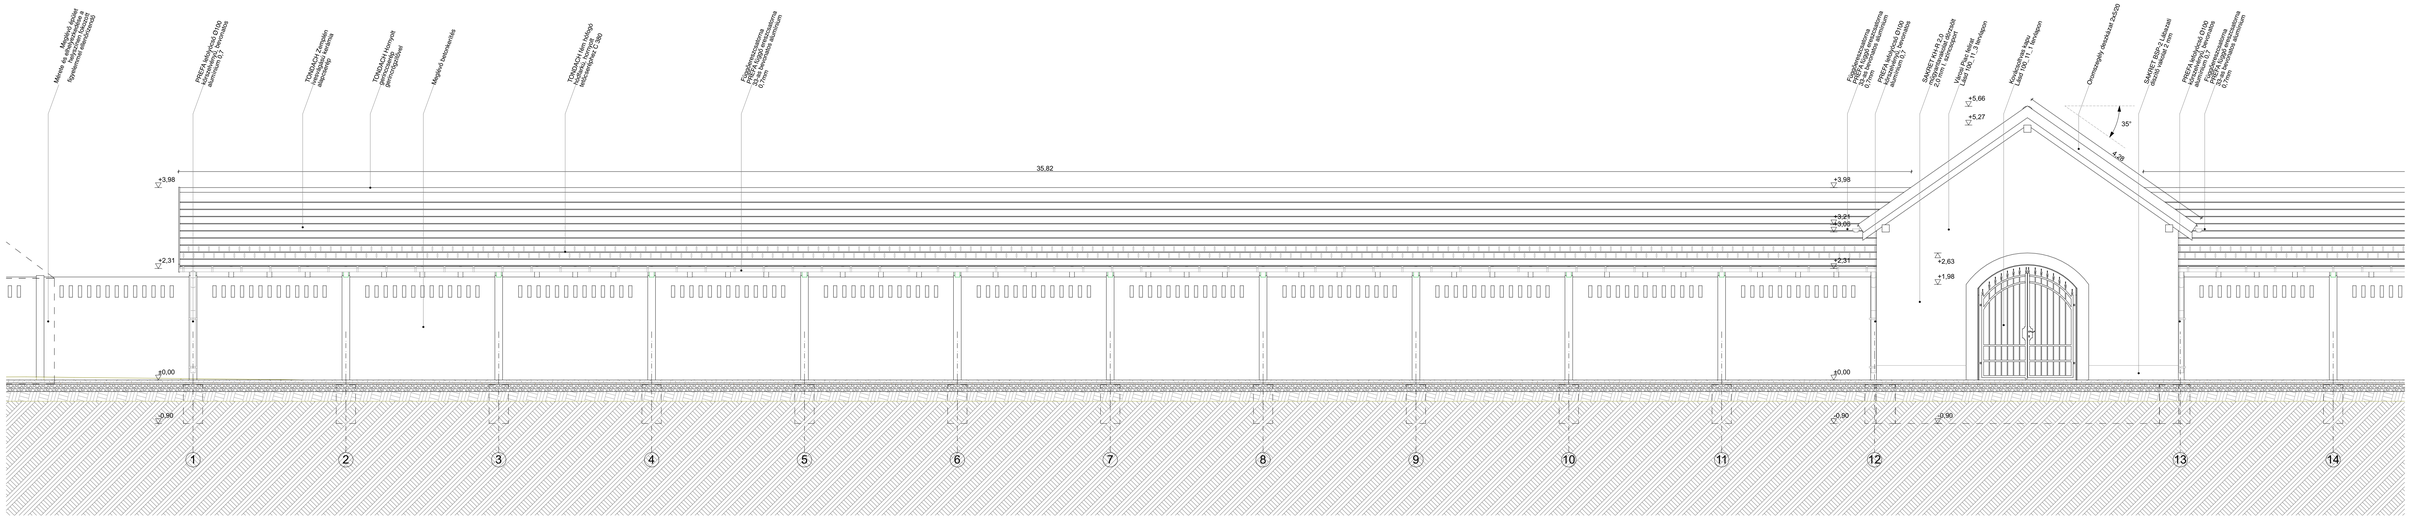

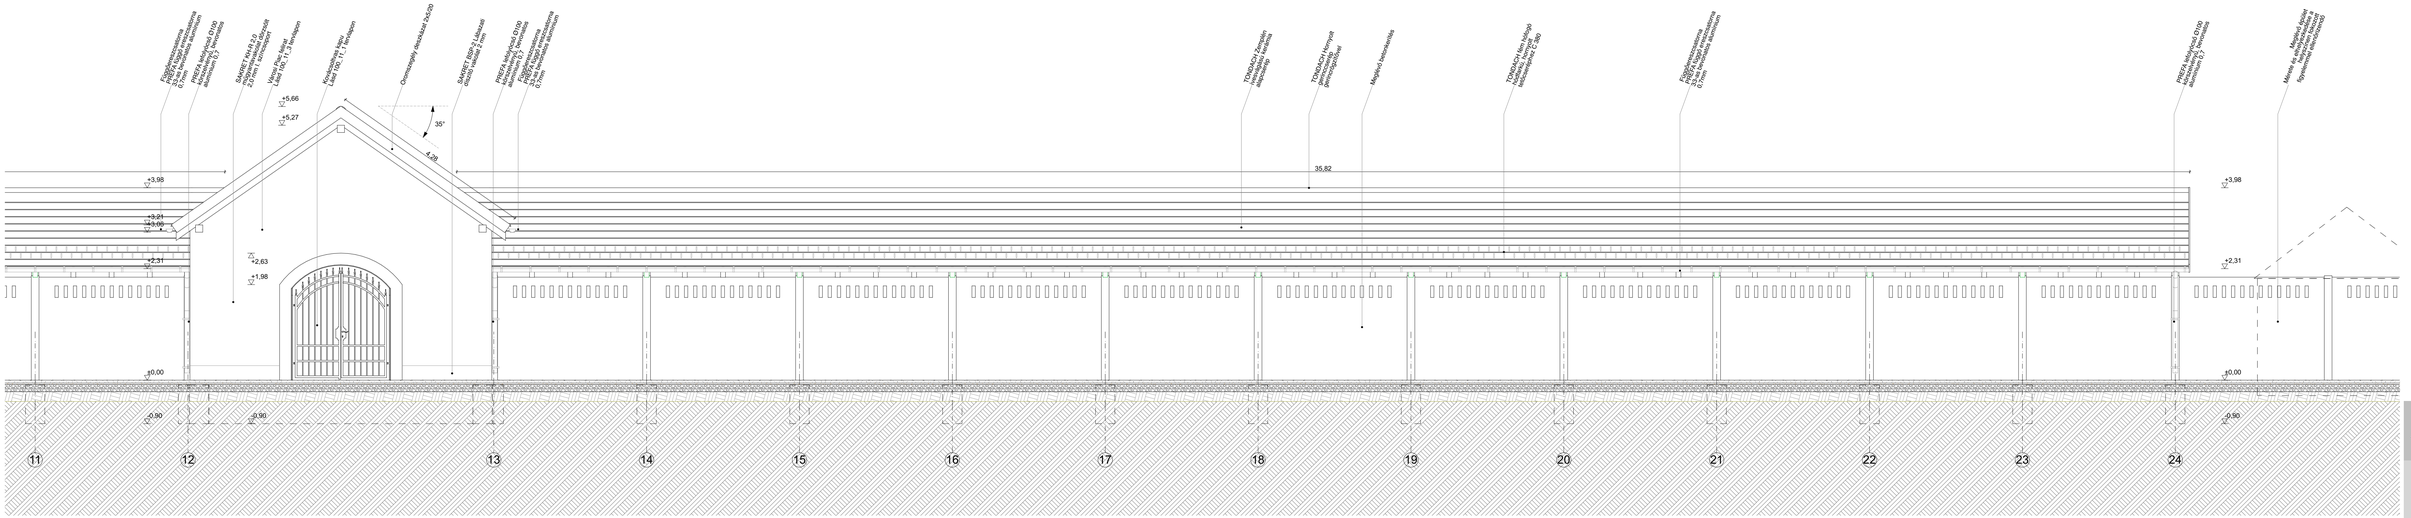

megjegyzések

4.Minden a helyszínen ellenőrzendők

4.A munkálatok folyamán fokozott figyelmet kell fordítani a munka és balesetvédelemre

4.A közszolgáltatók felfedezett telekszakaszegésére vonatkozó vízszintes mérnöki a horizontális vetületeket és telek metszés pontok vetítés torzulása miatt elkerülve a helyszínrajzon feltüntetésüket

4.Minden méret, adat és darabszám az építés, gyártás elkezdése előtt ellenőrzendő, összemérendő a kapcsolódó szakág terveivel

ez terek közötti eltérés vagy az ábrákban tervül vált eltérési szándék esetén a tervező értesítendő

4.Műrajzrajzok kizárólag célszerűek

4.Közművekhez értelmezett tartásterhelésűnek figyelemmel kell a munkálatok közben eljárni

4.dokumentáció a szakági dokumentációkkal együtt értelmezendő

4.Az épületek készítését fűtésnél figyelemmel kell elvégezteni, fokozott figyelmet fordítva a gőz kiterjedésére

4.Tervdokumentációban szereplő termékek mintákat minőséget jelölnek, minimum azonos minőségű termékekkel a megrendelő és a tervező jóváhagyásával helyettesíthetők

4.munkaárajzok közben felmerülő kérdéseiben, de szerkezeteinek a tervezés, a szerkezetek méretezésének, jóváhagyásának nélkül a tervezőt eltérni nem lehet

4.A méretek a helyszínen minden esetben ellenőrzendők

4.bővebb részletek az részletek elnt ábrázolnak

4.terveinket a 4D4M Studio Kft. szellemi tulajdona

jelmagyarázat

- tervezett külső terbunozat
- tervezett facsoszlop
- meglévő beton kerítés
- tervezett falazat
- tervezett beton, vasbeton
- tervezett Austrotherm AT HBD hőszigetelés
- tervezett Austrotherm XPS TOP P hőszigetelés
- tervezett BACHL Nikecell EPS 100 standard expanzitt hőszigetelés
- tervezett Knauf Insulation Ecose Unifit 037 hőszigetelés
- tervezett kavics feltöltés

4D4M STUDIO

Kisbér Városi Piac
Infrastrukturális Beruházás
Kivitelezési Dokumentáció
Homlokzatok - pavilon
1:50

Ingatlan:
2870. Kisbér, Kossuth Lajos u.
hrsz.: 501. és 502.

Megrendelő:
Kisbér Város Önkormányzata
2870 Kisbér, Széchenyi utca 2.
+36 34 354666

Építészet:
Nagy Ádám
építész
MÉK: 11-0356 MMK: 11-01081 , 11-06204
adam@4d4m.studio
+36 20 4347040

Nagy Jakab
építész munkatárs
ngyjkb@gmail.com

Nagy Tibor
építész munkatárs
ntervbt@gmail.com

21084-03

100_5