


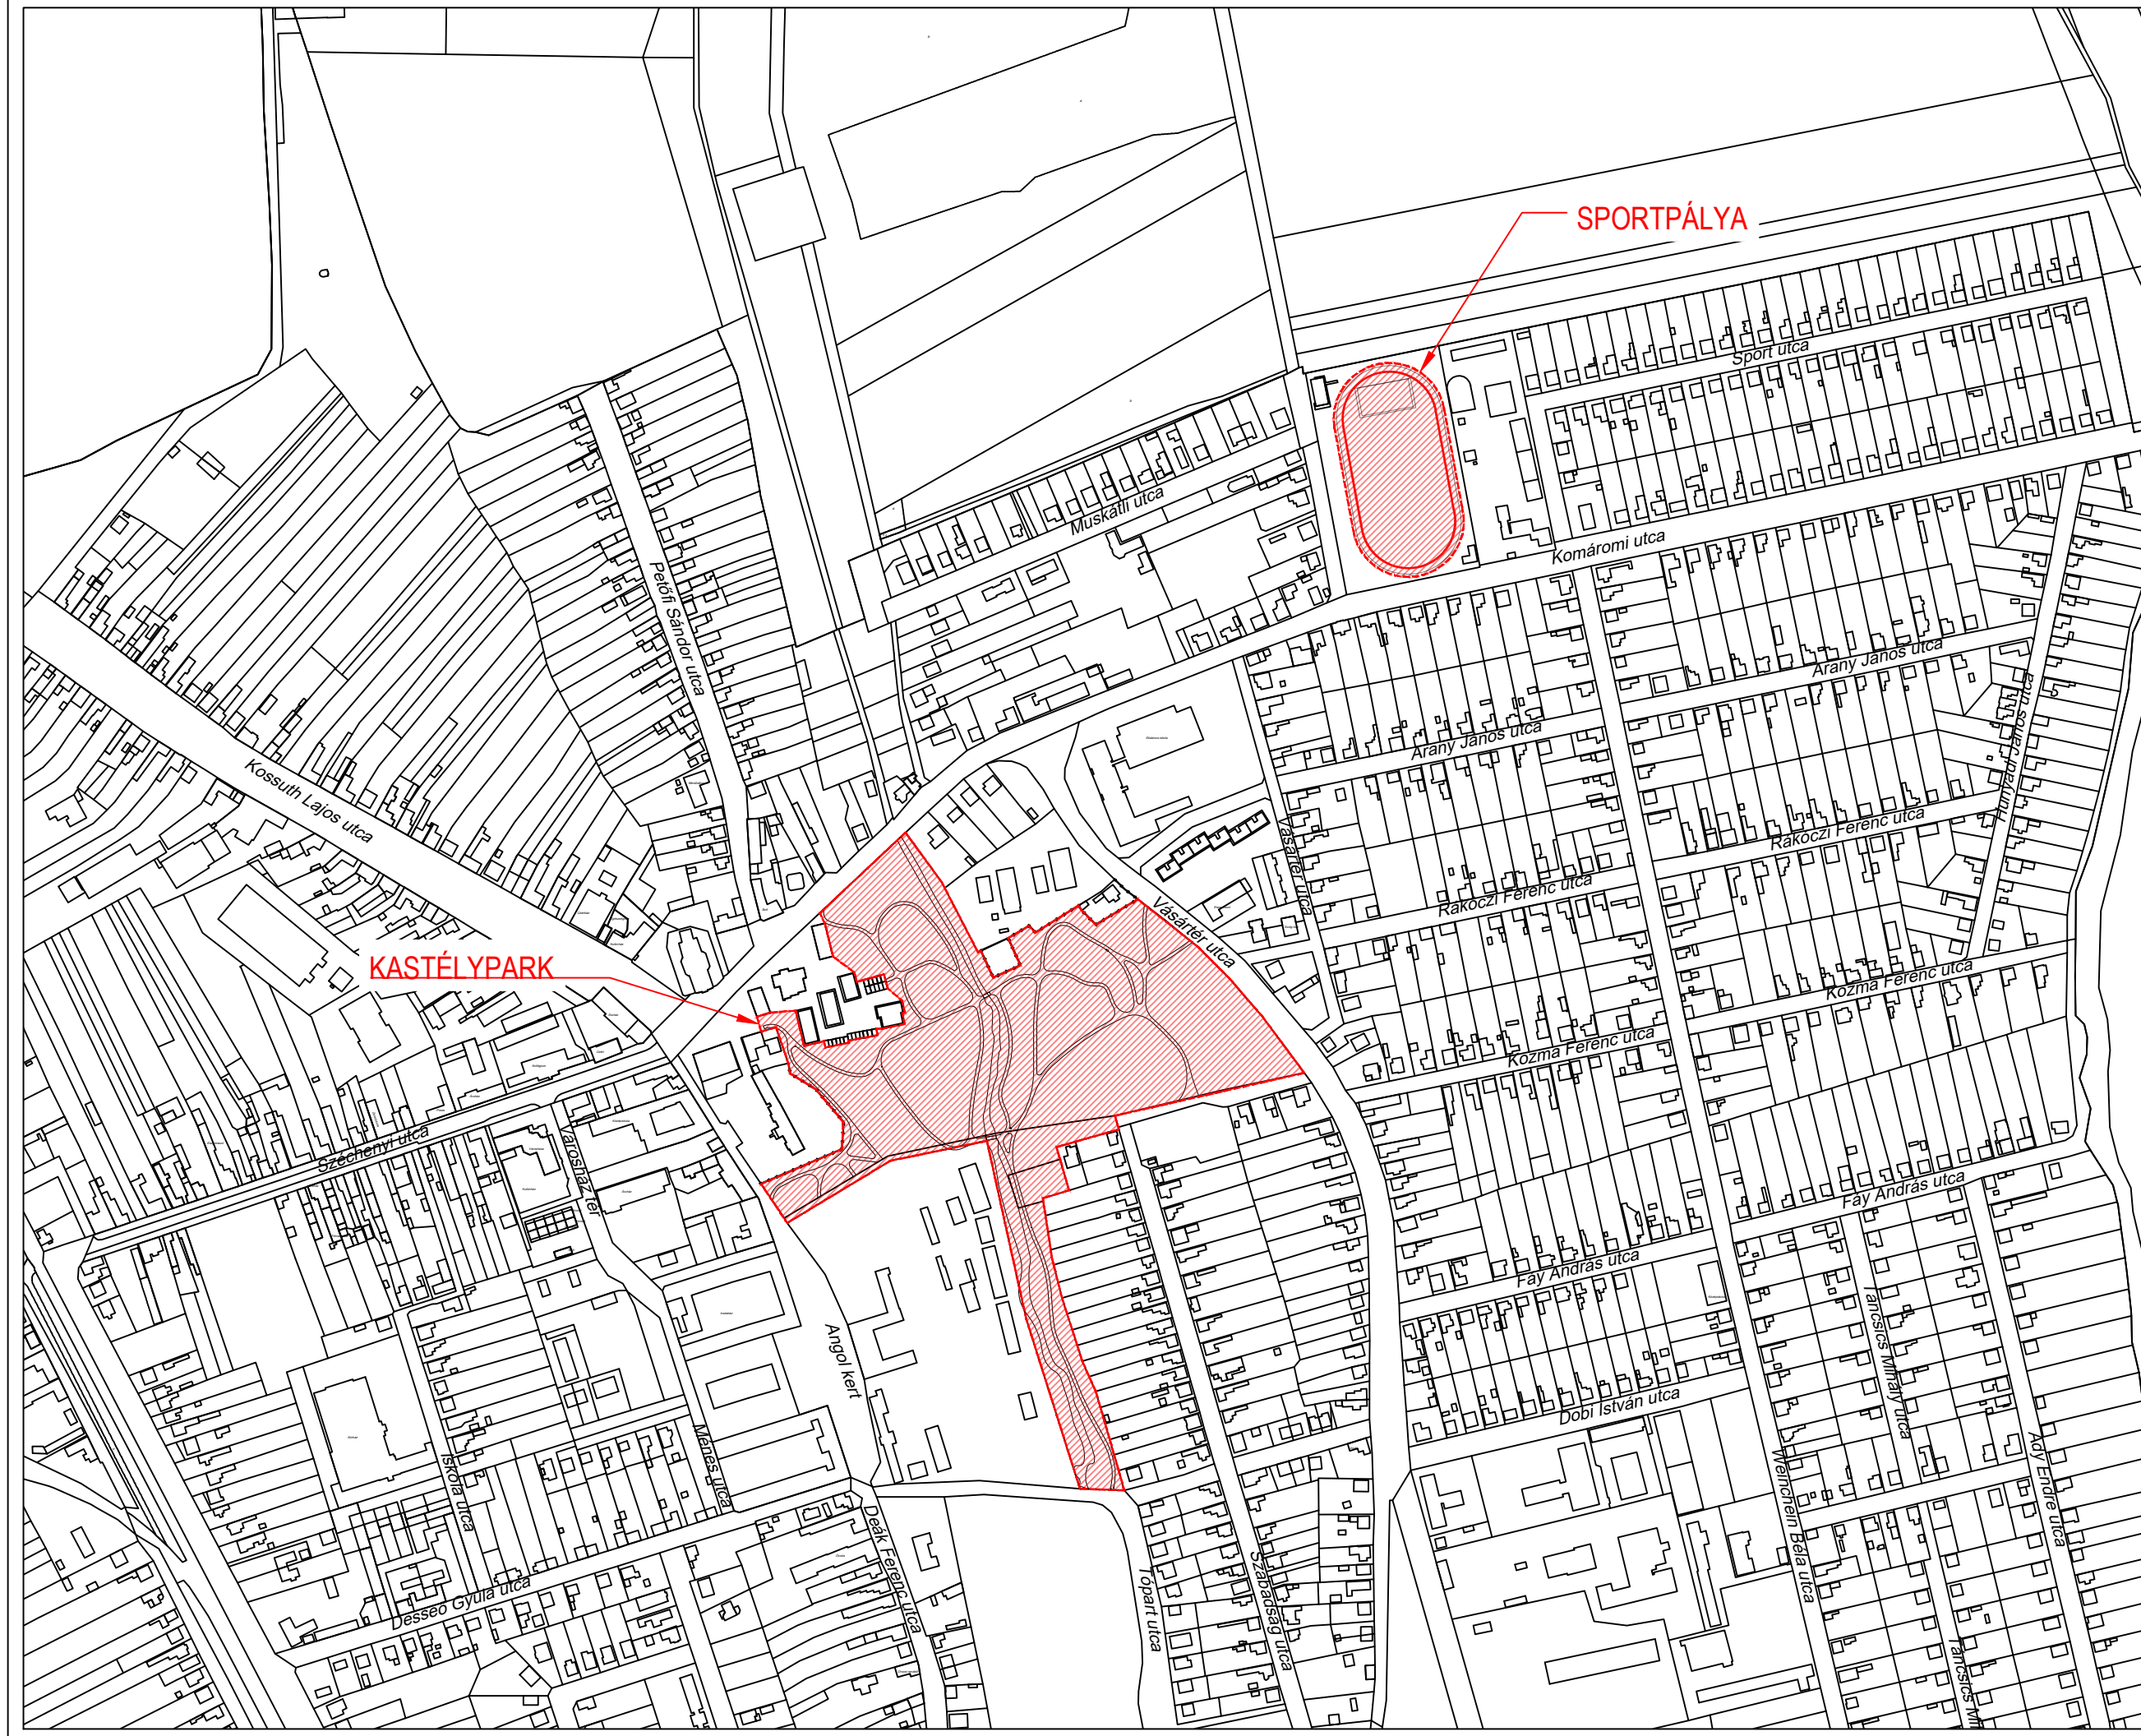


JELMAGYARÁZAT

-  Tervezési terület határa
-  Tervezéssel érintett terület
-  Telekhatár



A terv geodéziai felmérés hiányában készült.  
Kivitelezésre nem használható!

**S-TÉR**  
 1091 Budapest, Üllői út 5. III/23.  
 Tel.: +36 1 321 85 98  
 Fax: +36 1 321 85 99  
 e-mail: ter@s-ter.hu  
 www.s-ter.hu

Munka megnevezése: Kisbér, az Angolkert helyreállítása - I. ütem

Építő/Megrendelő: Kisbér Város Önkormányzata  
2870 Kisbér, Széchenyi u. 2.

Tájépítész tervező: S-TÉR Kft.  
1091 Budapest, Üllői út 5. III/23.  
Ügyvezető: Sándor Tamás

Tájépítész felelős tervező: Sándor Tamás  
K 01-5247

Tájépítész munkatársak: Kuti Zsolt

Rajz megnevezése: Átnézeti helyszínrajz

Munka törzsszám: T041-22P

Tervtípus: Vázlatterv

Dátum: 2022. június

Lépték/Lapméret: M=1:5000 A/3

Rajzsám: **K-00**

