



NYUGATI HOMLOKZAT
M 1:100

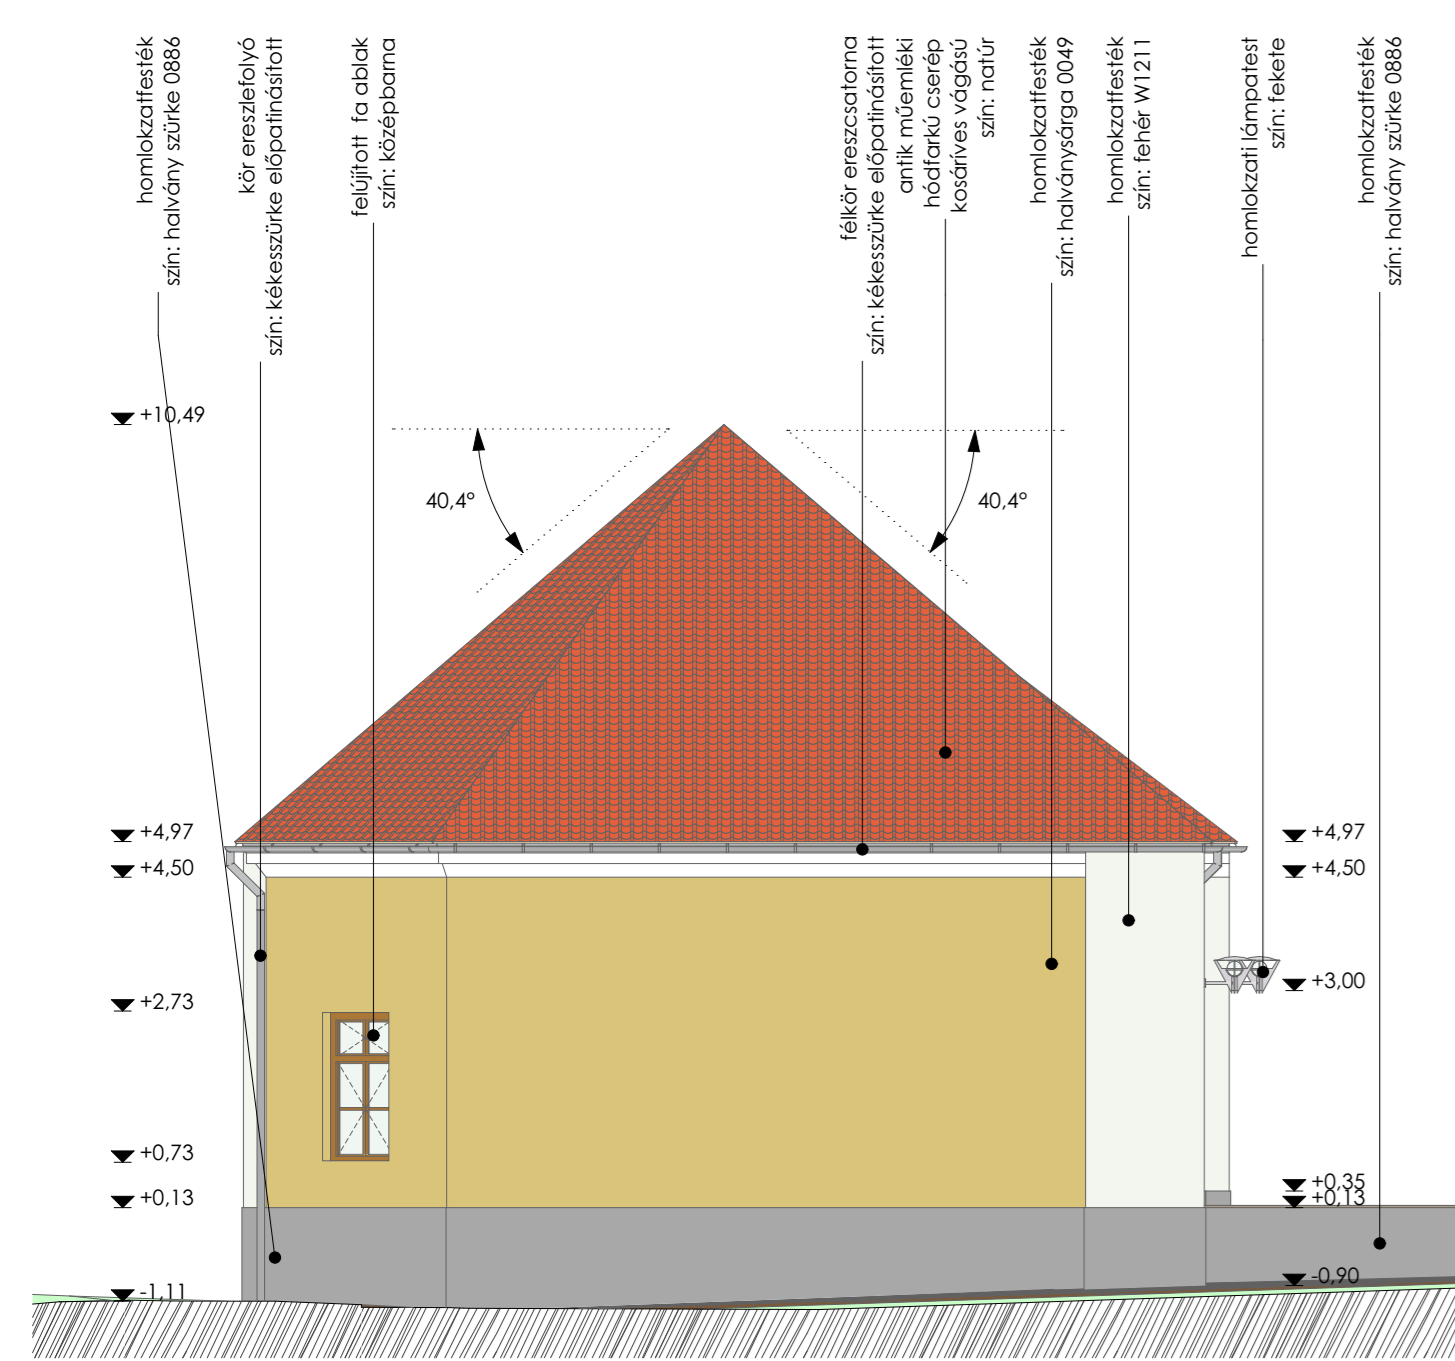

BELSŐ UDVAR NYUGATI HOMLOKZAT
M 1:100

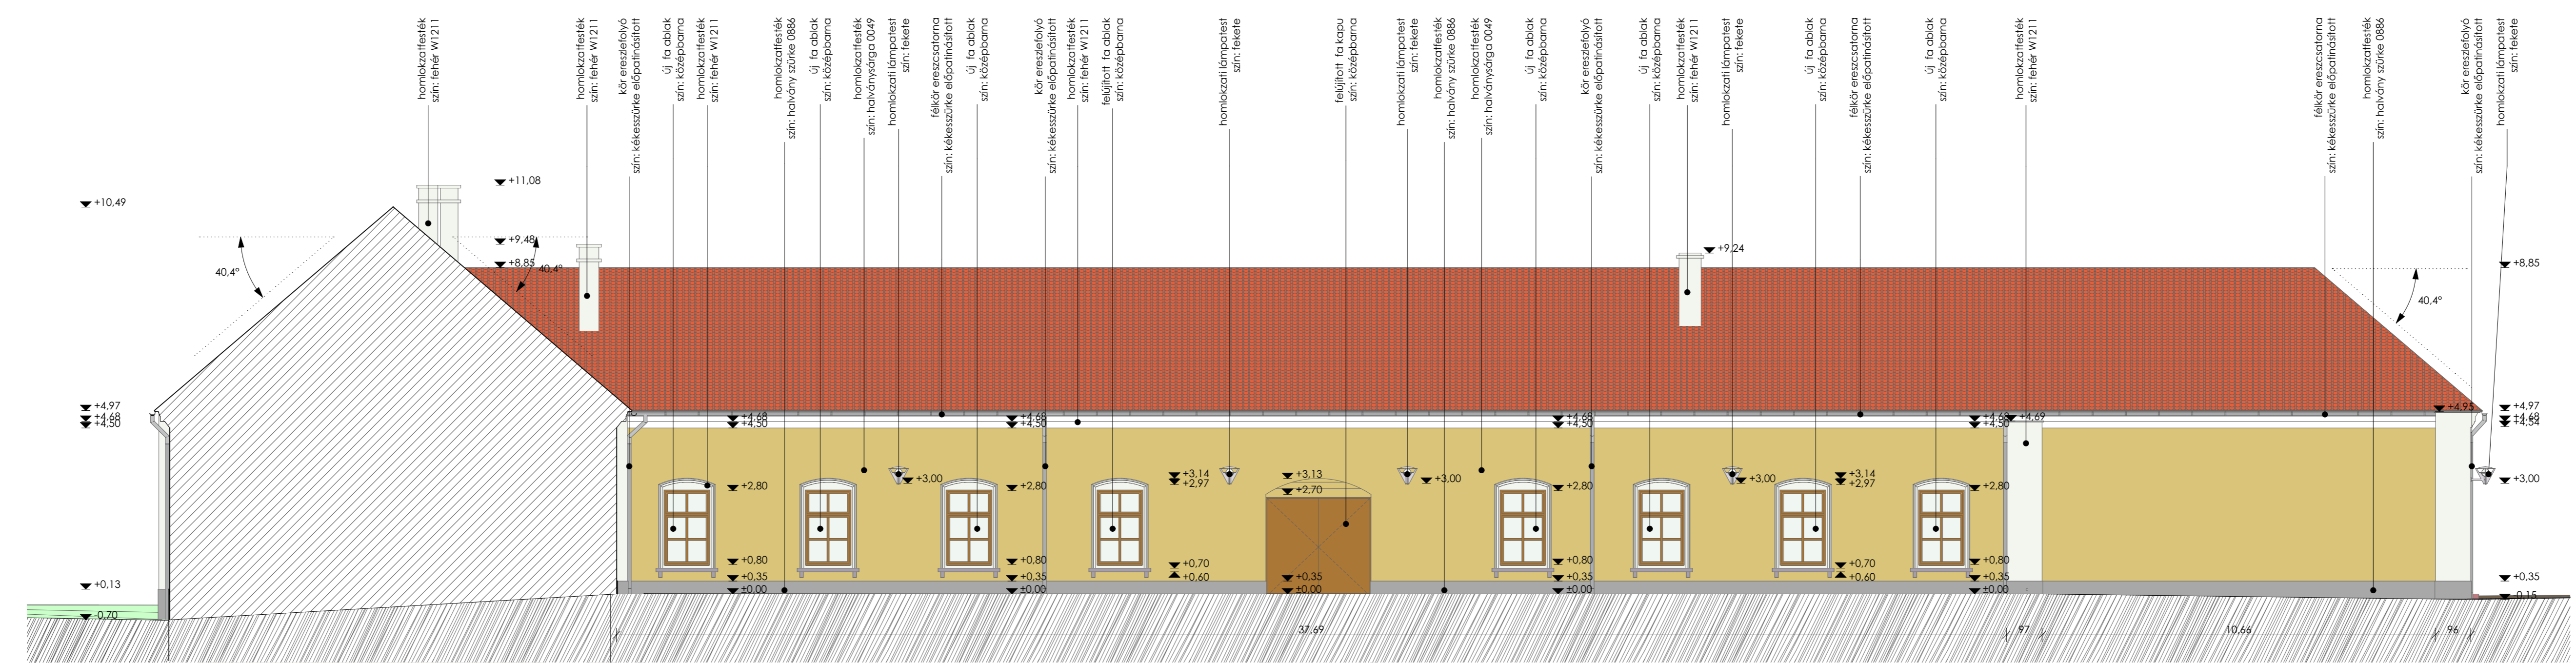

Tervezés tárgya: **Műemlék istálló épület helyreállítása**
Terv fajta: **Kiviteli terv**
Építés helye: **2870 Kisbér, Angol kert 3. hrsz: 1599/1**
Megbízó: **Kisbér Város Önkormányzata 2870 Kisbér, Széchenyi u. 2.**
Dátum: **2022. április**
Tervlap száma: **É-3.4**

NY-i homlokzatok

Megjegyzés:
Ez a terv szerzői jogi őtáalom alá esik. A Megbízónak az átadott tervet mind esetében, mind részleteiben egyszerűen alkalommal van joga felhasználni. Harmadik személynek csak a Tervező írásos hozzájárulásával adhatja át.
A műszaki leírás a költségvetéskérrással, az építész és a szakági tervdokumentációkkal együtt érvényes.
Az egyes építési termékek beépítésének a gyártás, alkalmazástechnikai utasítások és előírások mentén történő betartásának, a kivitelezési munkákra vonatkozó teljesítményjelöléseket a 2/2013. (VI. 16.) Korm. rend. számú (CPR) határozatuk meg. A betervezett építési termékekre vonatkozóan a konkrét termék megnevezése, az elvárt műszaki teljesítmény meghatározását is jelenti és a termék műszaki előírásaiban foglalt összes teljesítmény-követelményt meghatározó termékjelölésnek kell tekinteni, mely az építési termékek elvárt műszaki teljesítménye is egyben, így csak a megadottal egyenértékű, vagy jobb műszaki teljesítményű termékkel lehet helyettesíteni.

Felelős tervezők:
Siklósi József
Ybl-díjas építész, vezető tervező
E1 01-1861
1119 Budapest Mohai u. 20.
+36 20 269 2211
foepitesz@komarom.hu
Schön Csaba
okleveles építész-mérnök
E11-0346
+36 70 315 2116
2855 Bokod, Sport utca 31.
Orcsik Szabolcs
okleveles építész-mérnök
E11-0352
+36 30 248 4080
2800 Tatabánya, Sárberki tlp 128.