
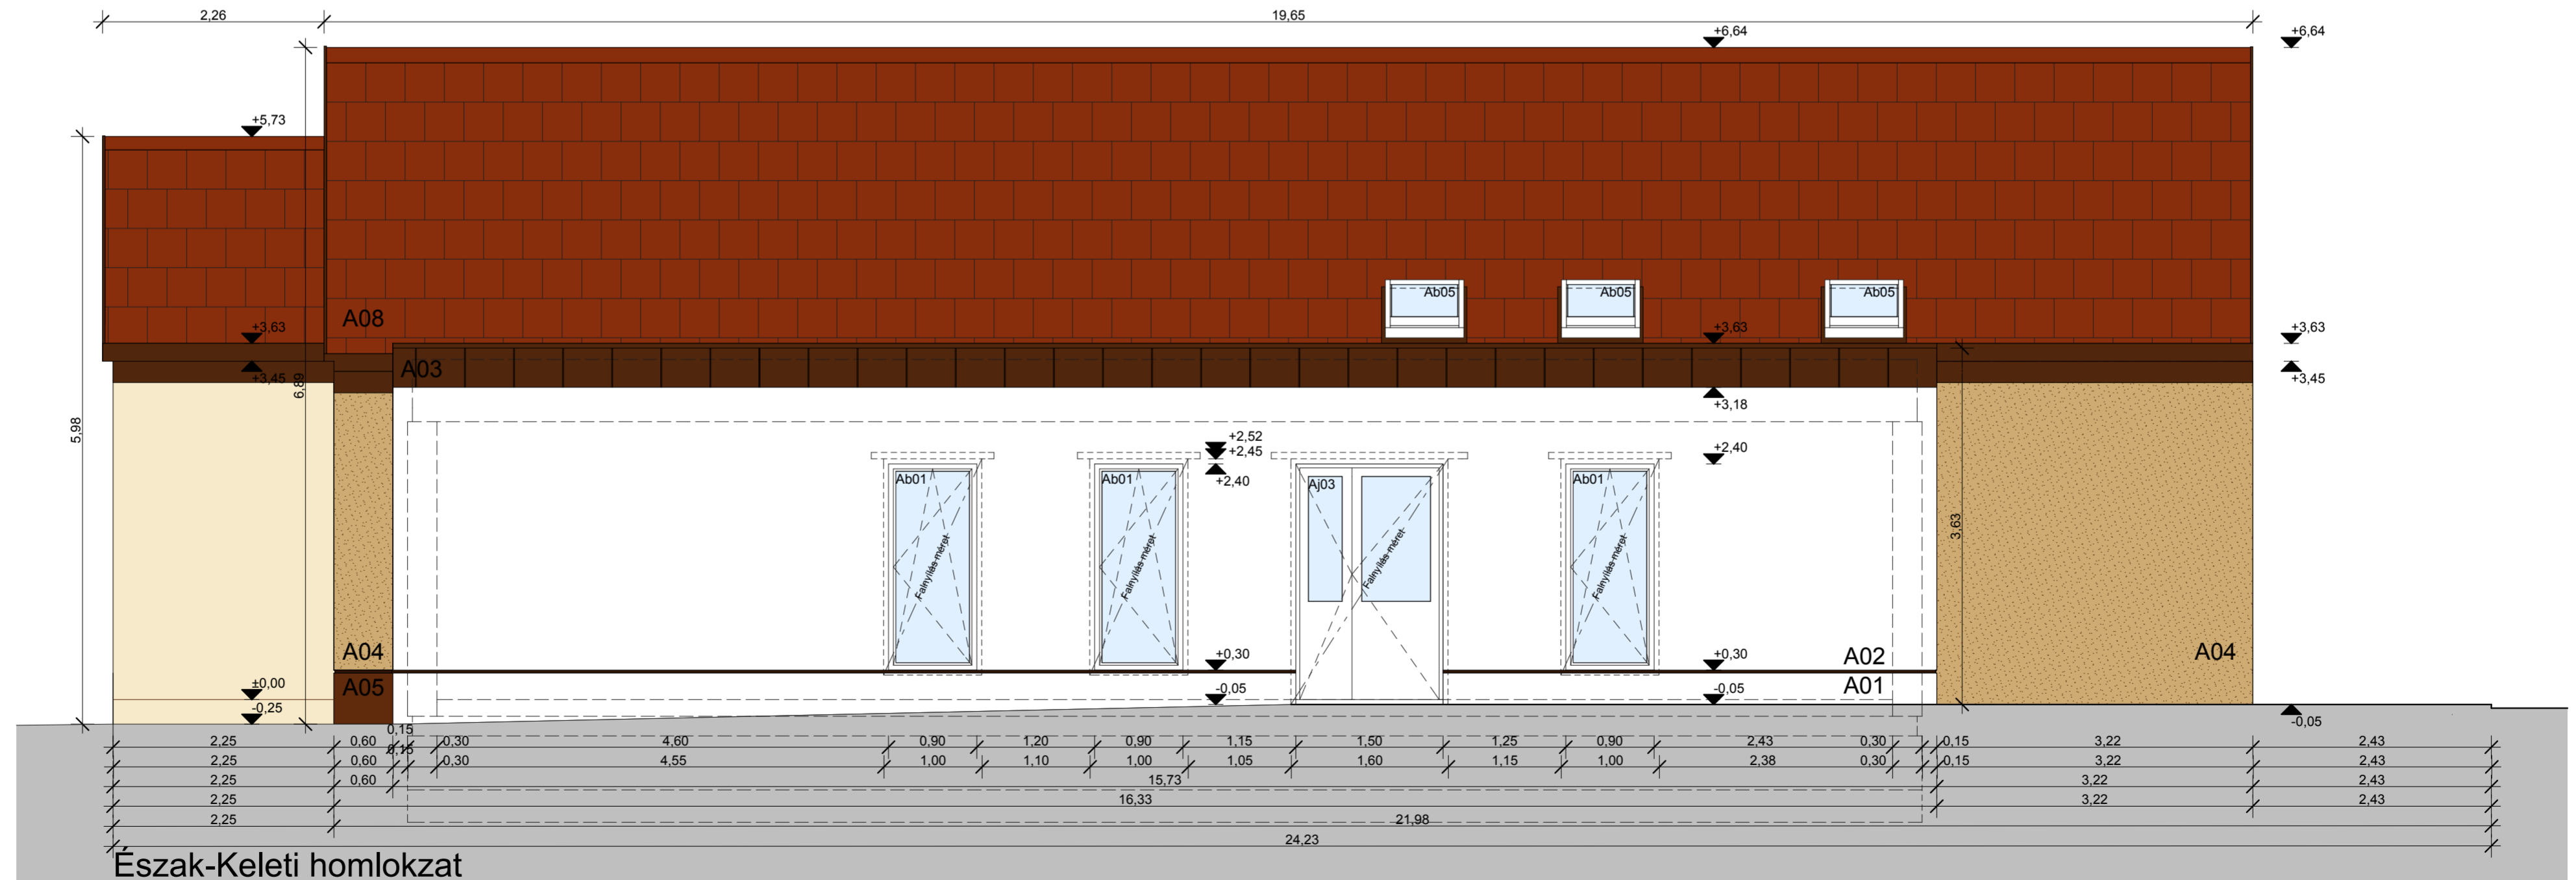


Homlokzatok

M=1:50

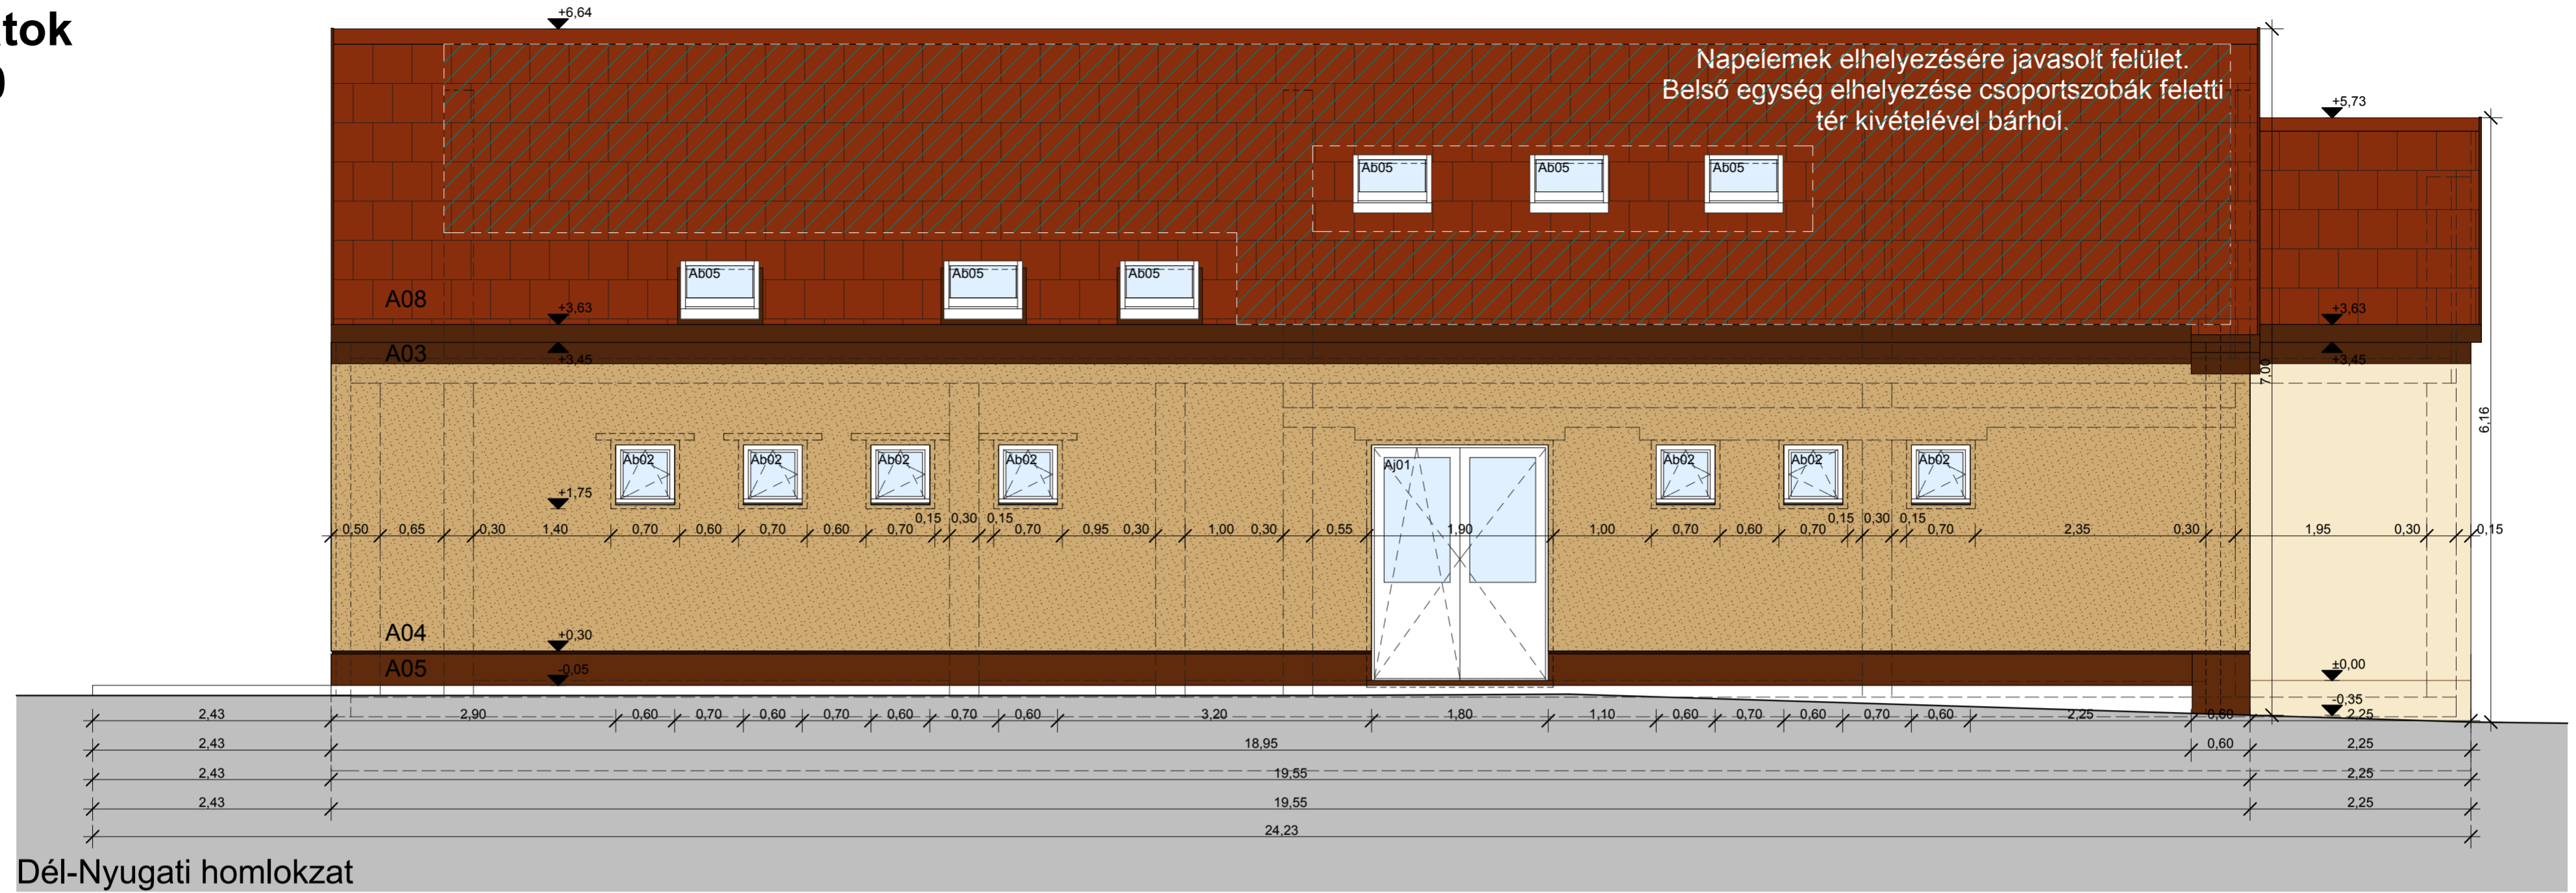

Építész tervező Dörner Ágnes É11-0332 2859, Vérteskehely Kossuth Lajos út 129.	Megrendelő Kisbér Város Önkormányzata 2870 Kisbér, Széchenyi út 2.	M=1:50	Bölcsőde tervezés 2870, Kisbér, Deák F. utca 4. Hrsz.: 1544
2020.08.31	Kiviteli tervdokumentáció	É06	