



ALAPRAJZ
M 1:50

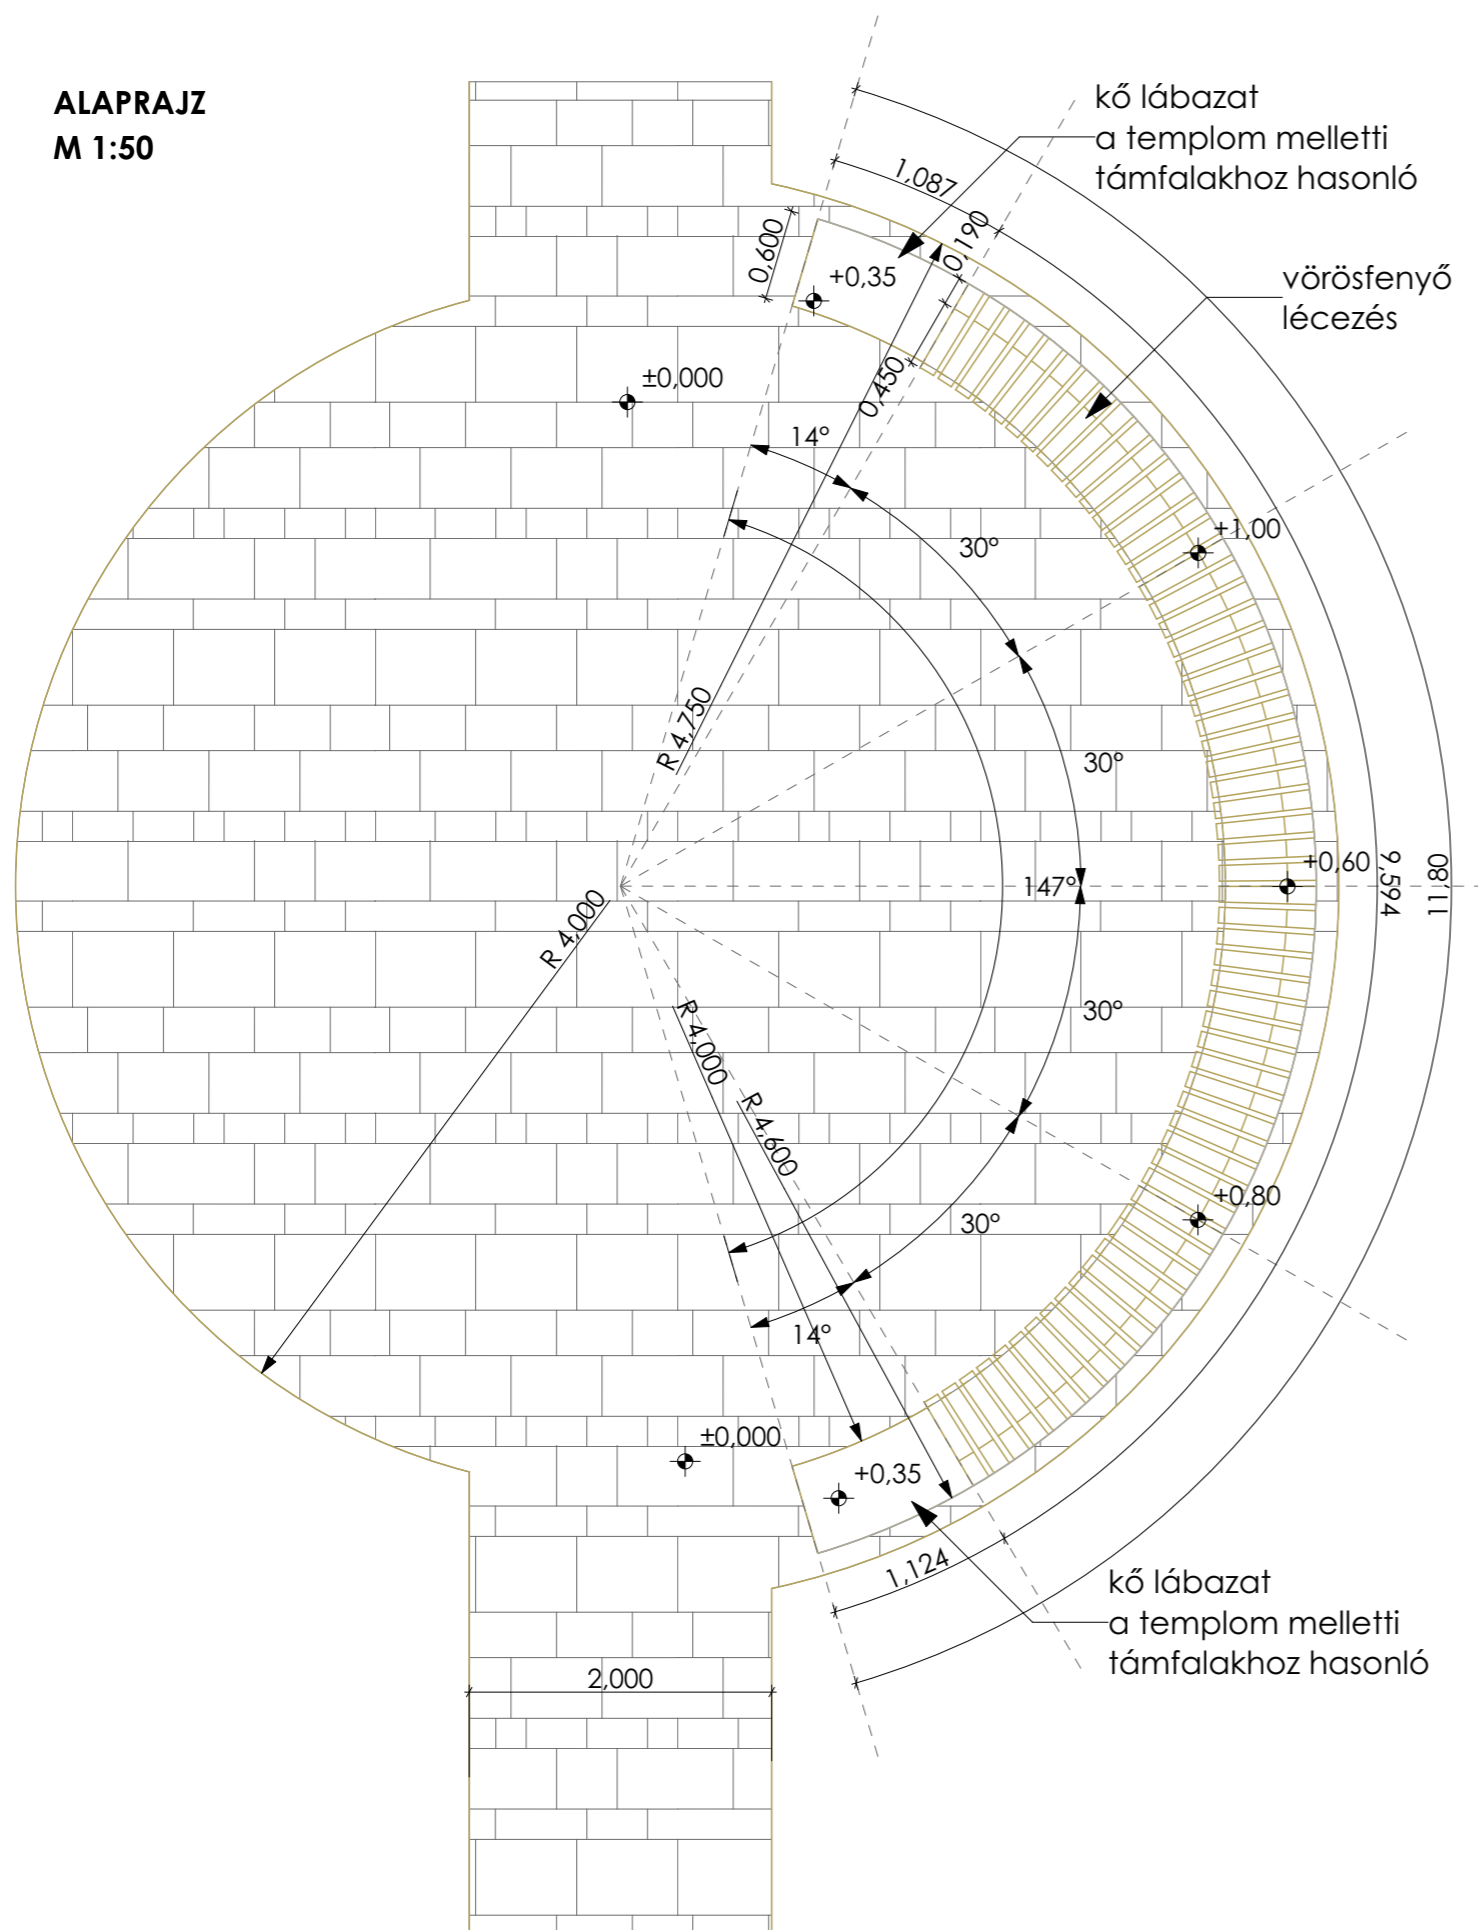

METSZET
M 1:25

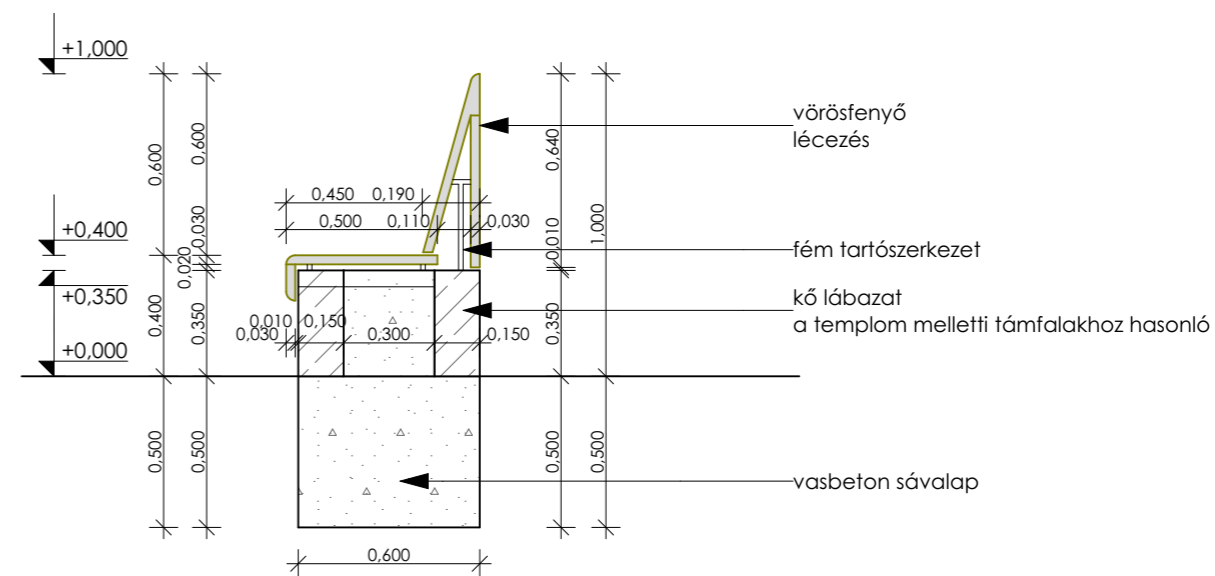

| | | | |
|------------------|---|--------------------|--|
| Építész tervező: | SIKLÓSI JÓZSEF okl. építészmérnök 1119 Budapest, Mohai u. 20. 0620/2692211 É-1/01-1861 | Cím: | Kisbér |
| Építető: | Kisbér Város Önkormányzata 2870 Kisbér, Széchenyi utca 2. | Hrsz: | |
| Dátum: | 2022.10. | Munka megnevezése: | Kisbér, Római Katolikus Plébánia előtti tér utcabútor terve |
| Méretarány: | 1:50 | Rajz megnevezése: | PAD ALAPRAJZ, METSZET |
| | | Rajzszám: | E-01 |