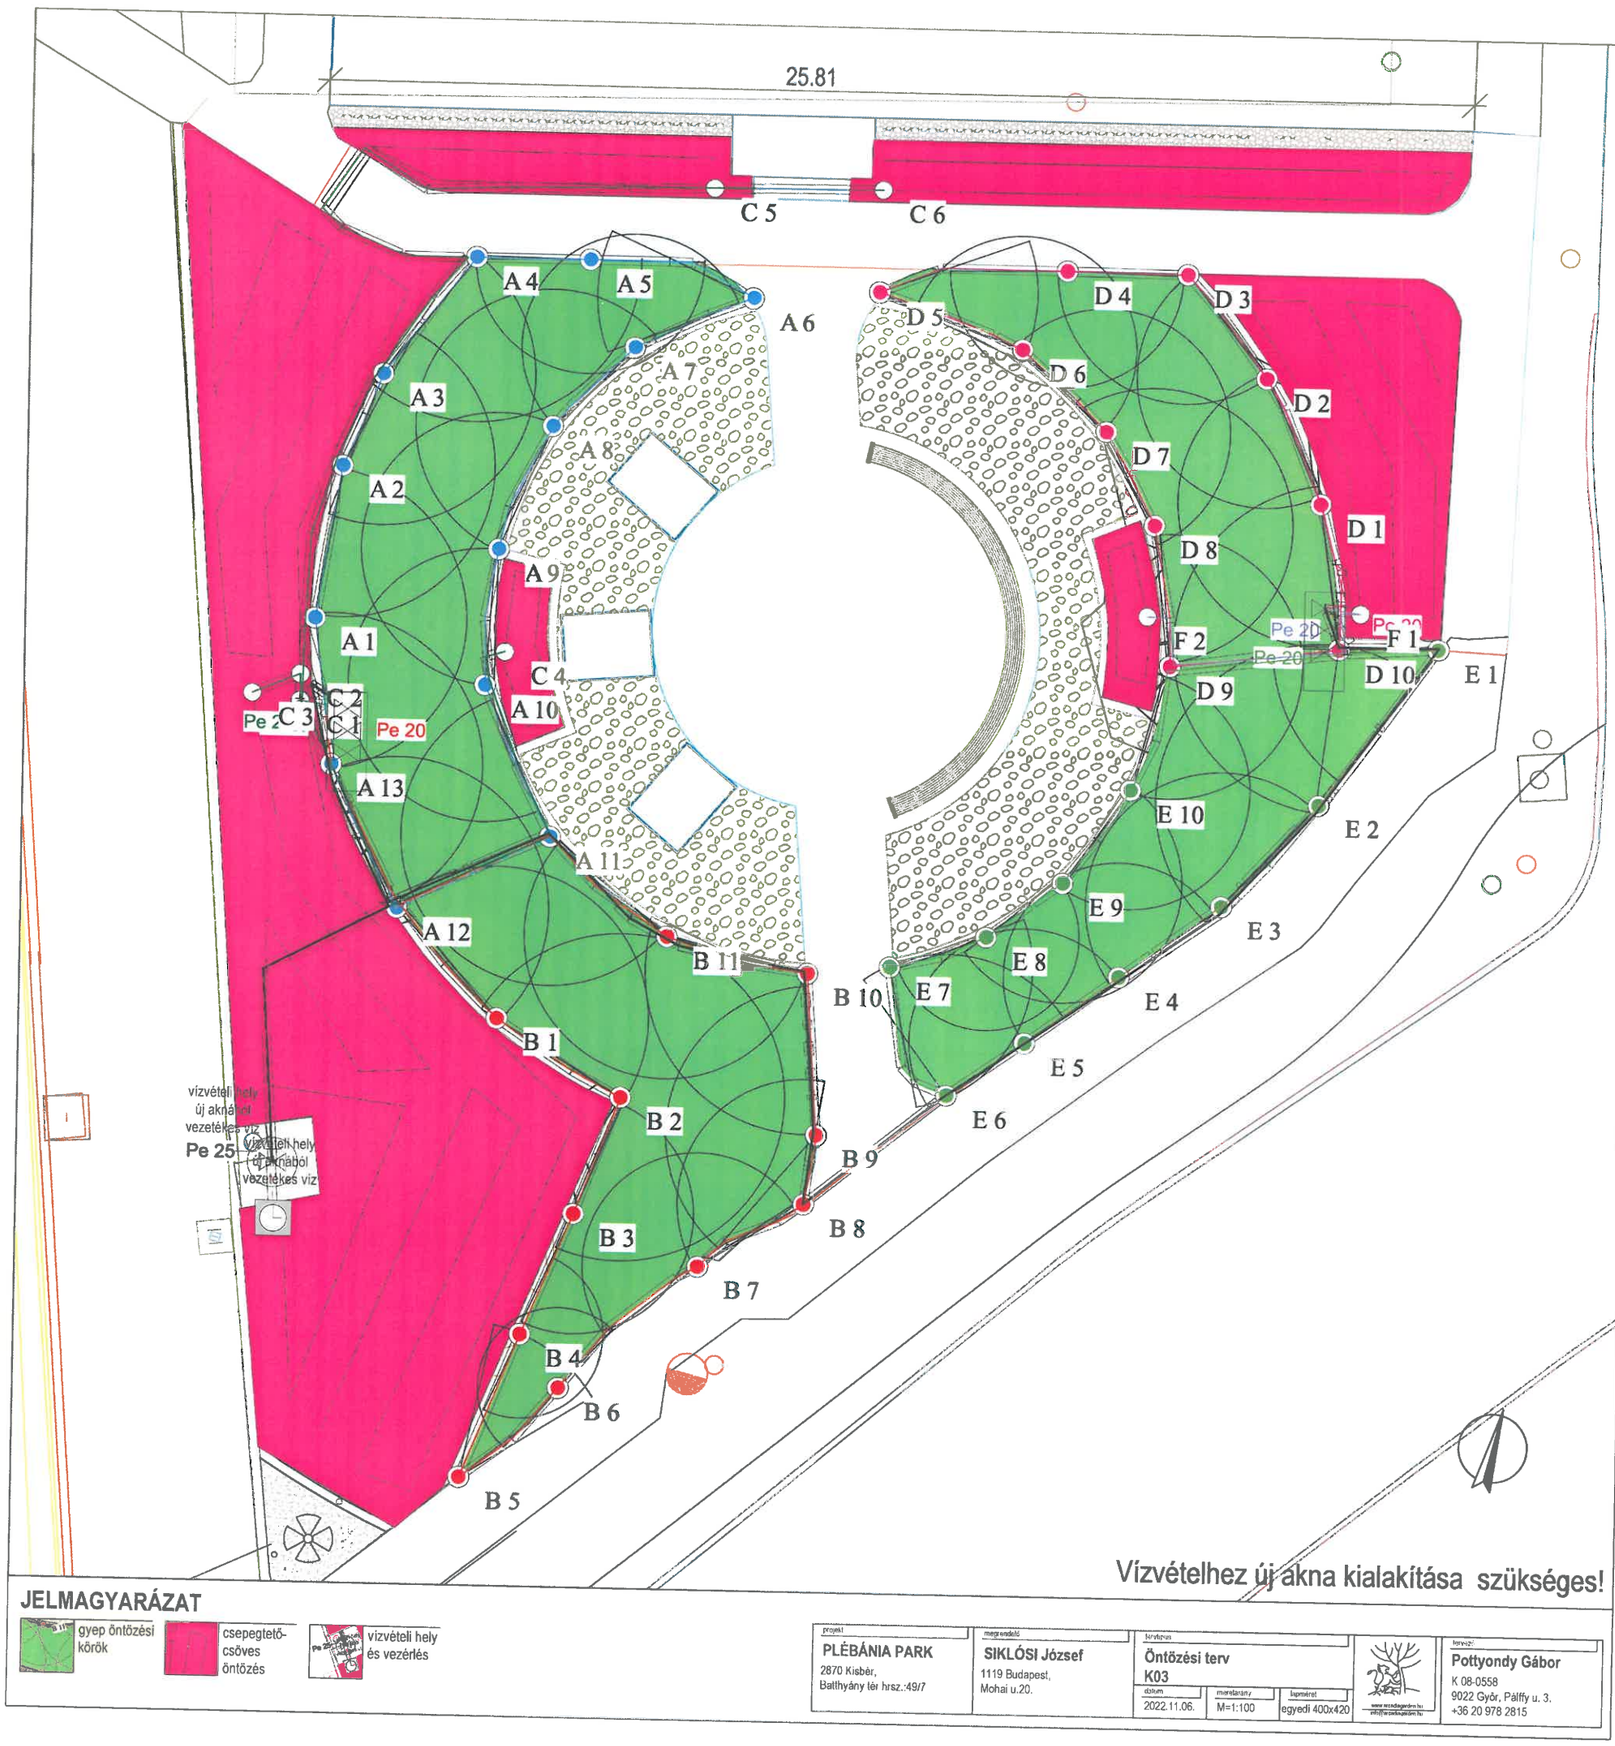

JELMAGYARÁZAT

gyep öntözési körök

csepegtető-csöves öntözés

vízvételi hely és vezérlés

projekt: PLÉBÁNIA PARK, 2870 Kisbér, Batthyány tér hrsz.:49/7	megrendelő: SIKLÓSI József, 1119 Budapest, Mohai u.20.	tárgy: Öntözési terv K03	dátum: 2022.11.06.	méretarány: M=1:100
			lapméret: egyedi 400x420	tervező: Pottyondy Gábor, K 08-0558, 9022 Győr, Pálffy u. 3., +36 20 978 2815