TERVEZETT FÖLDSZINTI ALAPRAJZ

1:100

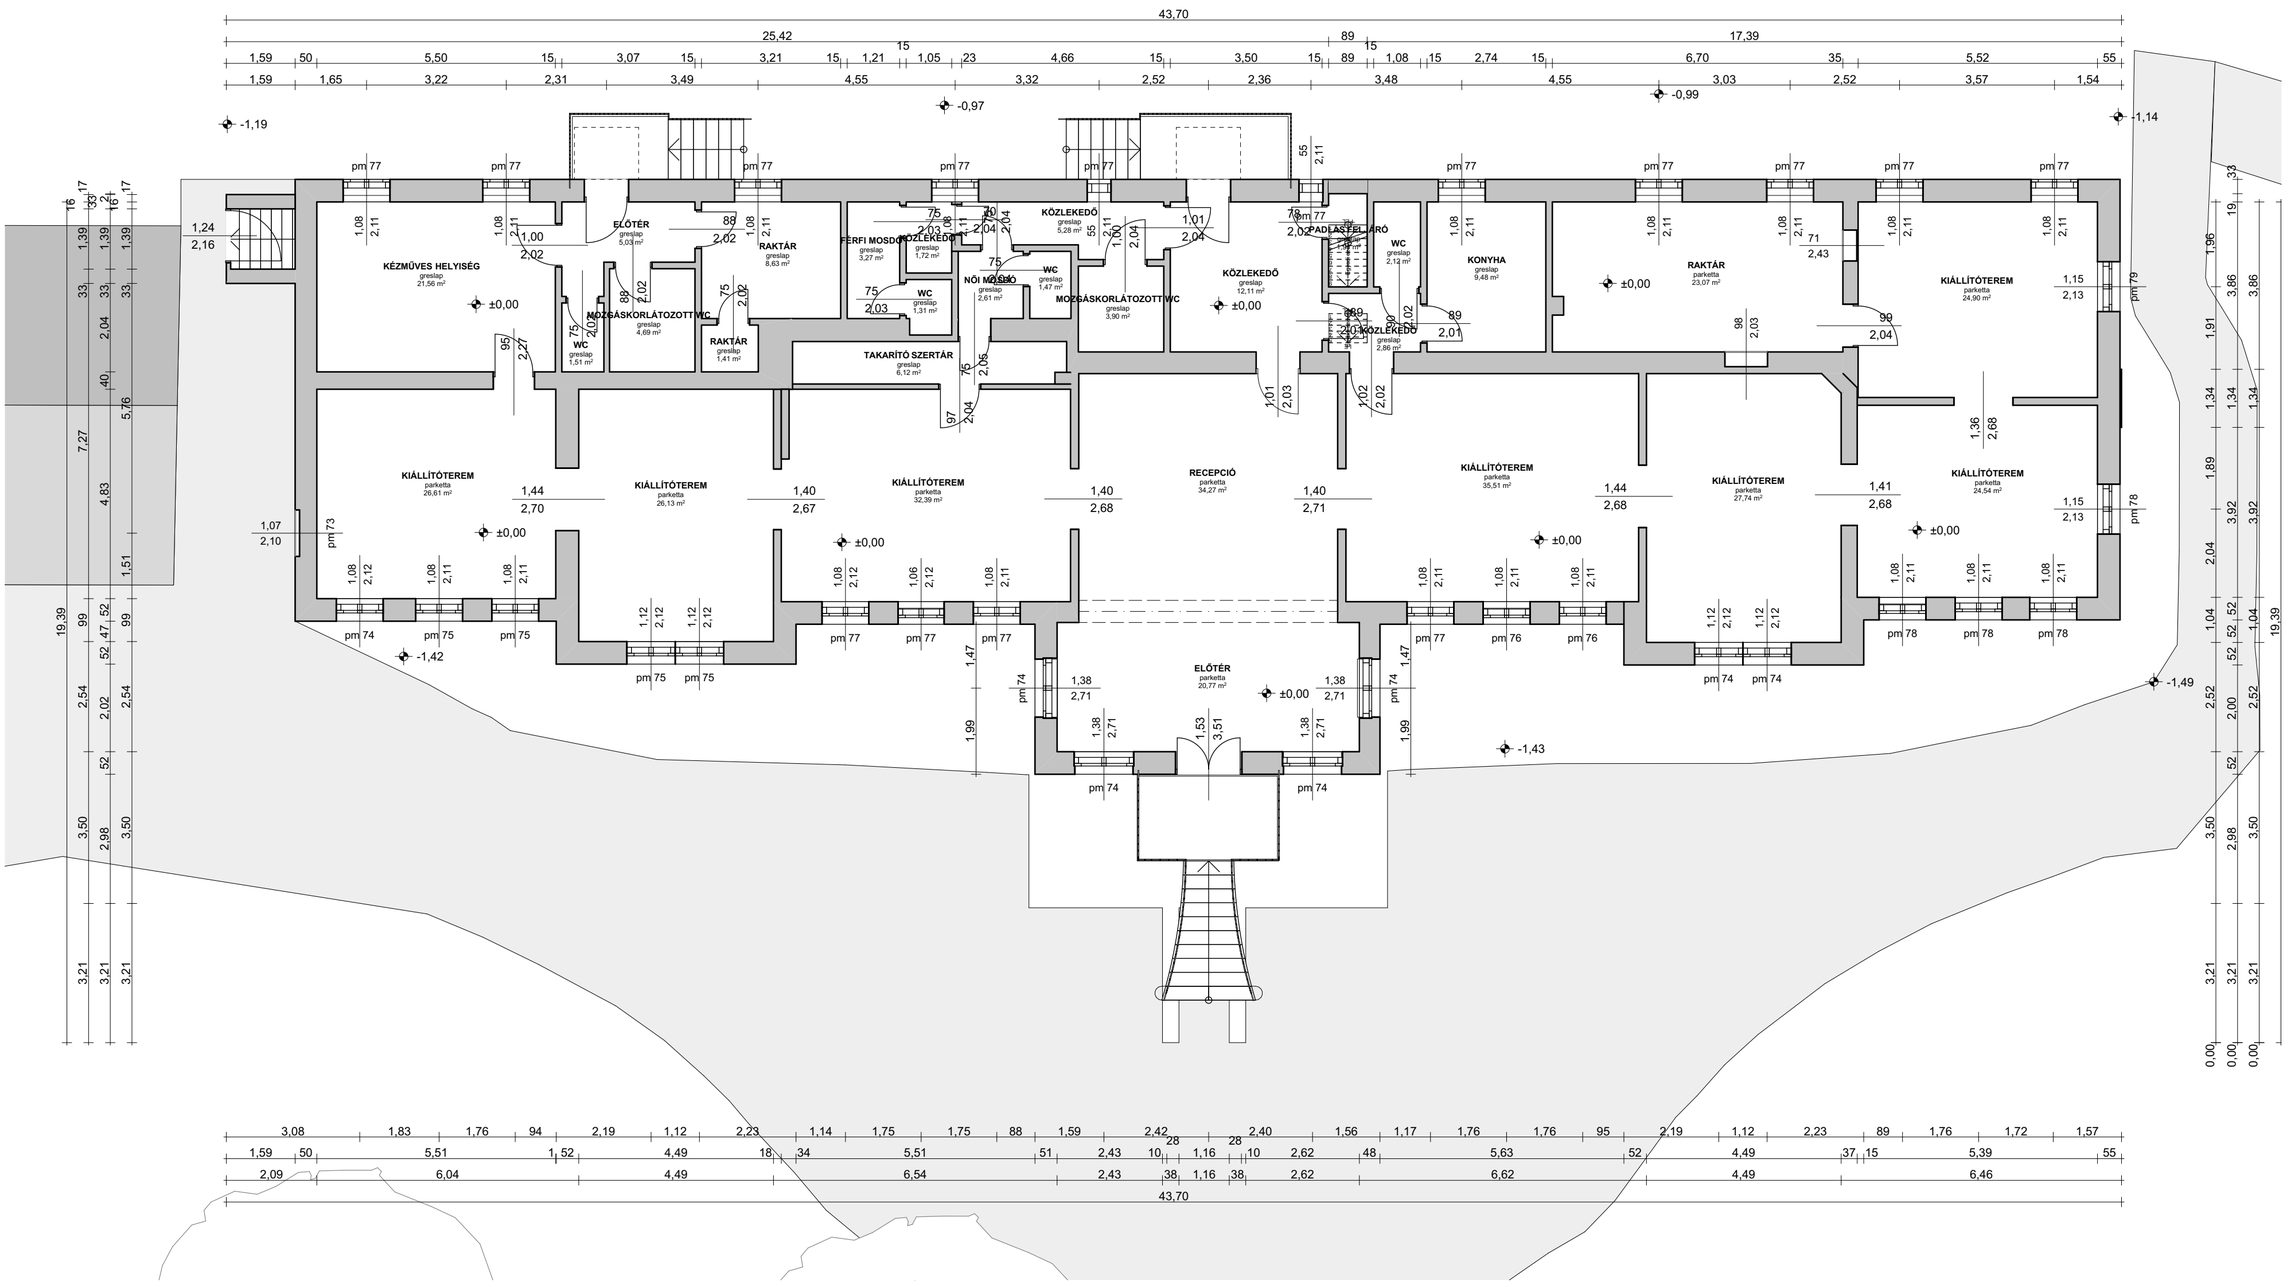

Tervezés tárgya
Kiskastély homlokzati felújítása és energetikai korszerűsítése

Terv fajtája
Örökségvédelmi bejelentés

Építés helye
2870 Kisbér, belterület
hrsz.: 1070

Megbízó
Kisbér Város Önkormányzata
2870 Kisbér, Széchenyi utca 2.

Dátum
2022. október

Tervlap száma
2.3

Tervlap neve
Tervezettt földszinti alaprajz

Megjegyzés

Ez a terv szerzői jogi oltalom alá esik. A Megbízónak az átadott tervet mind egészében, mind részleteiben egyszeri alkalommal van joga felhasználni. Harmadik személynek csak a Tervező írásos hozzájárulásával adhatja át.
A műszaki leírás a költségvetéskiírással, az építész és a szakági tervdokumentációkkal együtt érvényes.
A tervdokumentációban és a műszaki leírásokban szerepló méretek a helyszínen ellenőrzendők.
Az egyes építési termékek beépítésekor a gyártói, alkalmazástechnikai utasítások és előírások mindenkor betartandók.
A betervezett építési termékekre vonatkozó teljesítményjellemzőket a 275/2013. (VII. 16.) Korm. rend. szerint (CPR) határoztuk meg. A betervezett építési termékekre vonatkozóan a konkrét termék megjelölése az elvárt műszaki teljesítmény meghatározását is jelenti és a termék műszaki előírásában foglalt összes teljesítmény-kategóriát meghatározó terméktulajdonságnak kell tekinteni, mely az építési termékek elvárt műszaki teljesítménye is egyben, így csak a megadottal egyenértékű, vagy jobb műszaki teljesítményű termékkel lehet helyettesíteni.

Felelős tervezők

Siklósi József
Ybl-díjas építész, vezető tervező
É1 01-1861
1119 Budapest Mohai u. 20.
+36 20 269 2211
foepitesz@komarom.hu

Schön Csaba
okleveles építészmérnök
É 11-0346
+36 70 315 2116
2855 Bokod, Sport utca 31.

Orcsik Szabolcs
okleveles építészmérnök
É 11-0352
+36 30 248 4080
2800 Tatabánya, Sárberki ltp 128.