

Pannongeodéta Kft
2890 Tata, Perczel Mór utca 5.
Munka száma: 30-4/2022

Kisbér város
külsőterület


VÁLTOZÁSI VÁZRAJZ

Adatszolg. ikt.sz.: 2-559/2022.

a 01060/1 helyrajzi számú földrészlet művelési ág változásáról

M= 1:2000

Változás előtti állapot						Változás utáni állapot						Megjegyzés	
Hrsz	Alrészlet			Terület		Hrsz	Alrészlet			Terület			Szolgalmi és egyéb jogok
	jel	műv.ága	min. ci	ha. m ²	AK		jel	műv.ága	min. ci	ha. m ²	AK		
1	2	3	4	5	6	7	8	9	10	11	12	13	14
01060/1	a	erdő	0	95.7811	0.00	01060/1	a	erdő	0	95.7289	0.00		„c” töltésbe: 2m ² , „c” töltésbe: 2532m ² , „f” töltésbe: 4353m ² , „h” töltésbe: 892m ² , „g” töltésbe: 954m ² , „j” töltésbe: 114m ² , „i” töltésbe: 2319m ² , „a” erdőbe: 644m ² , „c” töltésbe: 1062m ² , „d” töltésbe: 572m ²
	b	rét	4	3.6989	73.98		b	rét		3.4711			
							c	Kivett: töltés	0	0.3596	0.00		
							d	Kivett: rét	0	0.0572	0.00		
							f	Kivett: rét	0	0.4353	0.00		
							g	Kivett: rét	0	0.0954	0.00		
							h	Kivett: töltés	0	0.0892	0.00		
							i			0.2433			Szabvány alatti alrészlet: 114 m ² töltés
Összesen				100.4800	73.98					100.4800			

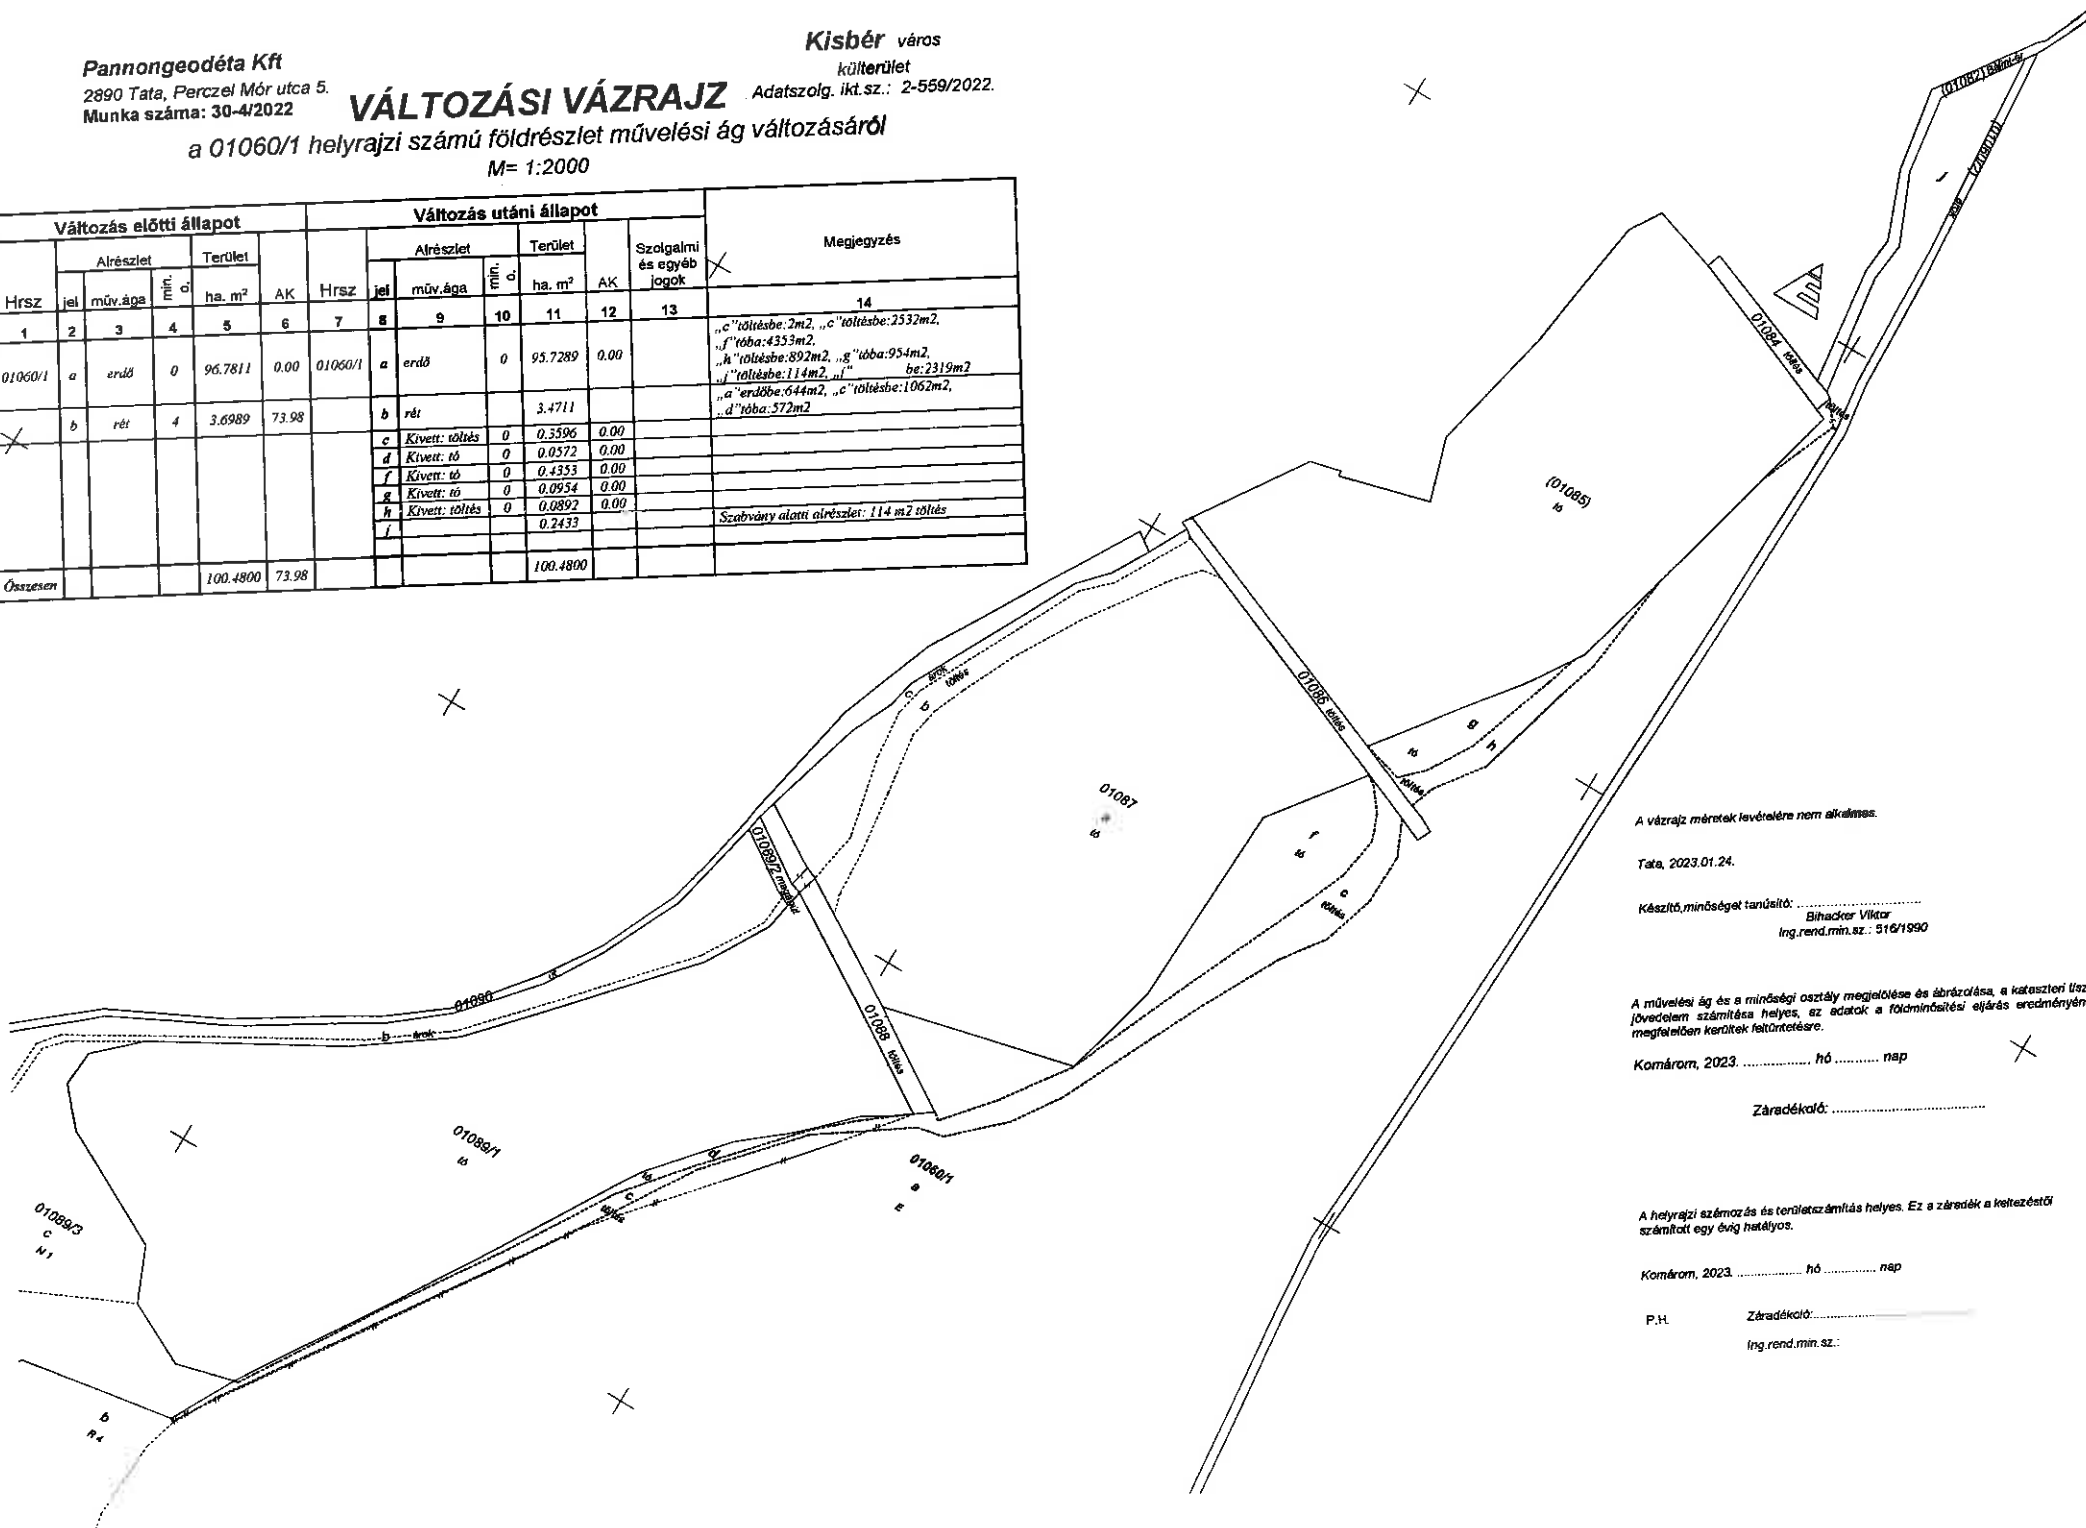

A vázrajz méreték levételére nem alkalmas.

Tata, 2023.01.24.

Készítő, minőséget tanúsító:
Bihacker Viktor
Ing.rend.min.sz.: 516/1990

A művelési ág és a minőségi osztály megjelölése és ábrázolása, a kataszteri lista jövedelem számítása helyes, az adatok a földminősítési eljárás eredményének megfelelően kerültek feltüntetésre.

Komárom, 2023. hó nap

Záradékoló:

A helyrajzi számozás és területszámítás helyes. Ez a záradékoló a kiegészítő számlát egy évig hatályos.


Komárom, 2023. hó nap

P.H. Záradékoló:
Ing.rend.min.sz.:

VÁLTOZÁSI VÁZRAJZ

a 01085 helyrajzi számú földrészlet művelési ág változásáról

M= 1:2000

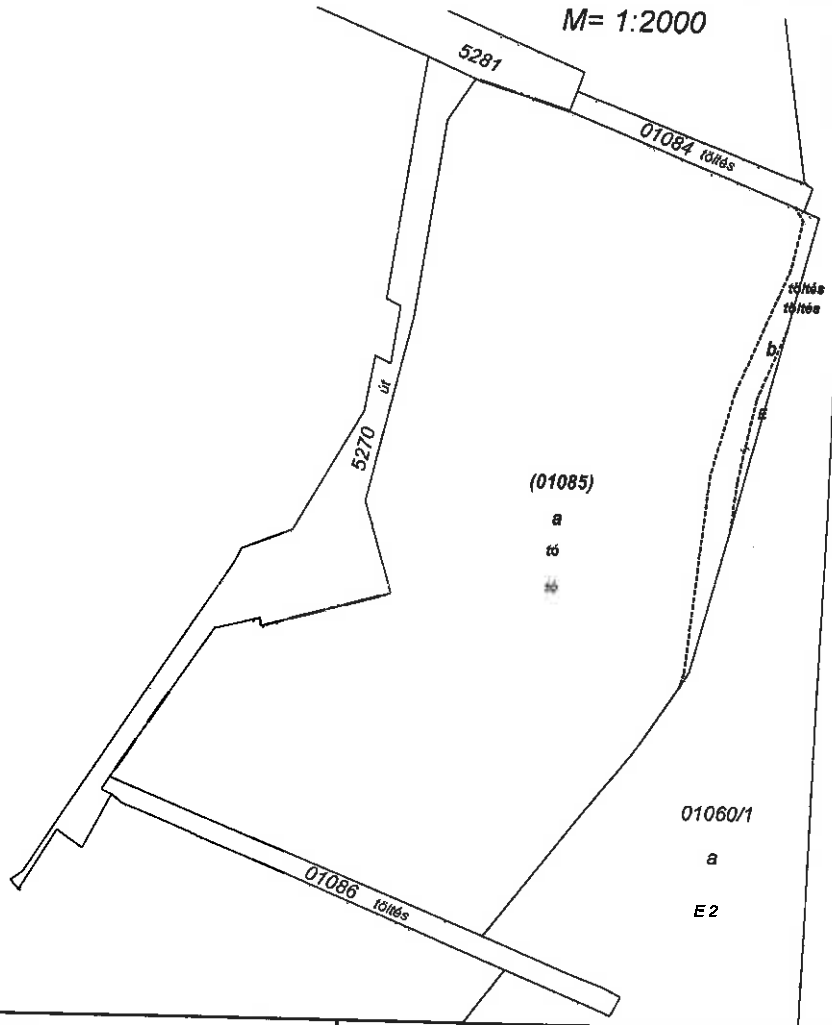

Változás előtti állapot						Változás utáni állapot							Megjegyzés
Hrsz	Alrészlet			Terület	AK	Hrsz	Alrészlet			Terület	AK	Szolgalmi és egyéb jogok	
	jel	műv.ága	min.	ha. m ²			jel	műv.ága	min.	ha. m ²			
1	2	3	4	5	6	7	8	9	10	11	12	13	14
01085		Kivett: tó	0	2.2996	0.00	01085	a	Kivett: tó	0	2.2160	0.00		
							b	Kivett: töltés	0	0.0836	0.00		Szabvány alatti alrészlet: 99 m ² Erdő
Összesen				2.2966	0.00					2.2966	0.00		

A művelési ág és a minőségi osztály megjelölése és ábrázolása, a kataszteri tiszta jövedelem számítása helyes, az adatok a földminősítési eljárás eredményének megfelelően kerültek feltüntetésre.

Komárom, 2023. hó nap

Záradékoló:

A vázrajz méretek levételére nem alkalmas.

Tata, 2023.01.24.

A helyrajzi számozás és területszámítás helyes. Ez a záradék a keltezésétől számított egy évig hatályos.

Komárom, 2023. hó nap

P.H. Záradékoló:

Ing.rend.min.sz.:

Készítő, minőséget tanúsító:

Bihacker Viktor
 Ing.rend.min.sz.: 516/1990