

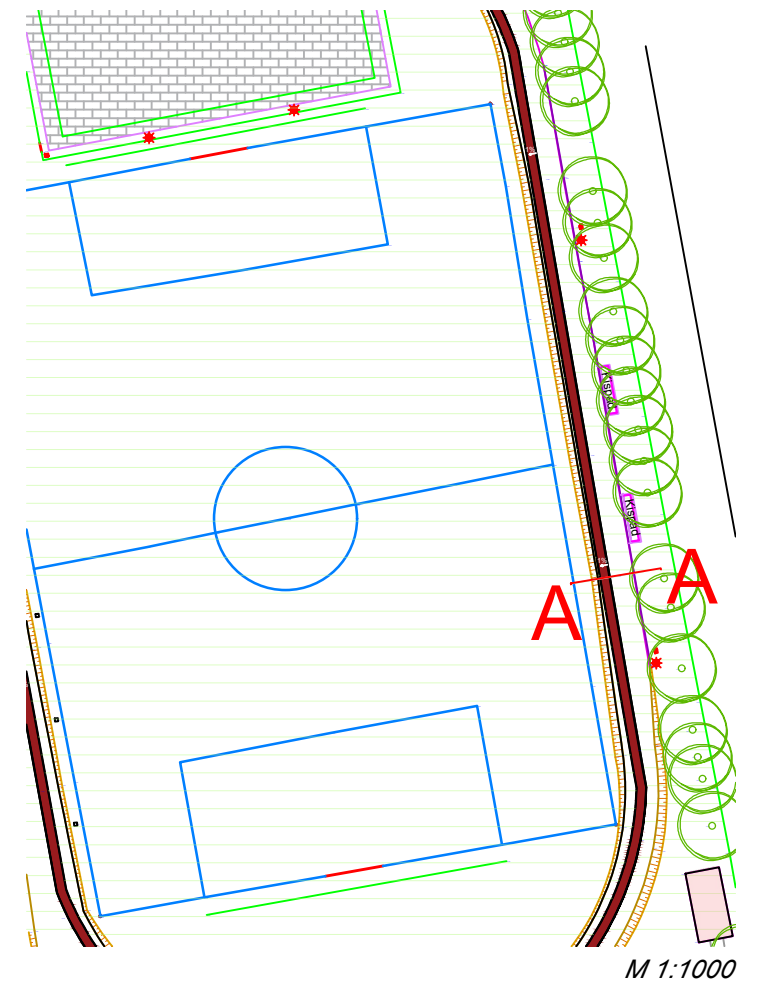


A-A metszet, "a" verzió - feltöltés
(+kb 85-105 m3 föld a focipálya felőli sávban)

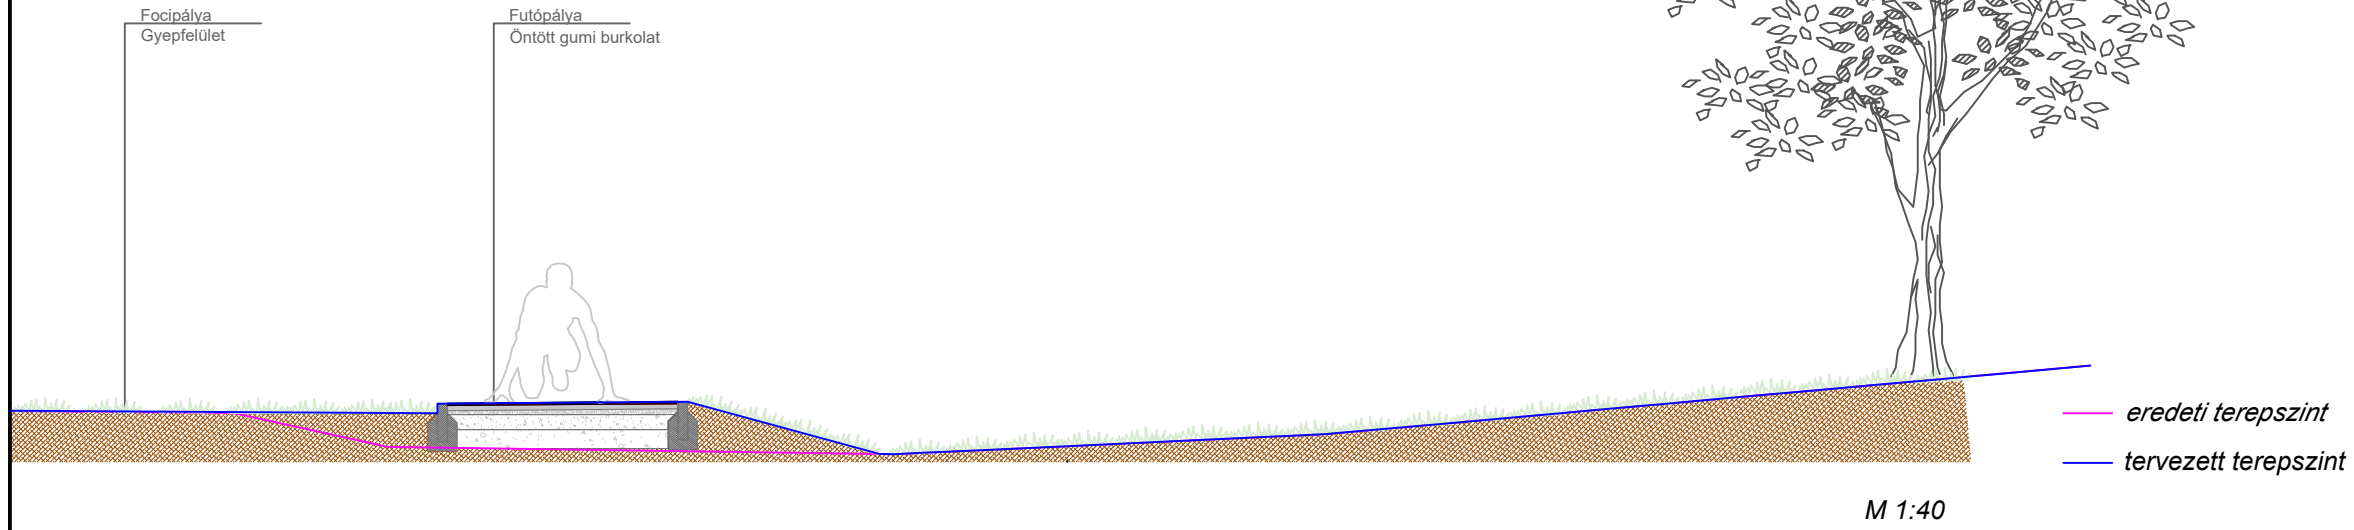

A-A metszet, "b" verzió - meglévő terepbe ágyazva

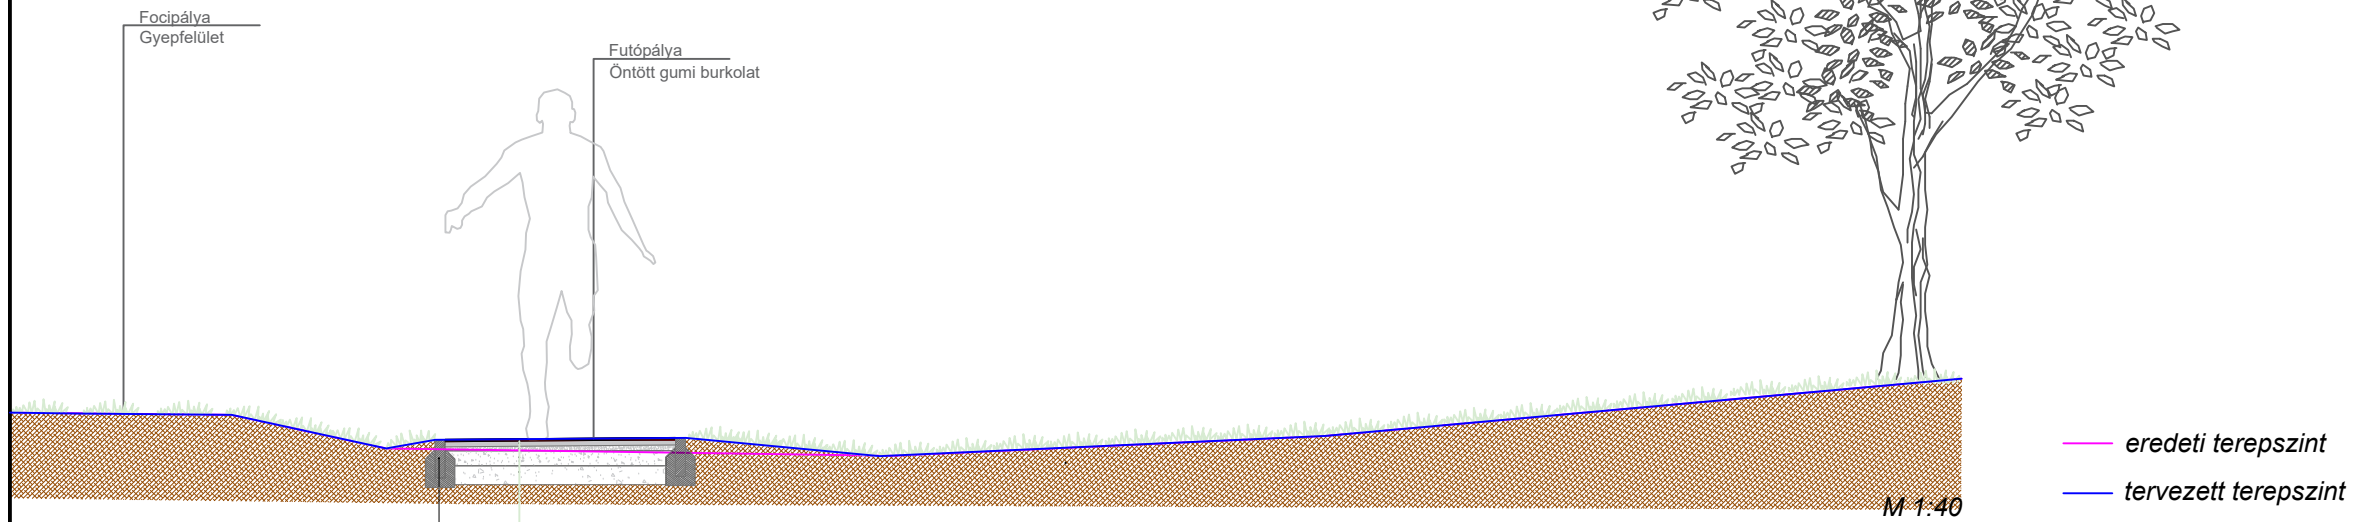

- 100x20x5 cm vtg.
beton kerít szegély
- 1 cm vtg. egyszínű EPDM kopóréteg (RAL 6011 rezeda zöld)
 - UV stabil poliuretán kötőanyaggal
 - 3 cm vtg. megerősített/izületkimélő kavicsos SBR öntött gumi bázis réteg
 - 2 cm zúzottkő (0/7 mm) tömörítve
 - 8 cm zúzottkő (0/20 mm) tömörítve
 - 10 cm zúzottkő (20/50 mm) tömörítve
 - termőtalaj



Megbízó:	Kisbér Város Önkormányzata	 Zölden minden jobb Tel./Fax: 88/ 560-564, Mobil: 06 20/ 524-1652 kert@royalkert.hu, www.royalkert.hu	
Helyszín:	Futókör Hrsz. 216/1		
Terv:	Részletraajz - MUNKAKÖZI ANYAG	Dátum:	2024. jan. 31.
Tervező:	Royal-Kert Kft. - 8200 Veszprém, Sólyi u. 8.	Lépték:	M = 1:40 (A4)
	Szűcs Alexandra okl. tájépítésmérnök K 19-0318		
	Caronte-Veisz Adrienn okl. tájépítésmérnök		

A terv a szerző szellemi tulajdona, annak részleteinek vagy egészének felhasználása kizárólag a szerző előzetes engedélyével lehetséges!