

**SZILVÁS KÁROLY DÁNIEL**

8419 Csesznek Vasút u. 50.

Tel: (30) 472 3193

E-mail: szilvaskaroly86@gmail.com

A munkavégző neve

Munkaszám: 008/2023

Kisbér  
belterület

Adatszolgáltatás iktatószáma:


2/591/2022

# HELYSZÍNRAJZ

az 5122 helyrajzi számú földrészlet

tervezett megosztásáról

M = 1:2000

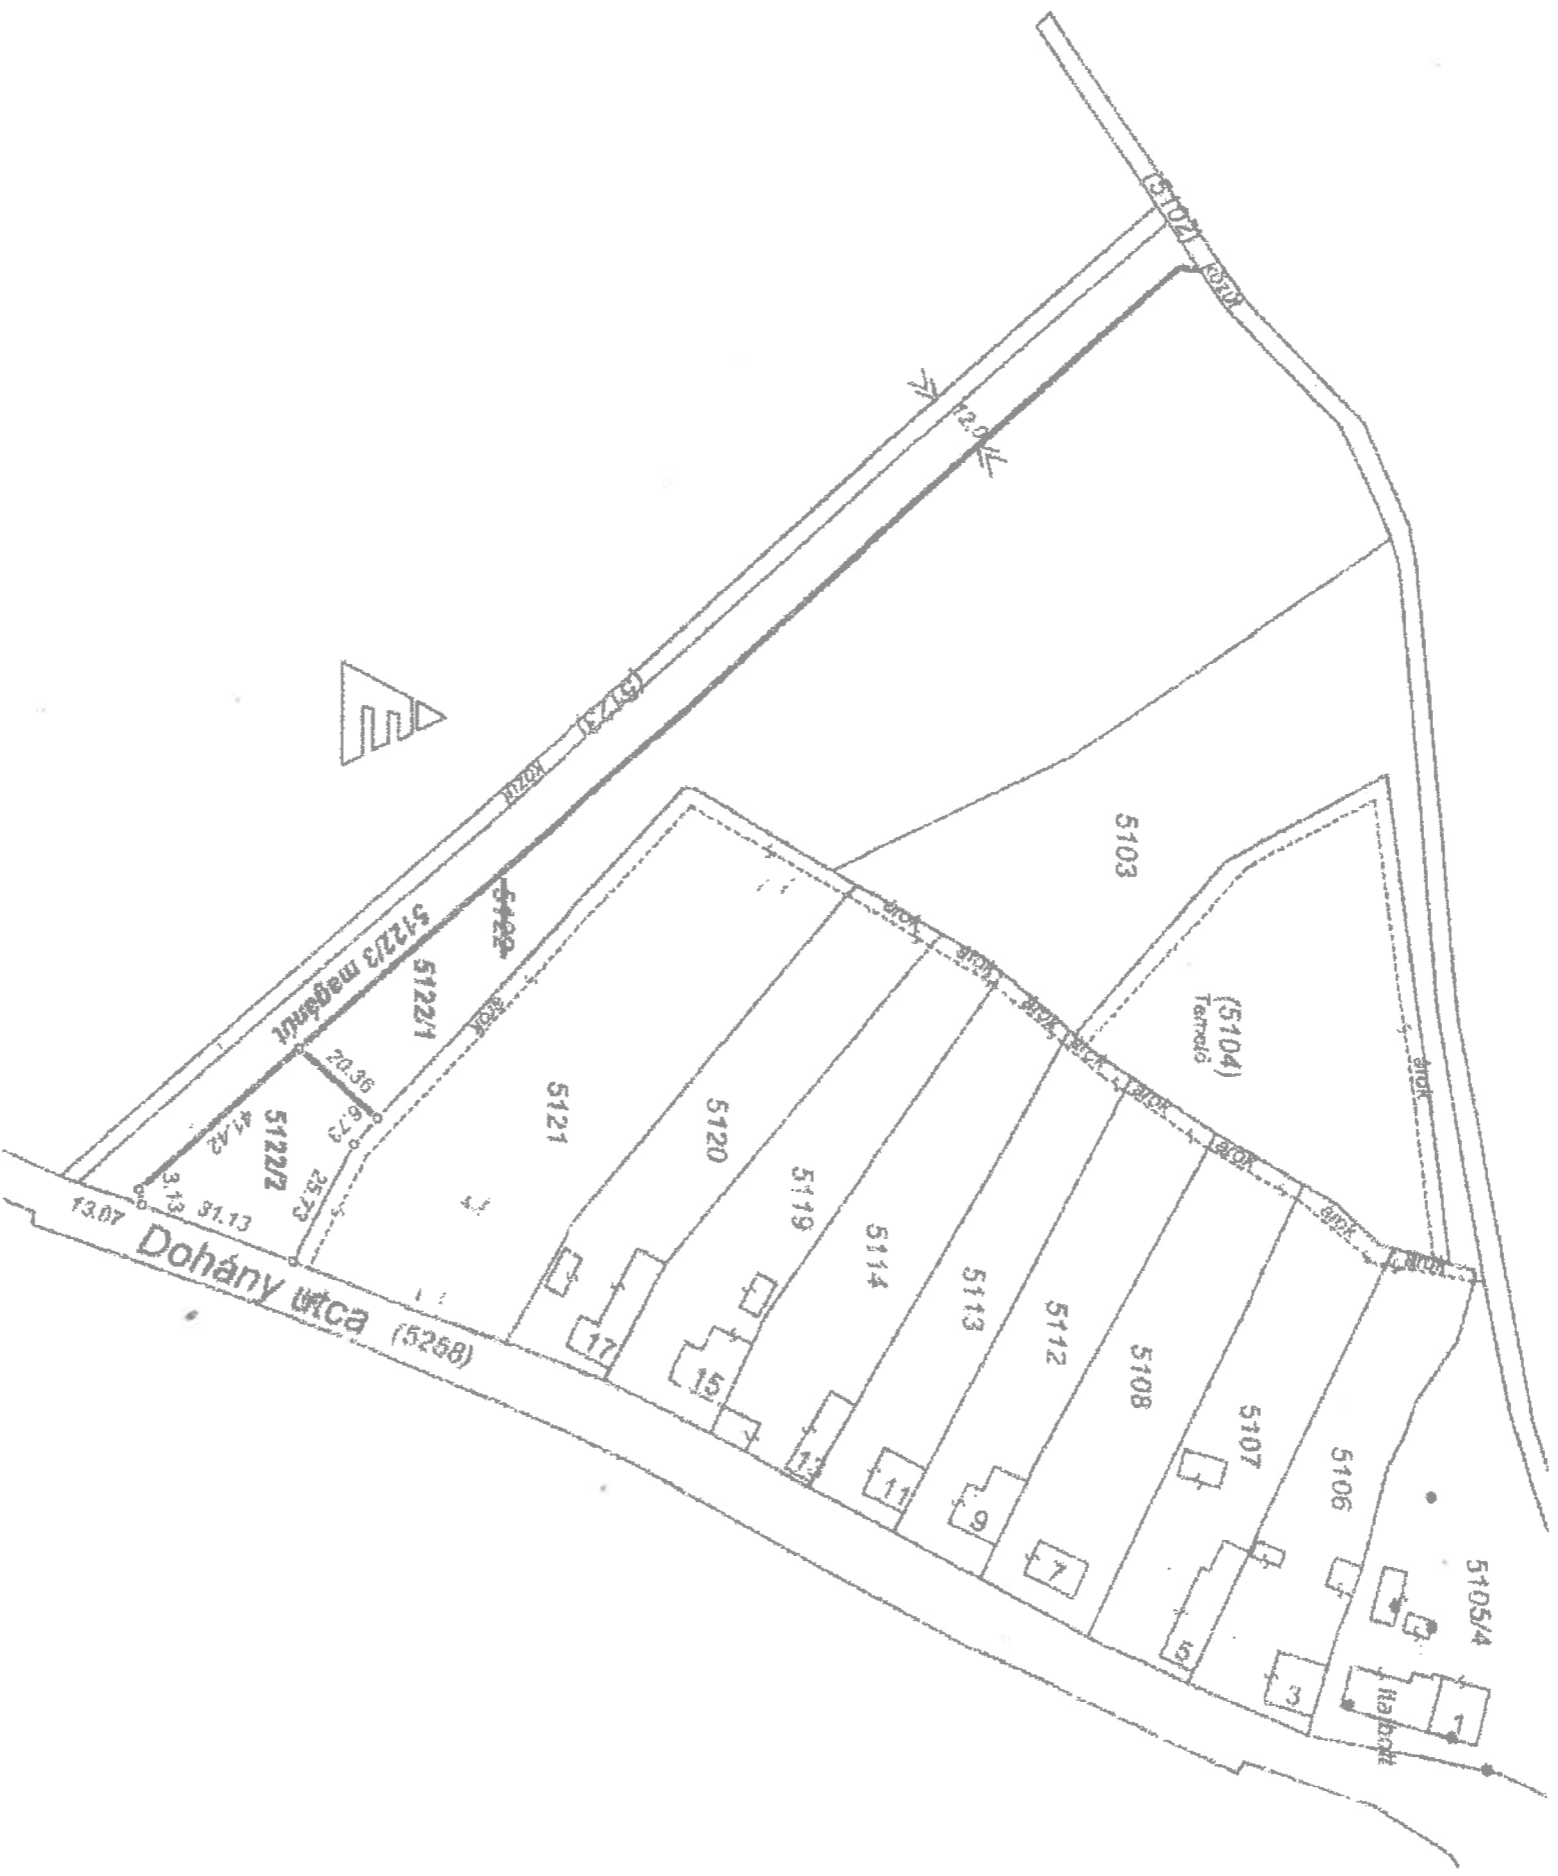

Változás előtt						Változás után							
Hrsz	Alrészlet		Térület	AK	Hrsz	Alrészlet		Térület	AK	Szolgalmi és egyéb jogok	Megjegyzés		
	jel	műv. ága				jel	műv. ága					harm.²	AK
1	2	3	4	5	6	7	8	9	10	11	12	13	14
5122		erdő	7	1.3345	3.83	5122/1		kivett, beépítetlen terület	-	0.8986	0.00	-	
						5122/2		küvet, beépítetlen terület	-	0.0965	0.00	-	
						5122/3		kivett, közforgalom elől el nem zárt magánút	-	0.2394	0.00	-	
Összesen:				1.2345	3.83				1.2345	0.00			

**SZILVÁS KÁROLY DÁNIEL**

Földmérő és Tervező Iroda

Földmérő és sz. szám: 8077

Ing. rend. min. sz.: 2312/2017

GD-T: 19-01056

A helyszínrajz méretek levételére nem alkalmas.

Csesznek, 2023.02.06.

Készítő és minőséget tanúsító: **Szilvás Károly Dániel**

földmérő ig. száma: 8077

Ing. rend. min. sz.: 2312/2017

GD-T: 19-01056