
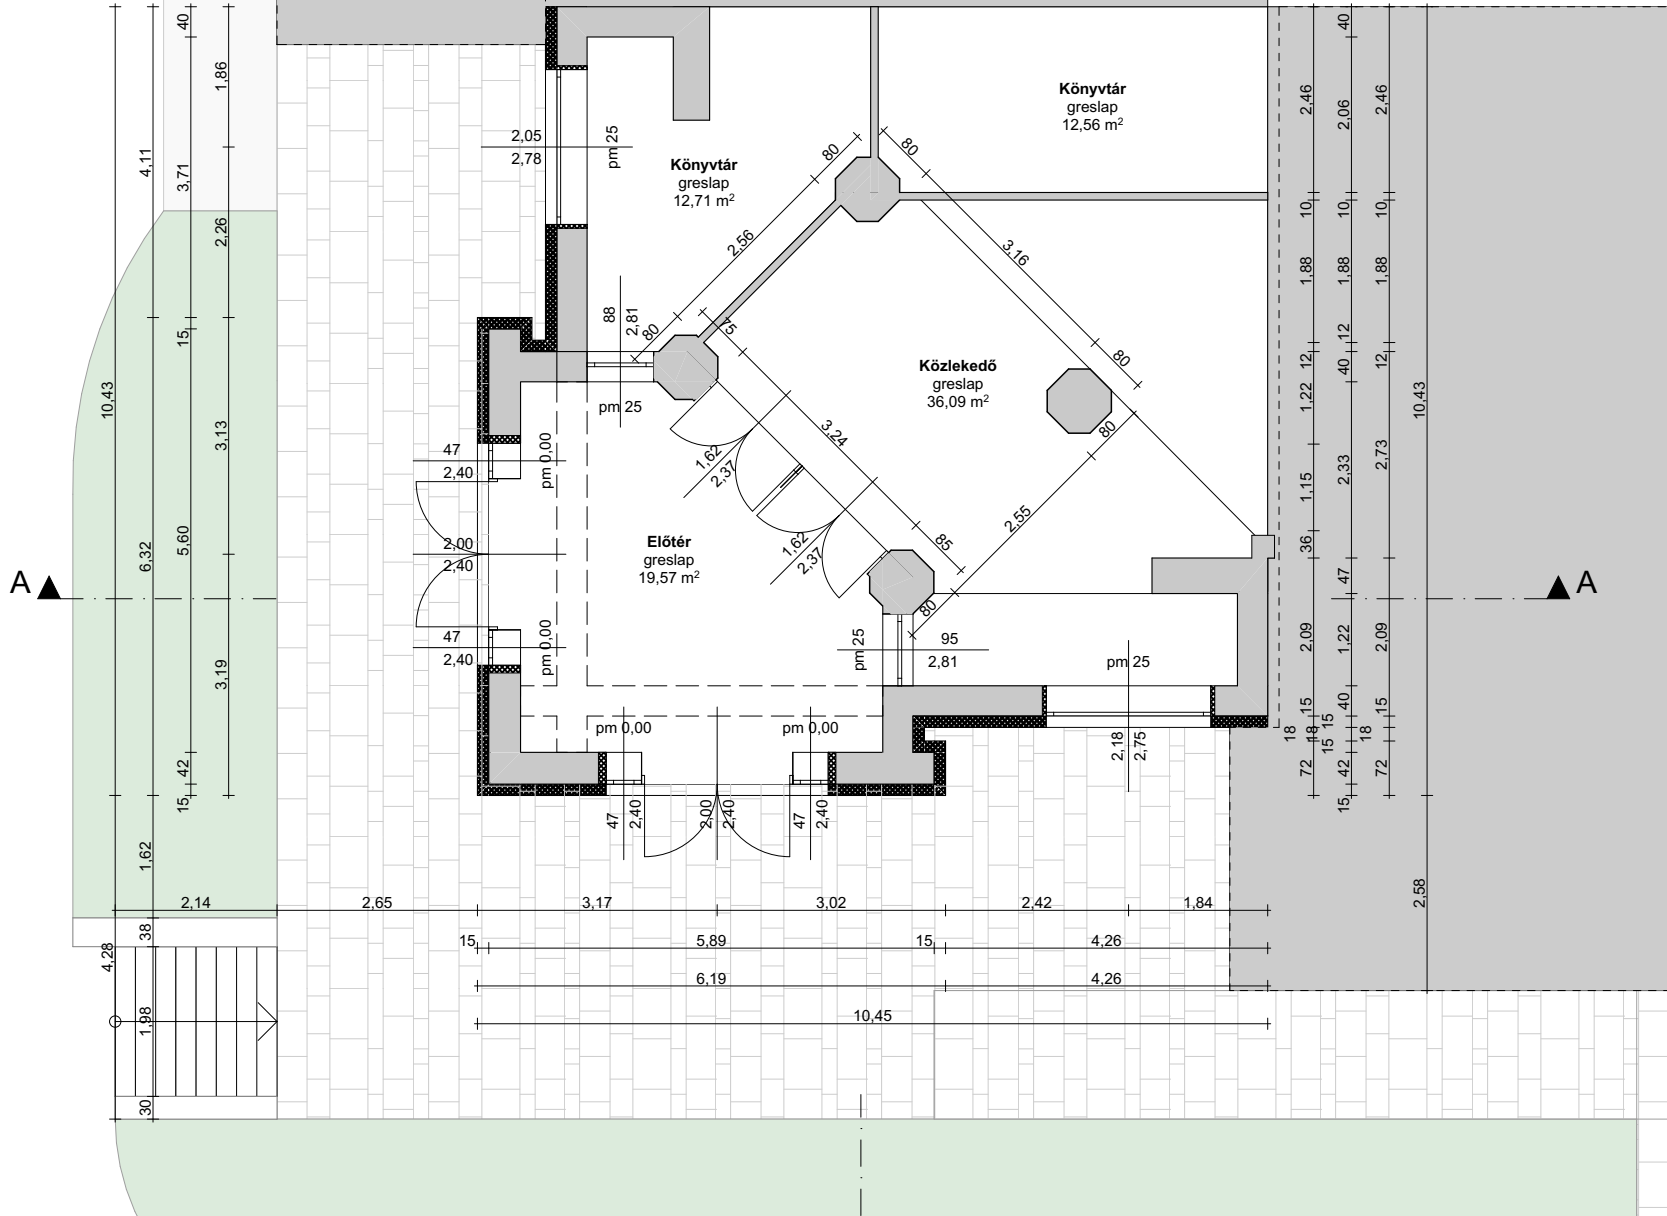


# FÖLDSZINTI ALAPRAJZ

1:100

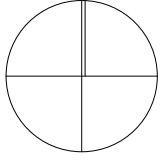

Tervezés tárgya	Művelődési ház tornáynak homlokzatfelújítási terve
Terv fajtája	Vázlatterv
Építés helye	2870 Kisbér, Városház tér 1. hrsz.: 1
Megbízó	Kisbér Város Önkormányzata 2870 Kisbér, Széchenyi u. 2.
Dátum	2023.02.16.
Tervlap száma	<b>2.1</b>

Felelős tervező  
**Siklósi József**  
 Ybl-díjas építész, vezető tervező  
 E1 01-1861  
 1119 Budapest Mohai u. 20.  
 +36 20 269 2211  
 foepitesz@komarom.hu

Tervező munkatársak