EMELETI ALAPRAJZ
1:100

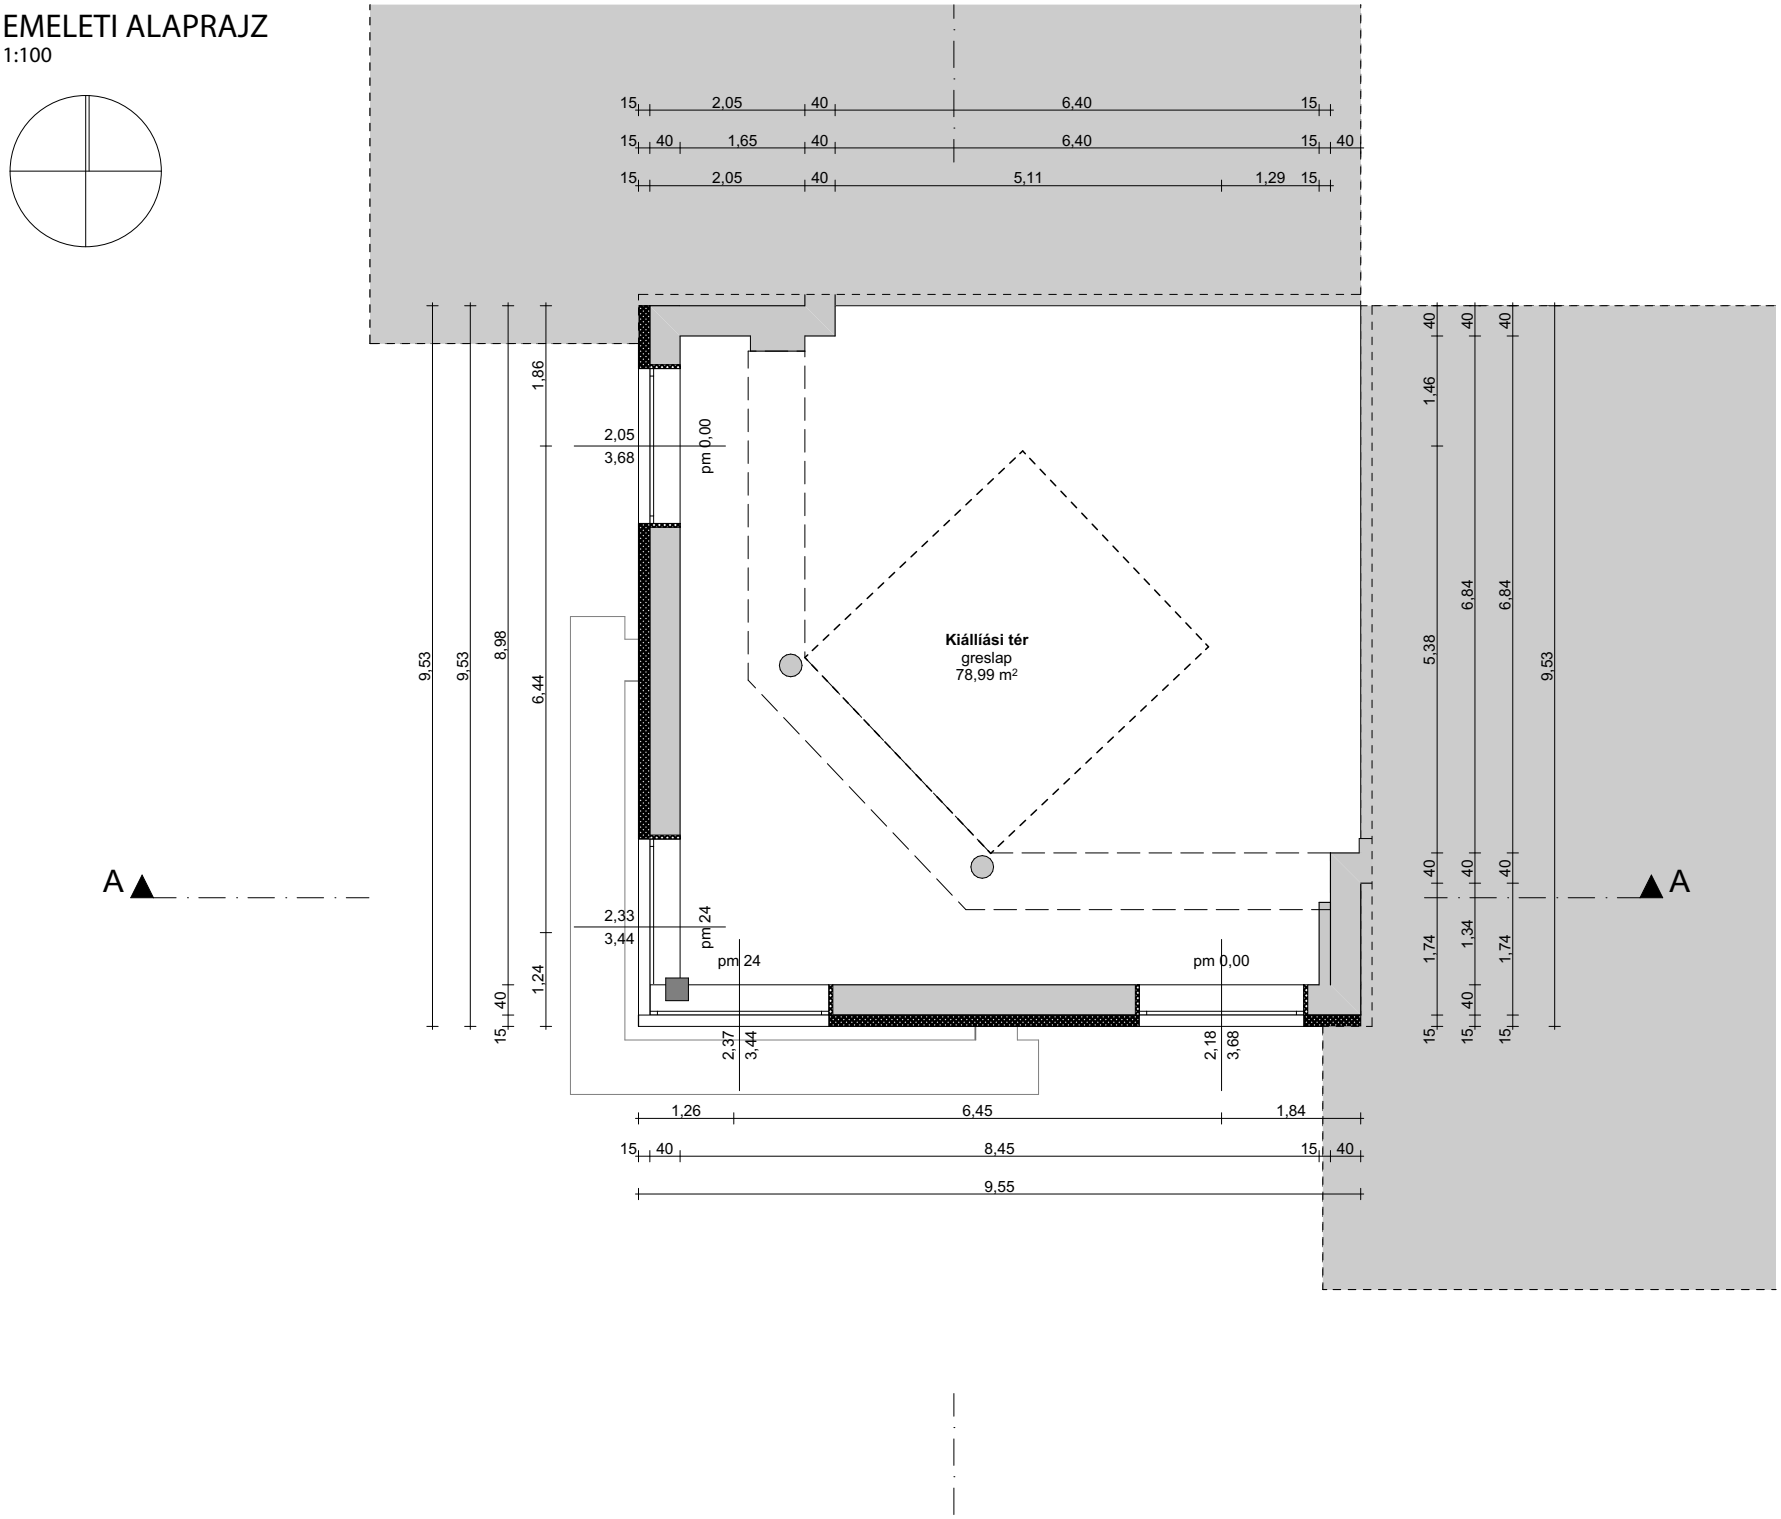

Tervezés tárgya	Művelődési ház tornaynak homlokzatfelújítási terve
Terv fajtája	Vázlatterv
Építés helye	2870 Kisbér, Városház tér 1. hrsz.: 1
Megbízó	Klsbér Város Önkormányzata 2870 Kisbér, Széchenyi u. 2.
Dátum	2023.02.16.
Tervlap száma	**2.2**

Felelős tervező

Siklósi József

Ybl-díjas építész, vezető tervező
É1 01-1861
1119 Budapest Mohai u. 20.
+36 20 269 2211
foepitesz@komarom.hu

Tervező munkatársak