
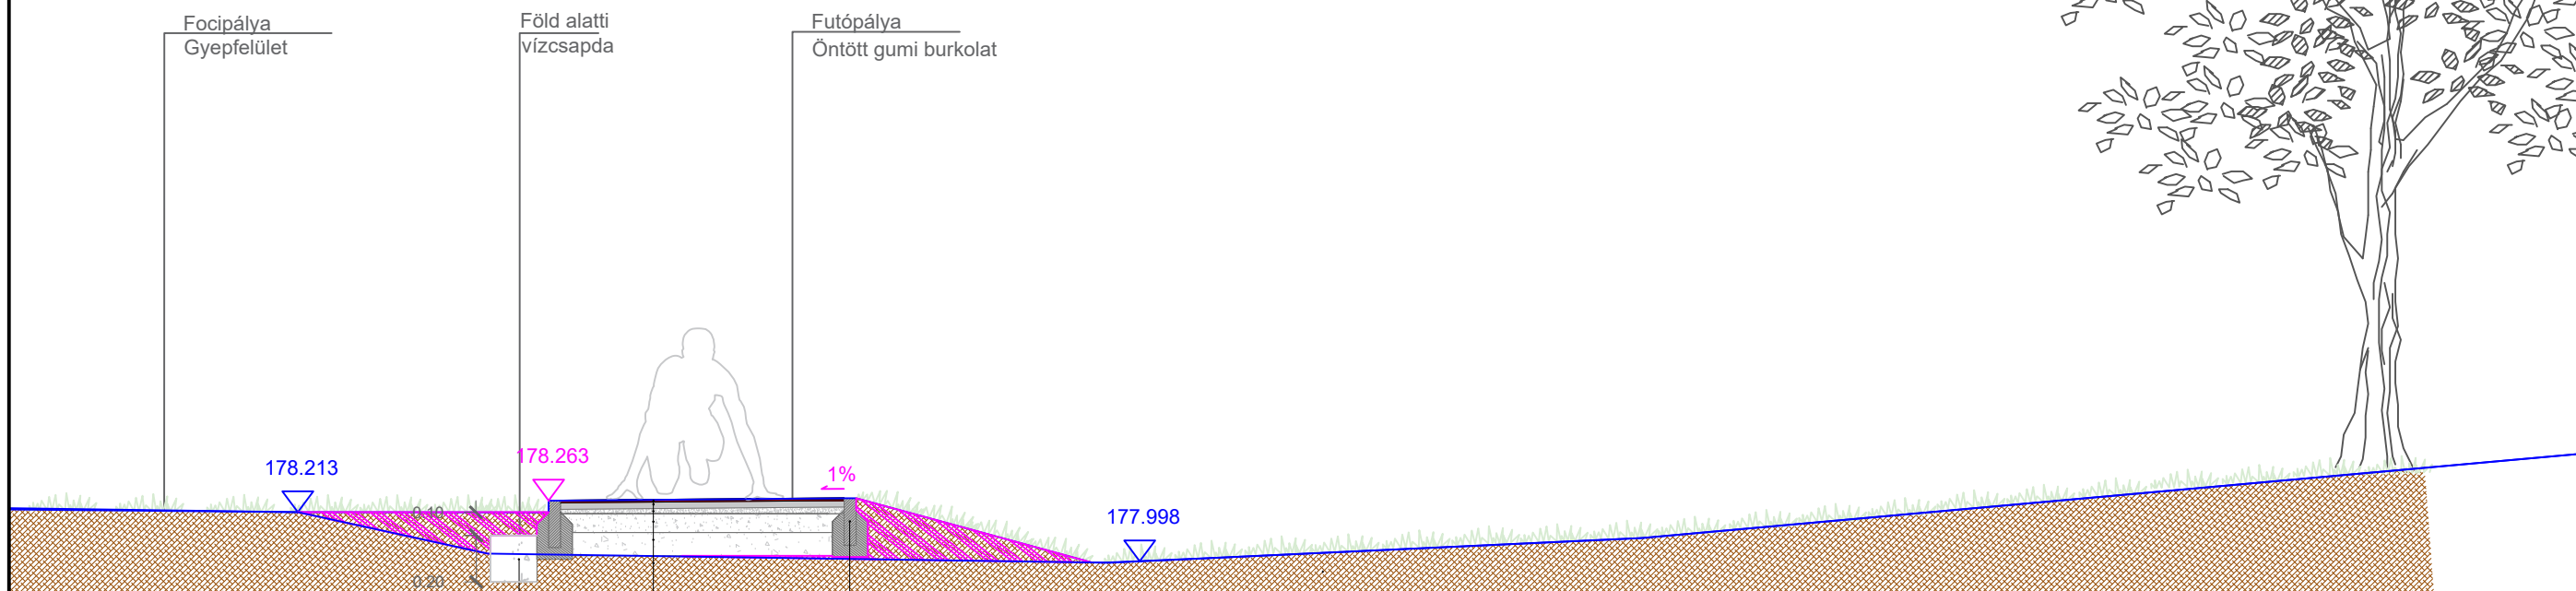


A-A metszet, "a" verzió - feltöltés
 (+kb 85-105 m3 föld a focipálya felőli sávban)


M 1:30

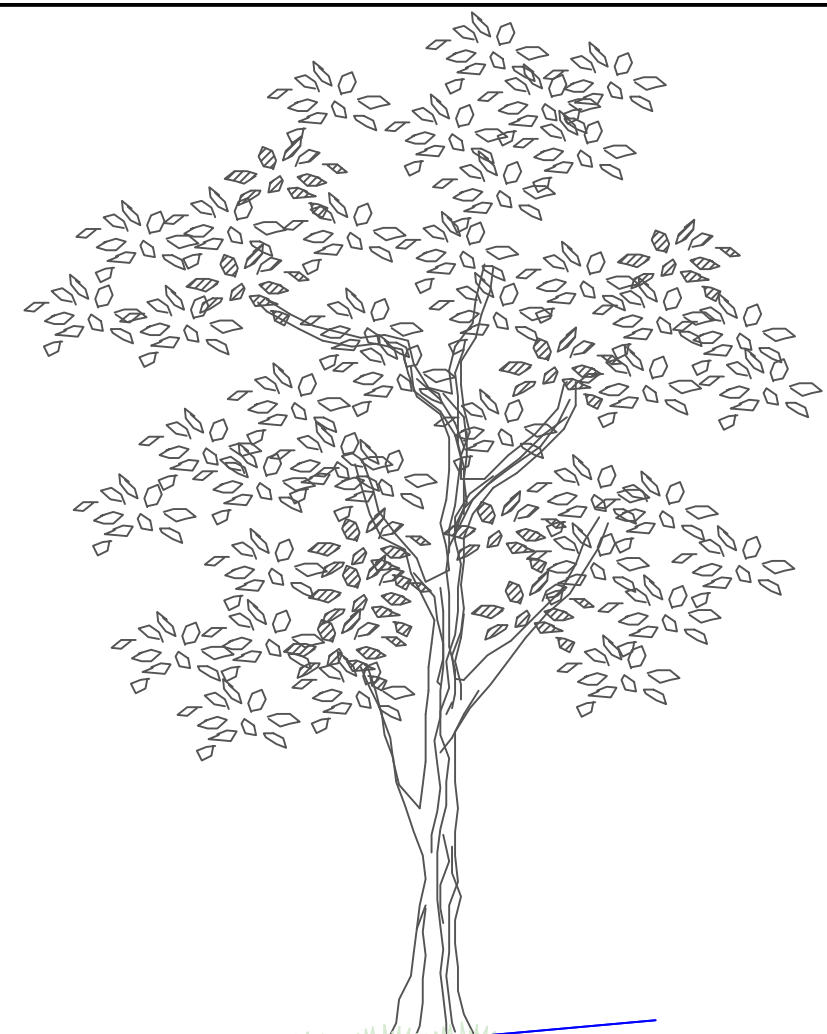

- 20 cm vtg. geotextilrel körülvett mosott kavics (16-32 mm)
- 1 cm vtg. egyszínű EPDM kopóréteg (RAL 6011 rezeda zöld) UV stabil poliuretán kötőanyaggal
- 3 cm vtg. megerősített/ízletkímélő kavicsos SBR öntött gumi bázis réteg
- 2 cm zúzottkő (0/7 mm) tömörítve
- 8 cm zúzottkő (0/20 mm) tömörítve
- 10 cm zúzottkő (20/50 mm) tömörítve
- termőtalaj
- 100x20x5 cm vtg. beton kerti szegély

- Jelmagyarázat**
- 178.33 eredeti terepszint
 - 178.33 tervezett terepszint
 - föld feltöltés

Átnézeti rajz
 M 1:1000

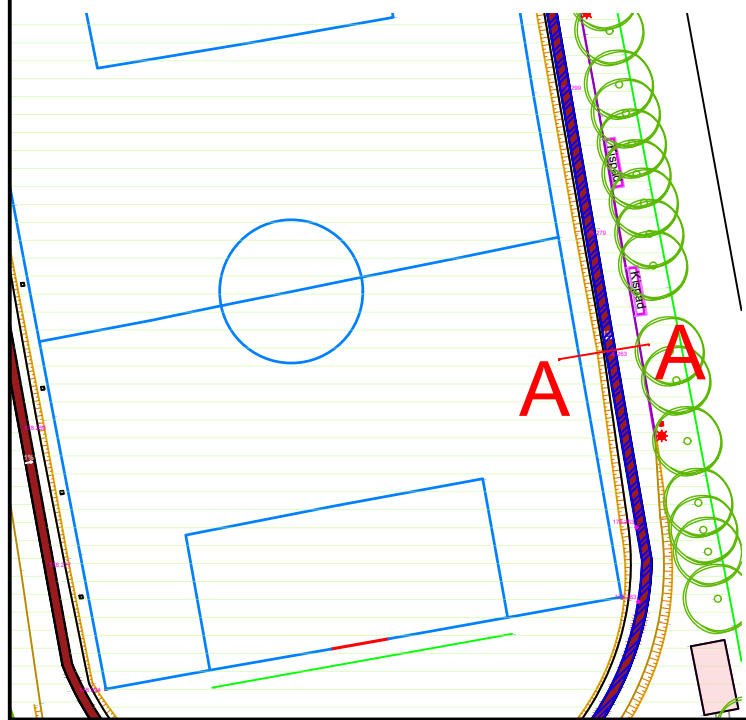

Megbízó:	Kisbér Város Önkormányzata	<p>Zölden minden jobb Tel./Fax: 88/ 560-564, Mobil: 06 20/ 524-1652 kert@royalkert.hu, www.royalkert.hu</p>	
Helyszín:	Futókör Hrsz. 216/1		
Terv:	Részletraajz - A-A metszet	Dátum:	2024. márc. 06.
Tervező:	Royal-Kert Kft. - 8200 Veszprém, Sólyi u. 8.	Lépték:	M = 1:30 (A3)
	Szűcs Alexandra okl. tájépítésmérnök K 19-0318		
	Caronte-Veisz Adrienn okl. tájépítésmérnök		

A terv a szerző szellemi tulajdona, annak részleteinek vagy egészének felhasználása kizárólag a szerző előzetes engedélyével lehetséges!