



fűmagvetés virágmagok elszórásával



ESŐKERT a pumpapálya középső területein a keletkező víz elszikkasztására



árnyas pihenőhely a park nem bolygatott részén (későbbi ültetésekkel)




pumpapálya

VÁROSI RÉT (BIODIVERZ, KIS FENNTARTÁSIGÉNYŰ)



gördeszkáelemek betonfelületen elhelyezve

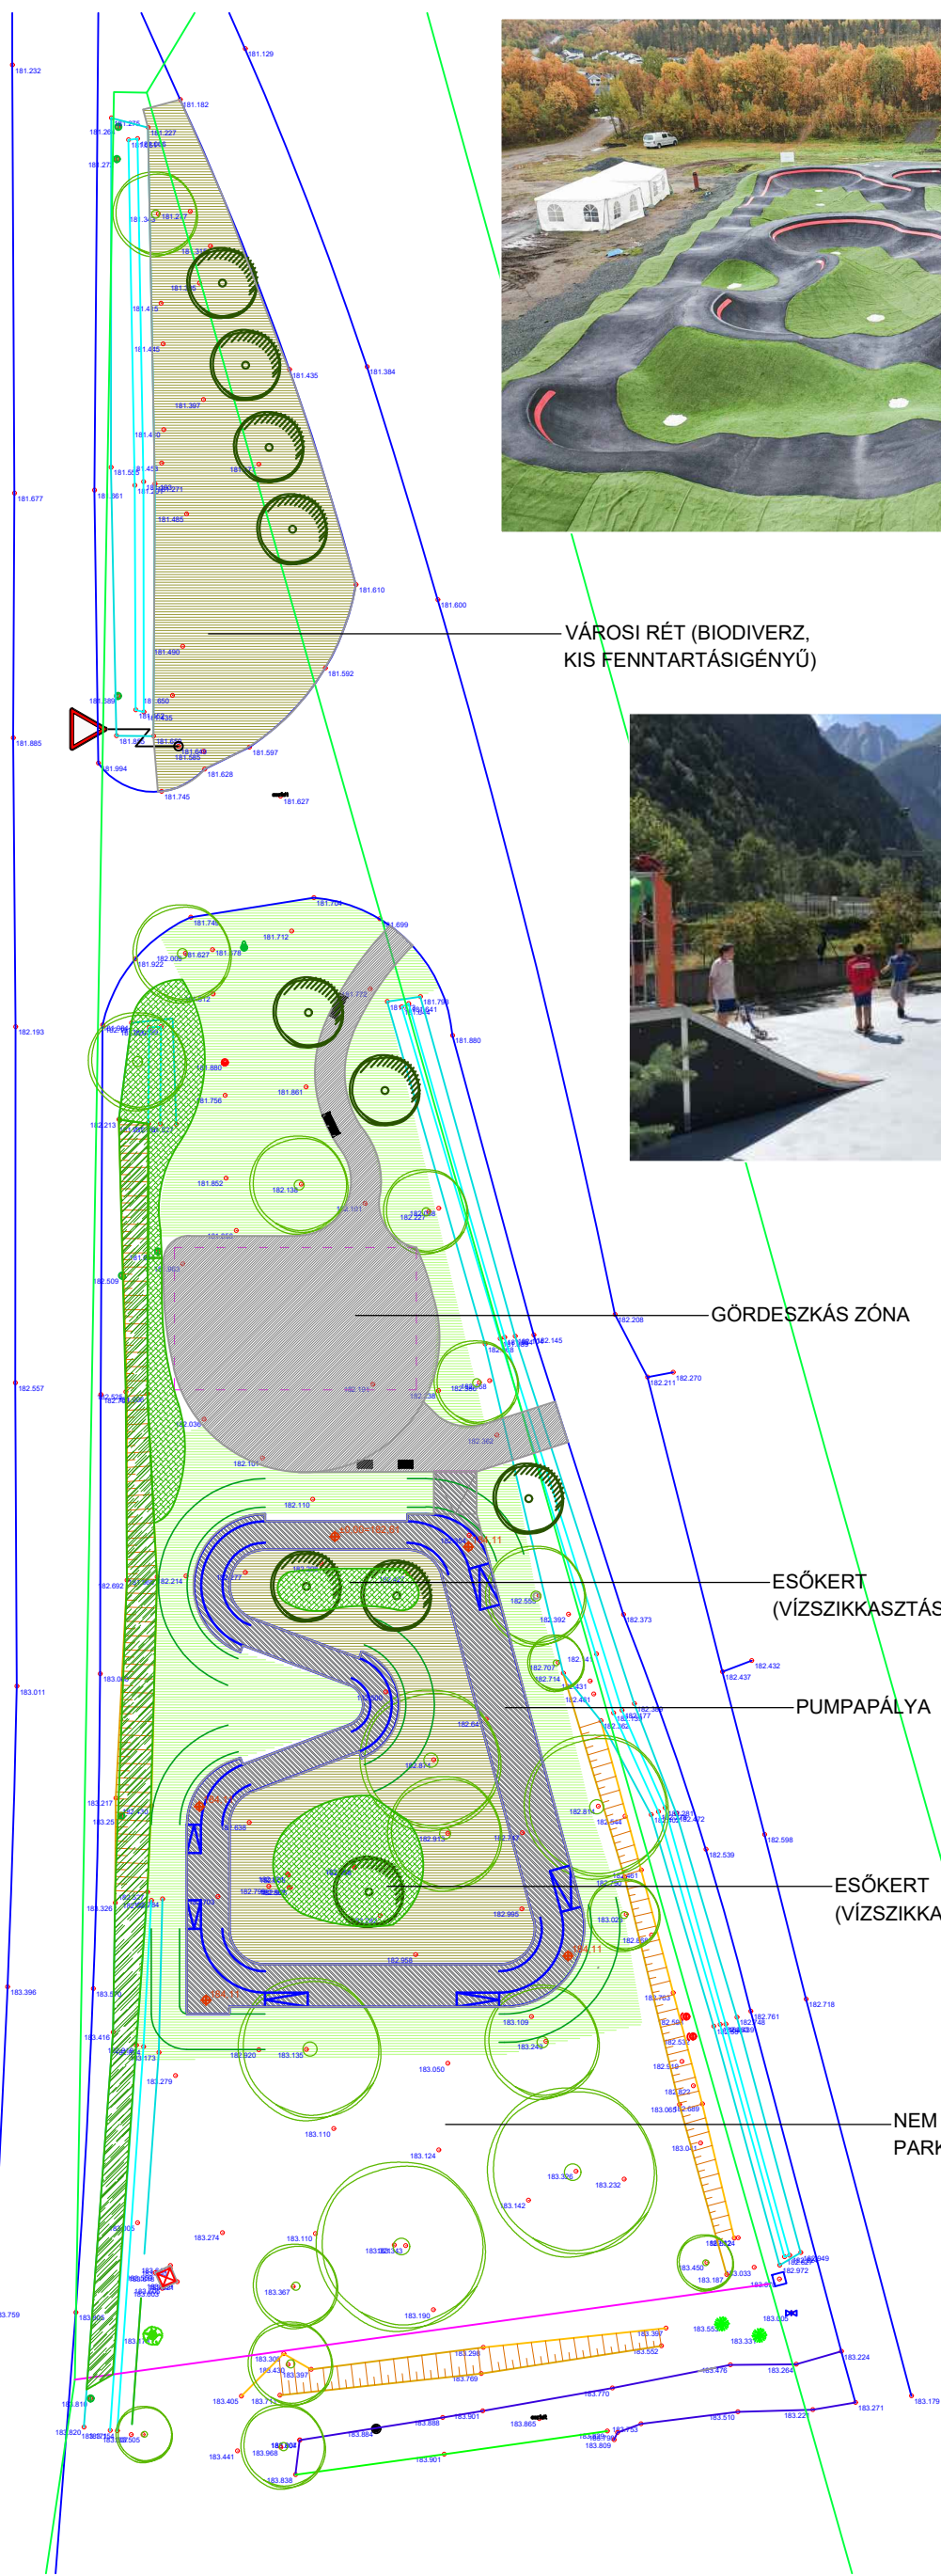

GÖRDEZSKÁS ZÓNA

ESŐKERT (VÍZSIKKASZTÁS)

PUMPAPÁLYA

ESŐKERT (VÍZSIKKASZTÁS)

NEM BOLYGATOTT PARKRÉS



JELMAGYARÁZAT:

-  - meglévő lombos fa, oszlopos örökzöld
-  - meglévő cserjék
-  - tervezett lombos fa, oszlopos örökzöld
-  - tervezett térfatároló cserje
-  - tervezett alacsony talajtakaró cserjék, évelők
-  - tervezett gyeppelület
-  - tervezett biodiverz gyeppelület
-  - tervezett burkolat (járda, beton gördeszkásoknak)
-  - tervezett aszfalt felületű pumpapálya
-  - meglévő magasság
- - tervezett magasság

Megbízó:	Kisbér Város Önkormányzata
Helyszín:	Gamma park Hrsz. 855
Terv:	Vázlaterv - MUNKAKÖZI ANYAG
Tervező:	Royal-Kert Kft. - 8200 Veszprém, Sólyi u. 8. Szűcs Alexandra okl. tájépítésmérnök K 19-0318 Caronte-Veisz Adrienn okl. tájépítésmérnök



Dátum:	2024. márc. 6.
Lépték:	M = 1:500 (A3)

A terv a szerző szellemi tulajdona, annak részleteinek vagy egészének felhasználása kizárólag a szerző előzetes engedélyével lehetséges!