


FELMÉRÉSI FÖLDSZINTI ALAPRAJZ

1:100

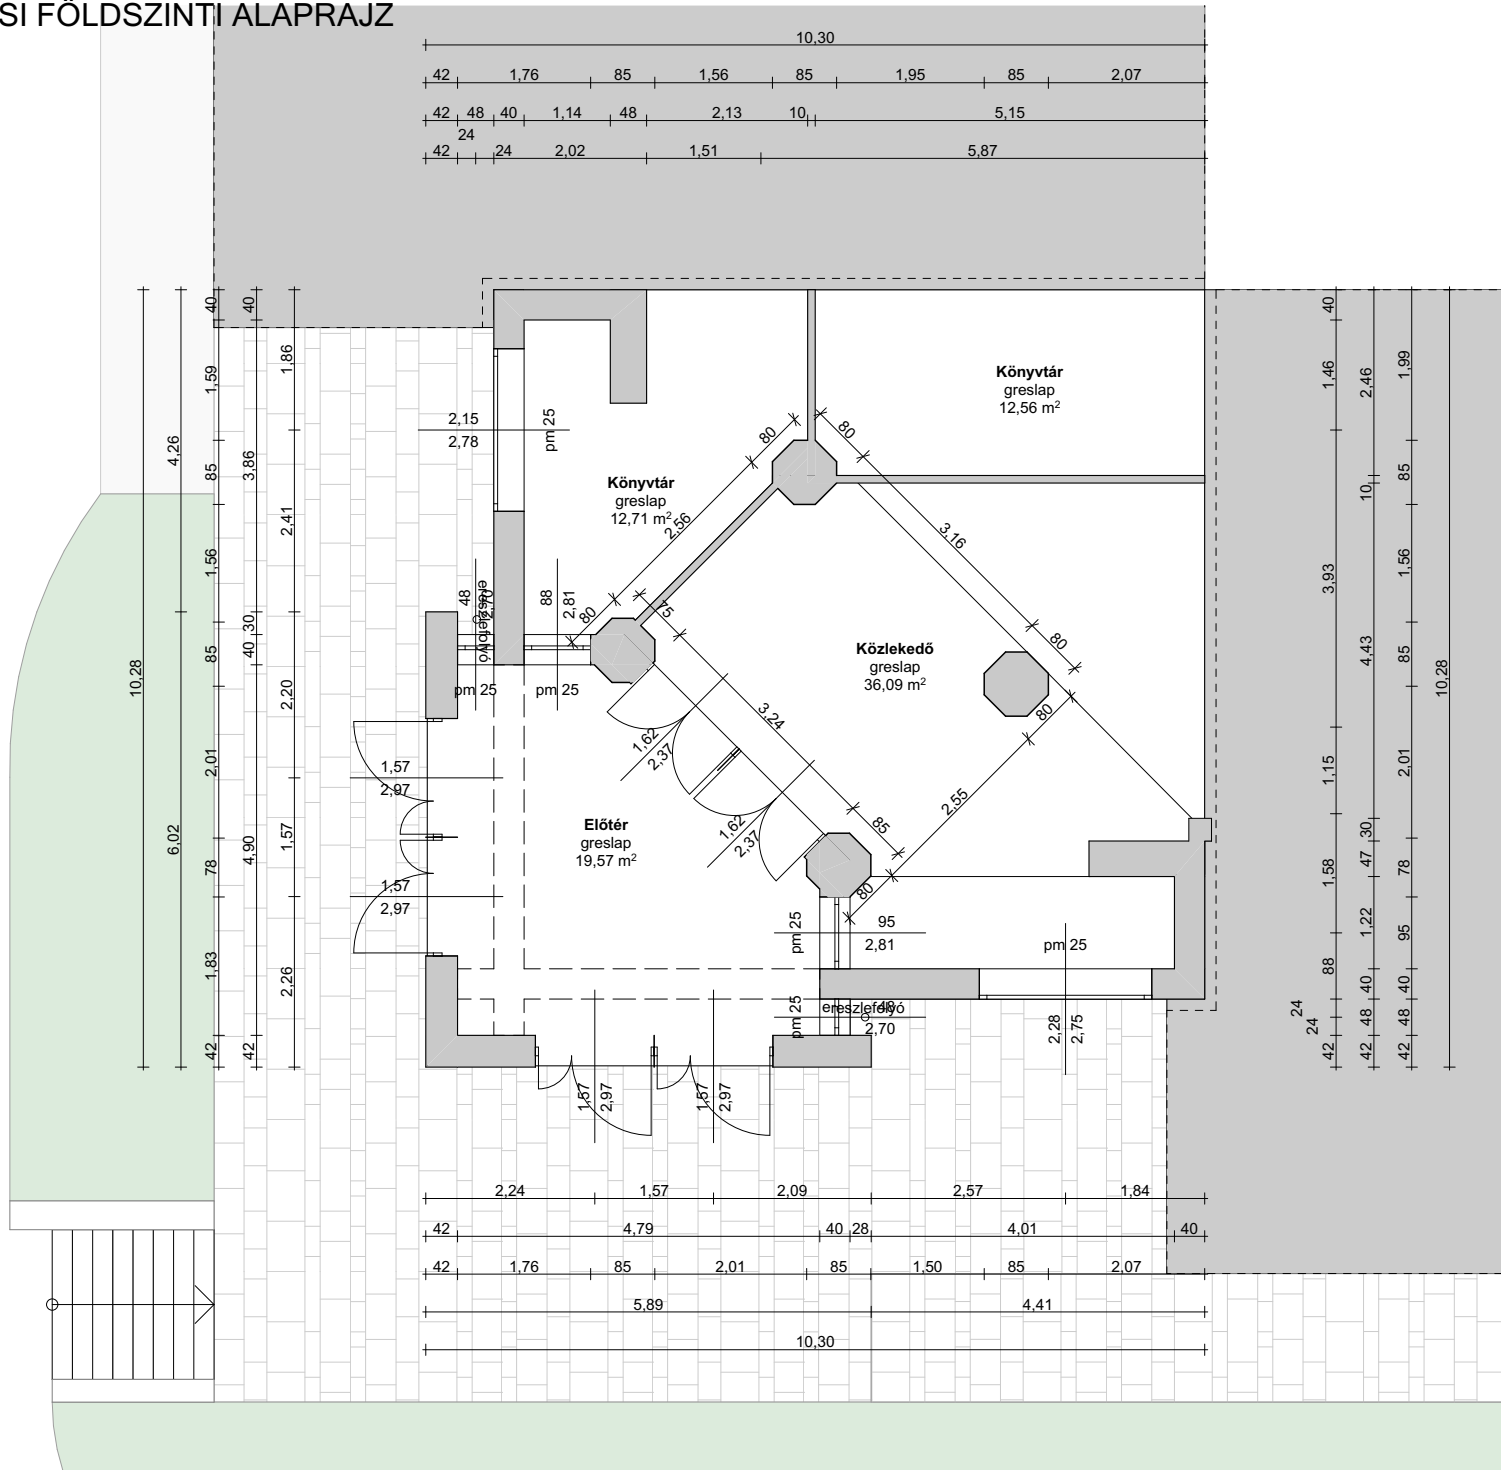

Tervezés tő	Művelődési ház tornyának homlokzatfelújítási terve
Terv fajta	Kivitelezési terv
Építés helye	2870 Kisbér, Városház tér 1. hrsz.: 1
Megbízó	Kisbér Város Önkormányzata 2870 Kisbér, Széchenyi u. 2.
Dátum	2023.02.16.
Tervlap száma	FT-02.1
Felelős tervező	Siklósi József Ybl-díjas építész, vezető tervező É1 01-1861 1119 Budapest Mohai u. 20. +36 20 269 2211 foepitesz@komarom.hu
Tervező munkatársak	