


# FELMÉRÉSI HOMLOKZAT

1:100

## ÉSZAK-NYUGATI HOMLOKZAT

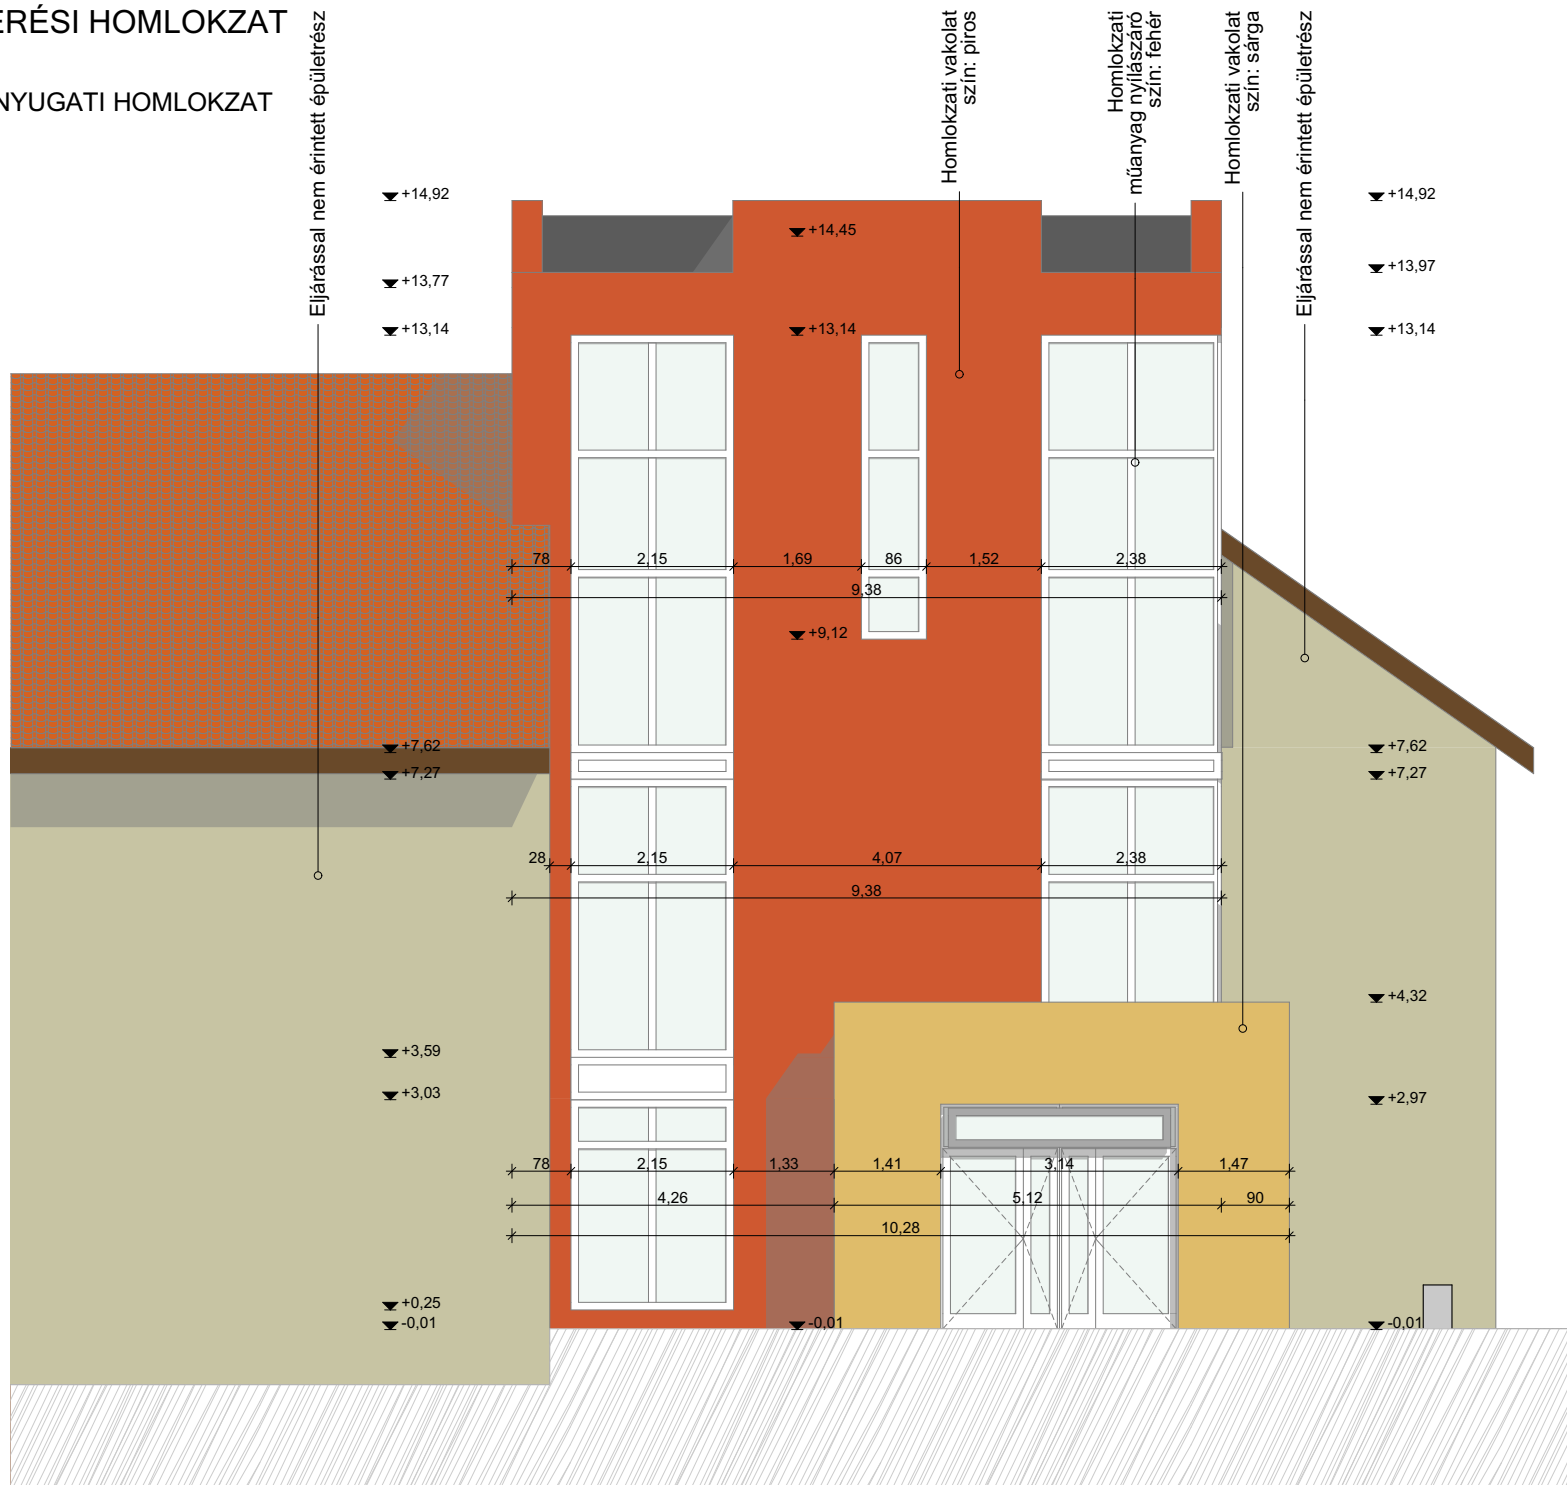

Tervezés tő: Művelődési ház tornyának homlokzatfelújítási terve

Terv fajta: Kivitelezési terv

Építés helye: 2870 Kisbér, Városház tér 1. hrsz.: 1

Megbízó: Kisbér Város Önkormányzata 2870 Kisbér, Széchenyi u. 2.

Dátum: 2023.02.16.

Tervlap száma: FT-04.1

Felelős tervező: Siklósi József  
Ybl-díjas építész, vezető tervező  
É1 01-1861  
1119 Budapest Mohai u. 20.  
+36 20 269 2211  
foepitesz@komarom.hu

Tervező munkatársak