


FELMÉRÉSI HOMLOKZAT

1:100

ÉSZAK-KELETI HOMLOKZAT

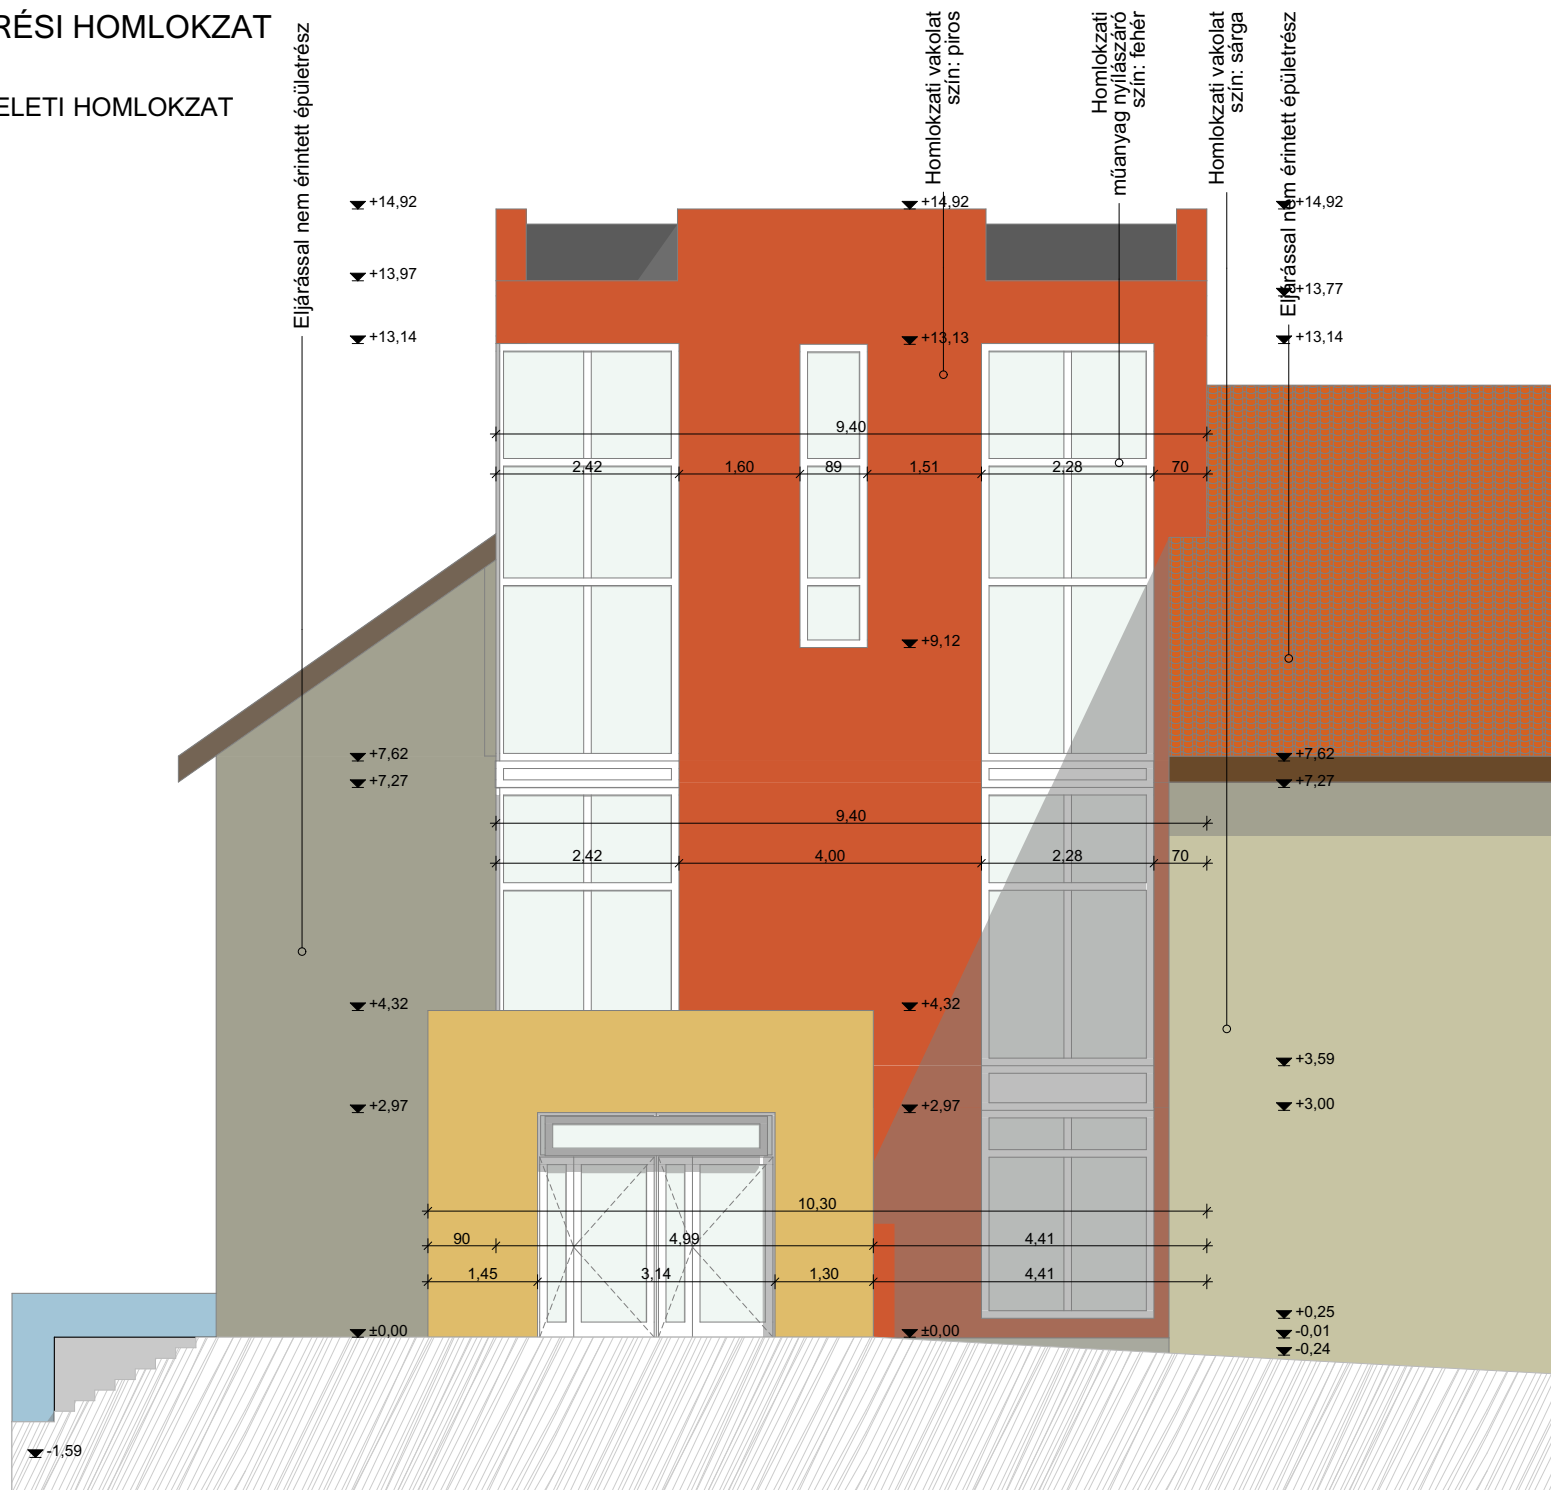

Tervezés tő: Művelődési ház tornyának homlokzatfelújítási terve

Terv fajta: Kivitelezési terv

Építés helye: 2870 Kisbér, Városház tér 1. hrsz.: 1

Megbízó: Kisbér Város Önkormányzata 2870 Kisbér, Széchenyi u. 2.

Dátum: 2023.02.16.

Tervlap száma: FT-04.2

Felelős tervező: Siklósi József
Ybl-díjas építész, vezető tervező
É1 01-1861
1119 Budapest Mohai u. 20.
+36 20 269 2211
foepitesz@komarom.hu

Tervező munkatársak