



HOMLOKZATOK

1:100

ÉSZAK-NYUGATI HOMLOKZAT

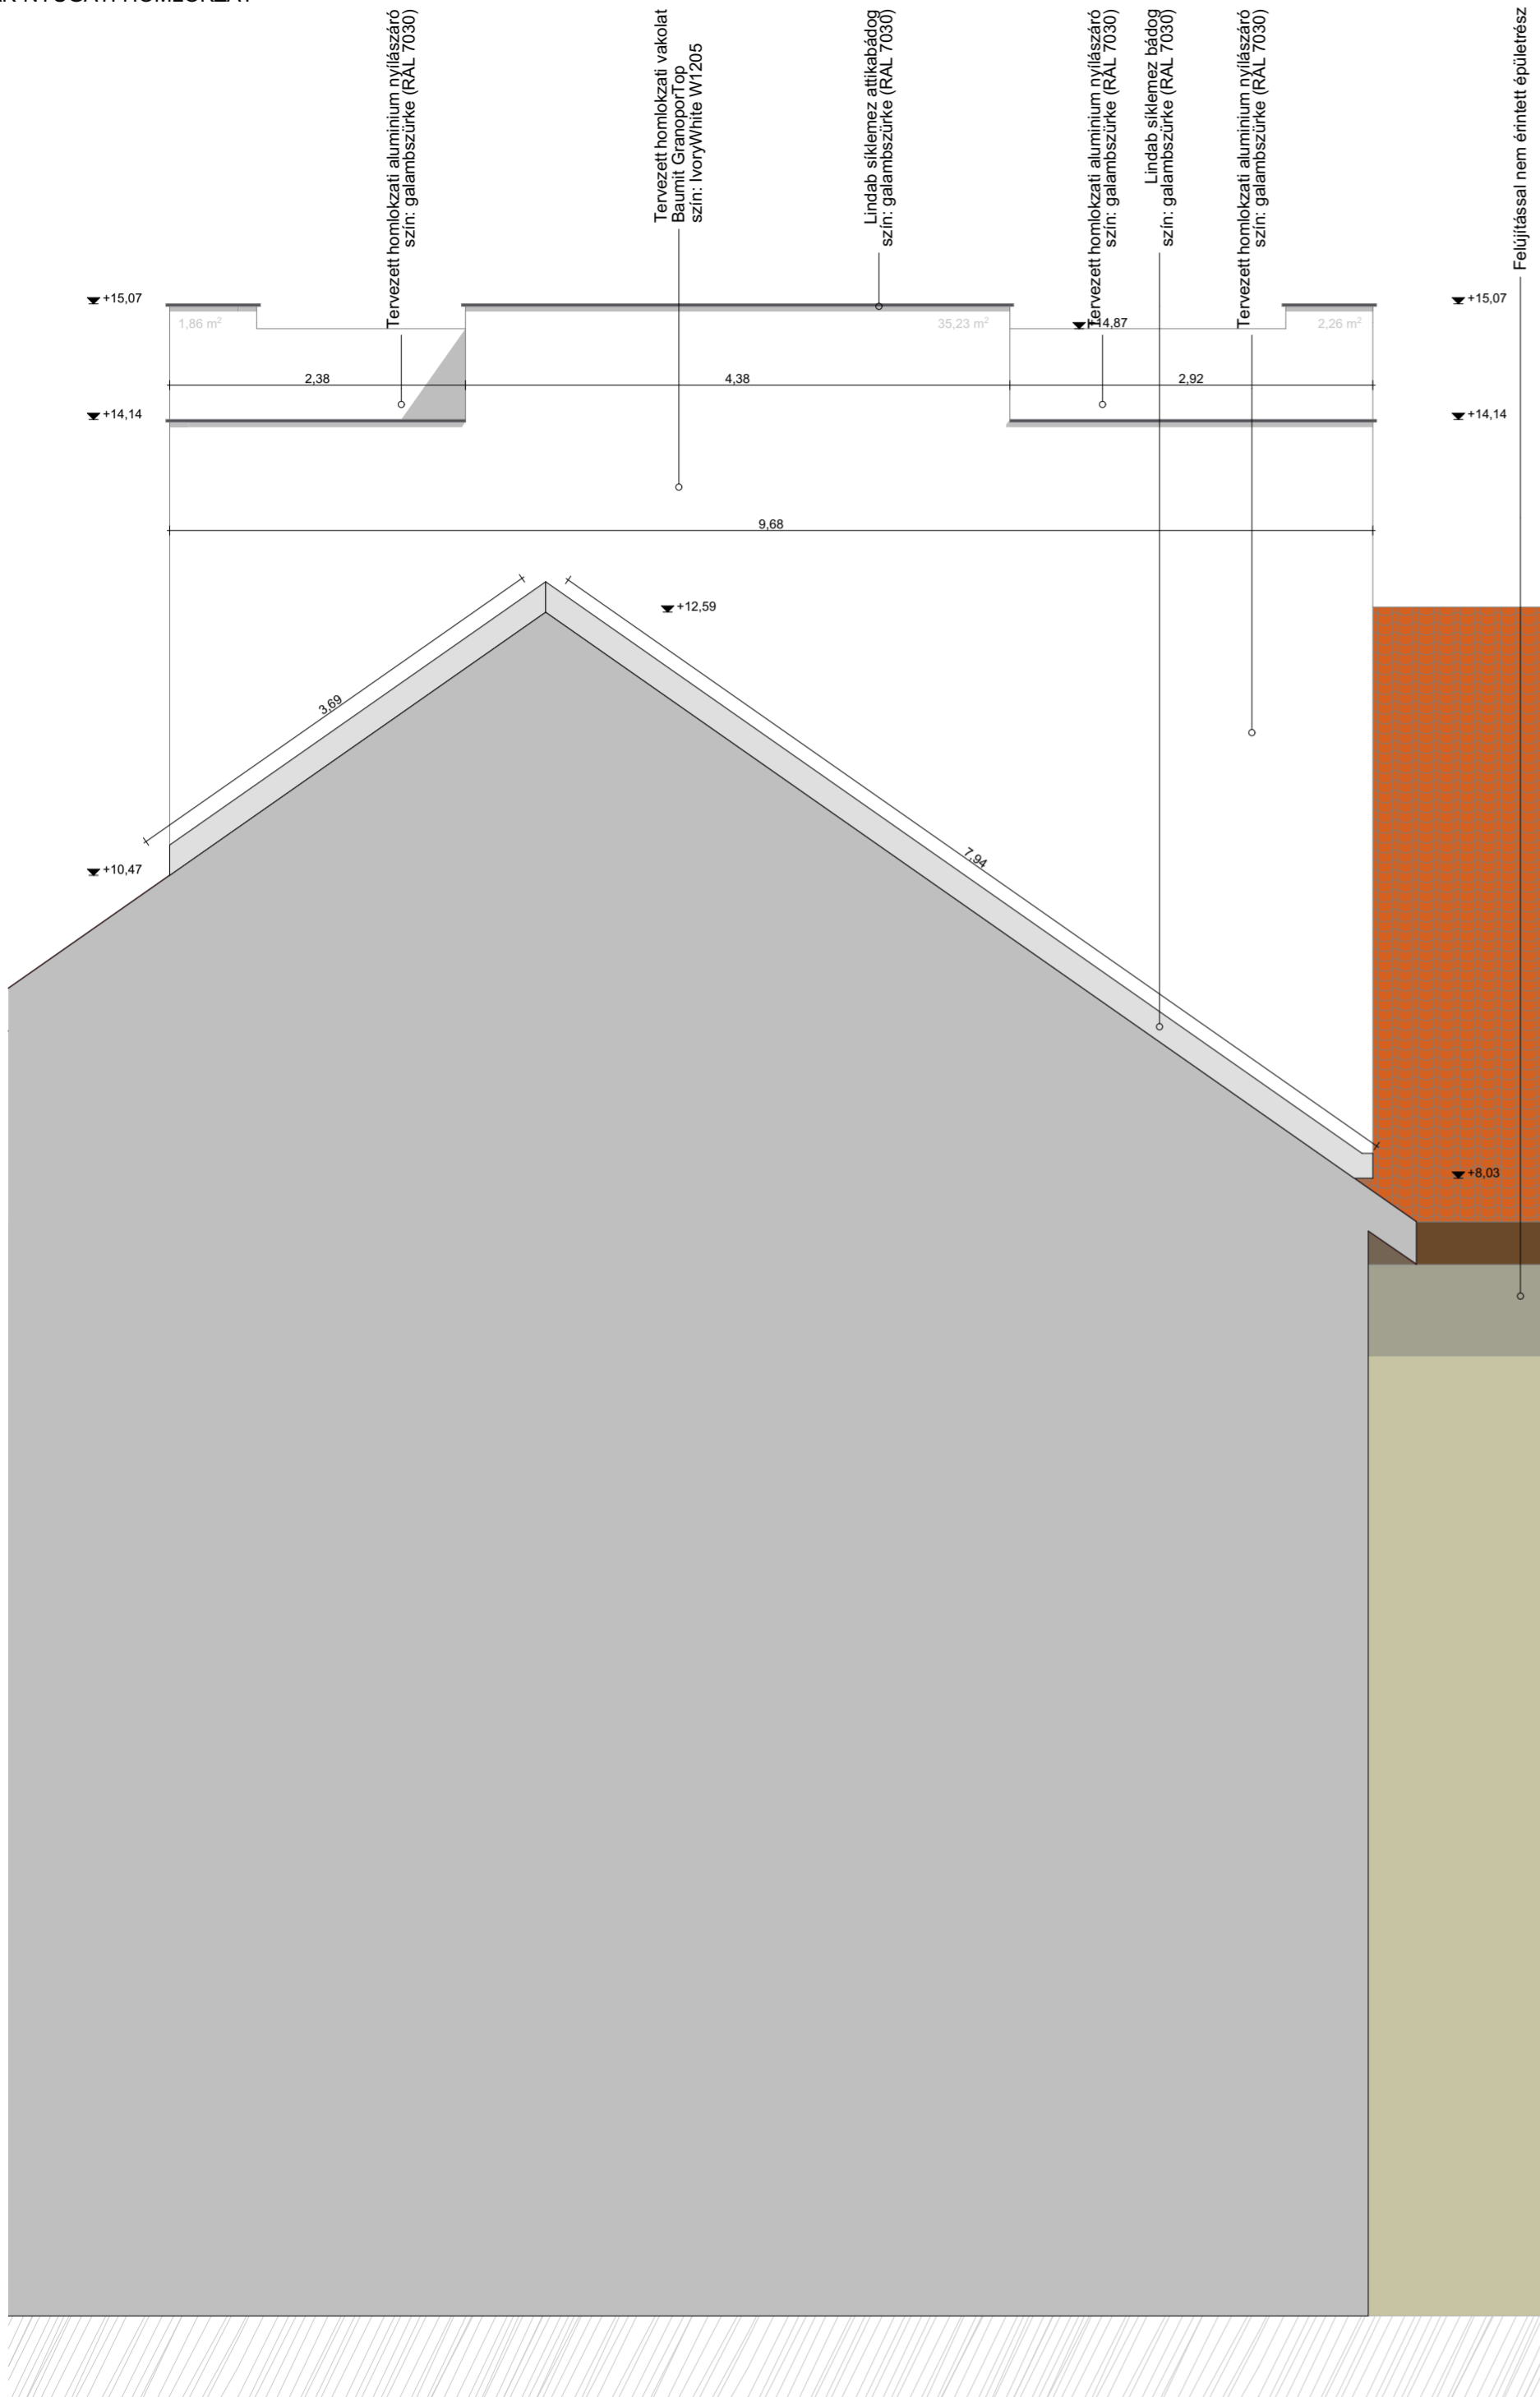

DÉL-KELETI HOMLOKZAT

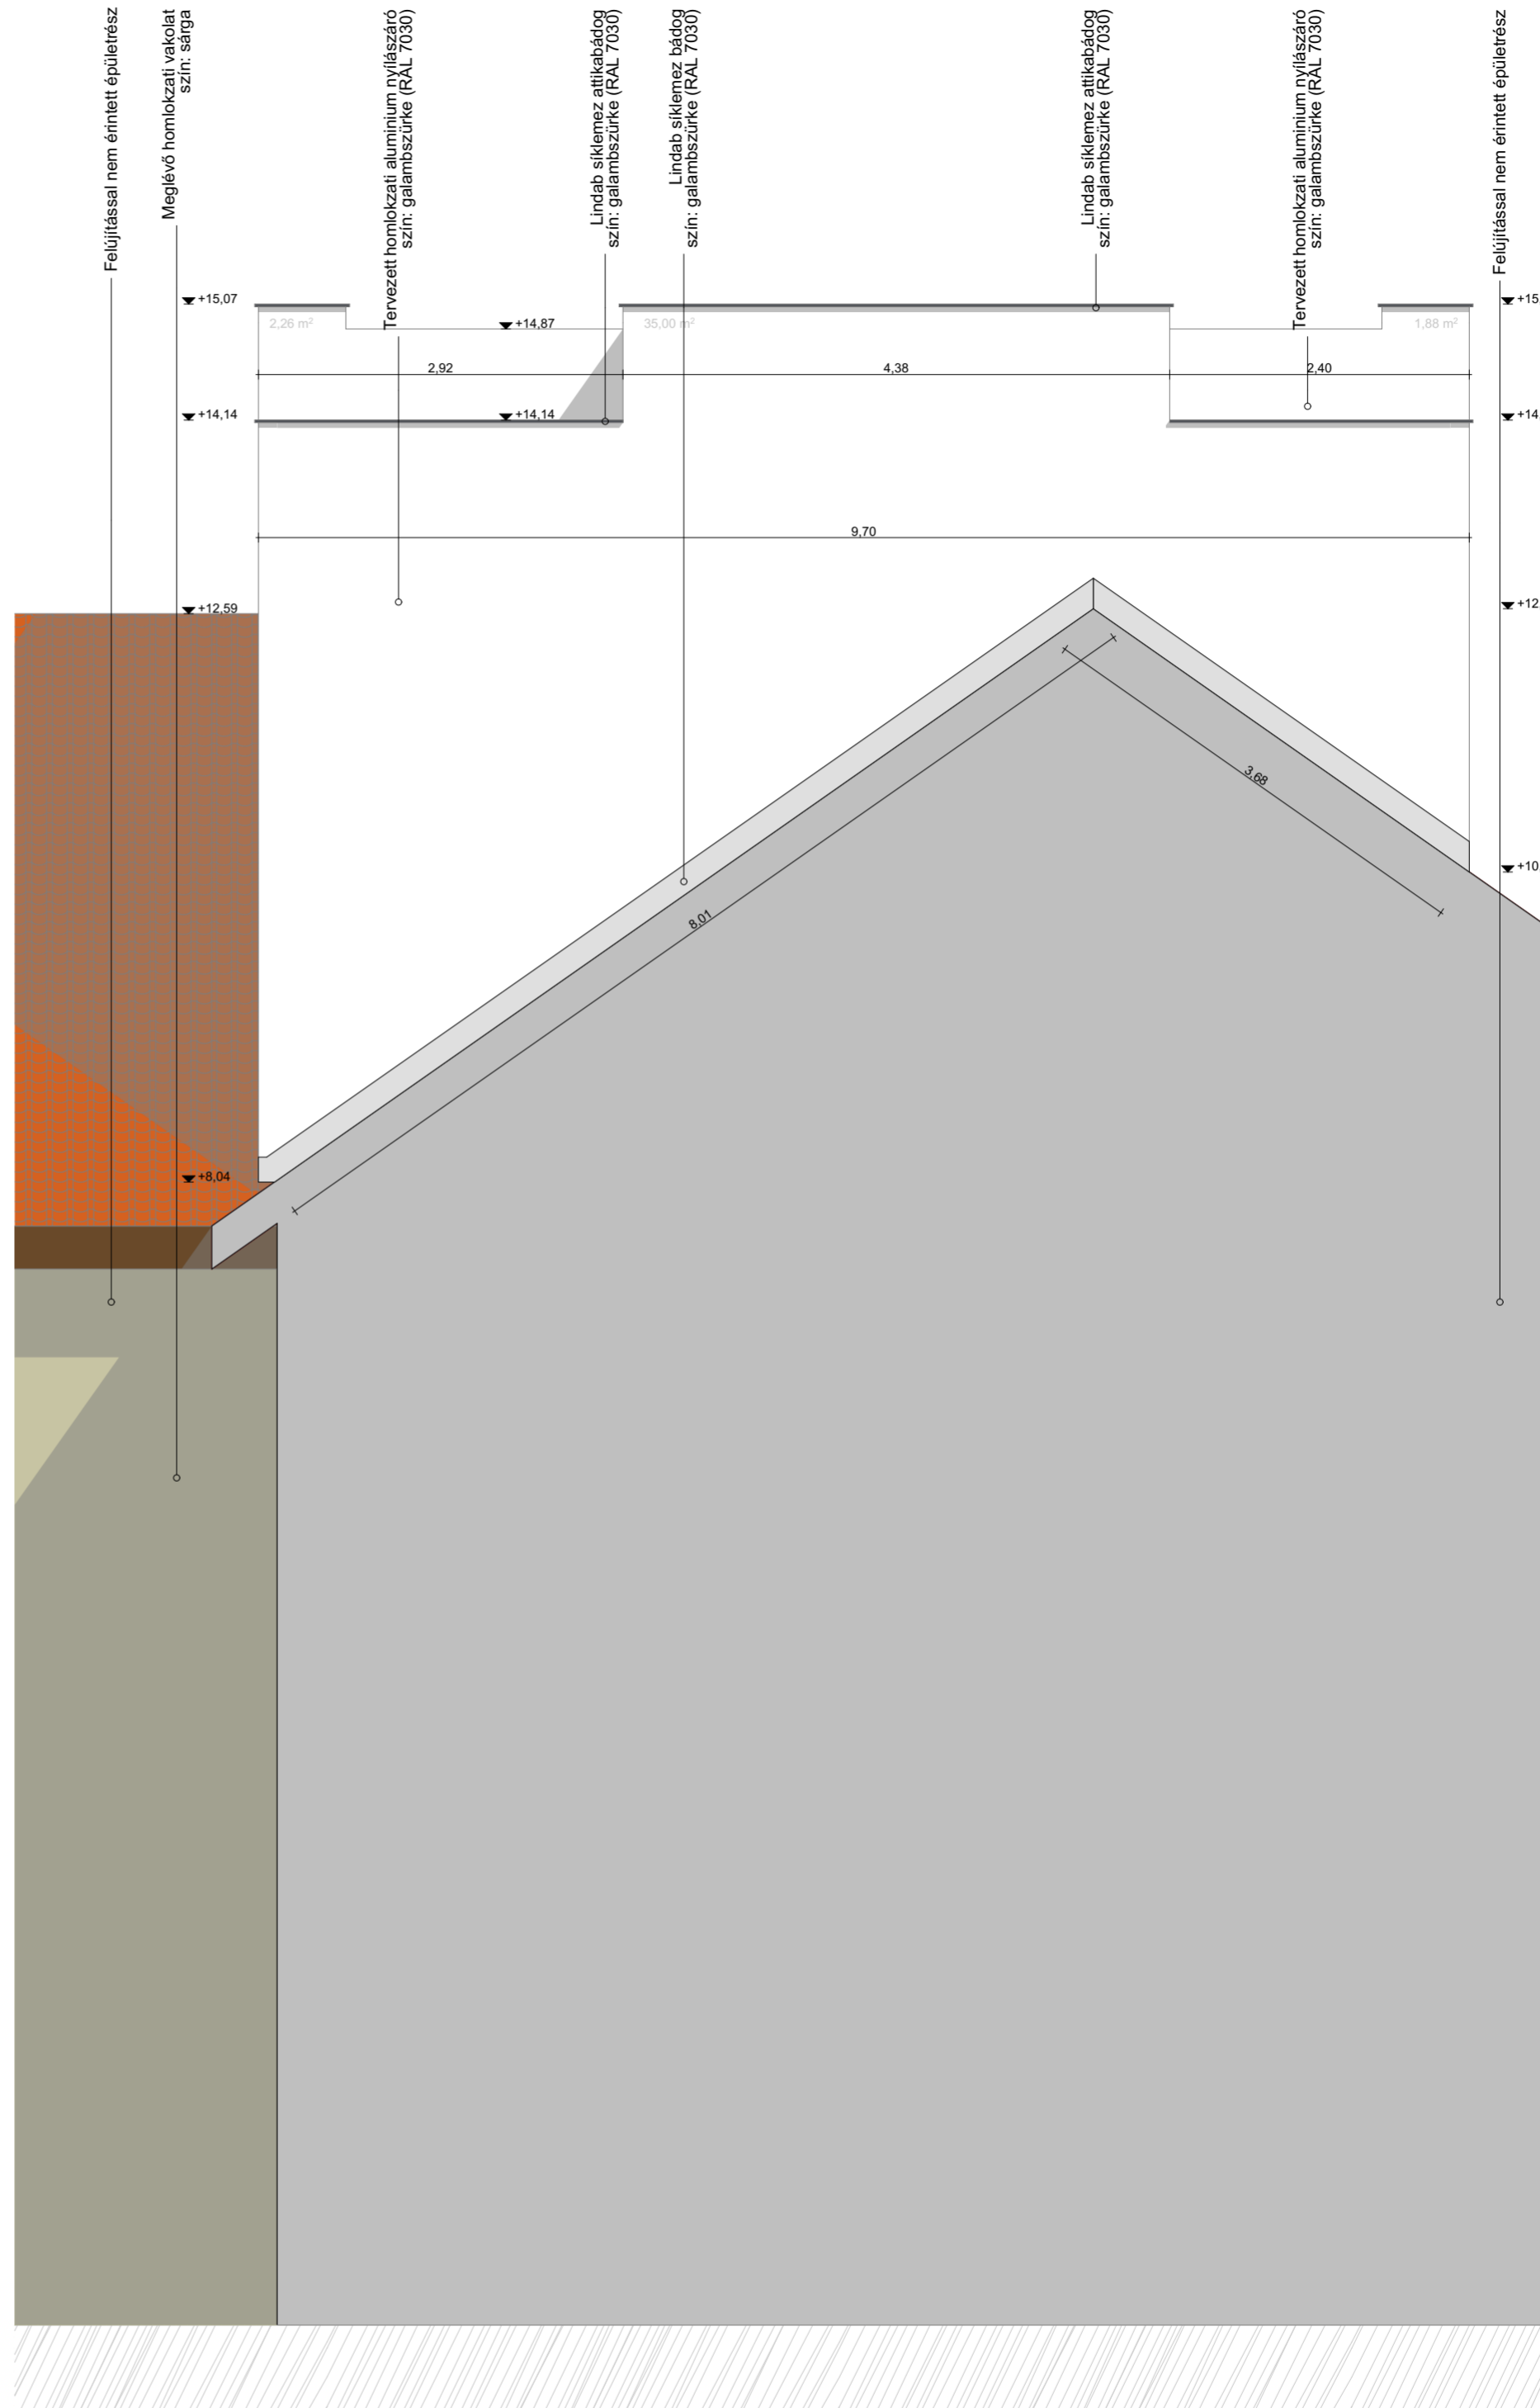

Tervezés időpontja	Művelődési ház tornyának homlokzatfelújítási terve
Terv fajta	Kivitelezési terv
Építés helye	2870 Kisbér, Városház tér 1. hrsz.: 1
Megbízó	Kisbér Város Önkormányzata, 2870 Kisbér, Széchenyi u. 2.
Dátum	2024. 04. 30.
Tervlap száma	É-04.3
Tervlap neve	Homlokzatok

Ez a terv szerzői jogi oltalom alá esik. A Megbízónak az átadott tervet mind egészében, mind részleteiben egyszeri alkalommal van joga felhasználni. Harmadik személynek csak a Tervező írásos hozzájárulásával adhatja át.

Felelős tervező
Siklósi József
Ybl-díjas építész, vezető tervező
É1 01-1861
1119 Budapest Mohai u. 20.
+36 20 269 2211
foepitesz@komarom.hu

Építész tervezők
Kraszlán Gergely
okleveles építész mérnök
É 13-1480

Orcsik Szabolcs
okleveles építész mérnök
É 11-0352

Schön Csaba
okleveles építész mérnök
É 11-0346

Kőhalminé Beregi Dorottya
okleveles építész mérnök