




ösvény faaprítékkal, szegéllyel



ösvény faaprítékkal, szegély nélkül

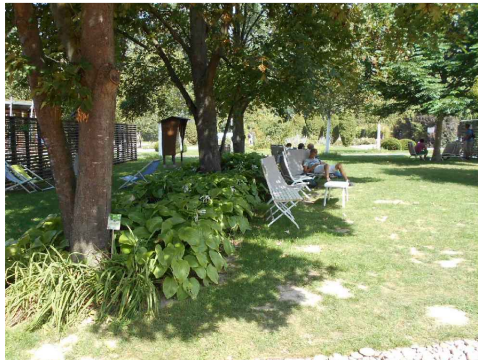


árnyéki aljnövényzet jellegű ágyások

JELMAGYARÁZAT:

- meglévő lombos fa, oszlopos örökzöld
- meglévő cserjék, évelők
- tervezett lombos fa, oszlopos örökzöld
- tervezett térfelhatároló cserje
- tervezett alacsony talajtakaró cserjék, évelők
- tervezett gyepfelület
- tervezett ösvény szegély nélkül, faaprítékkal
- tervezett ösvény szegéllyel, faapríték felülettel
- tervezett műanyag ágyásszegély (4.5 cm magas)
- tervezett fém ágyásszegély (17 cm magas)
- meglévő magasság

315.09

- érintett telek határvonala
- helyrajzi szám
- tervezési terület határa

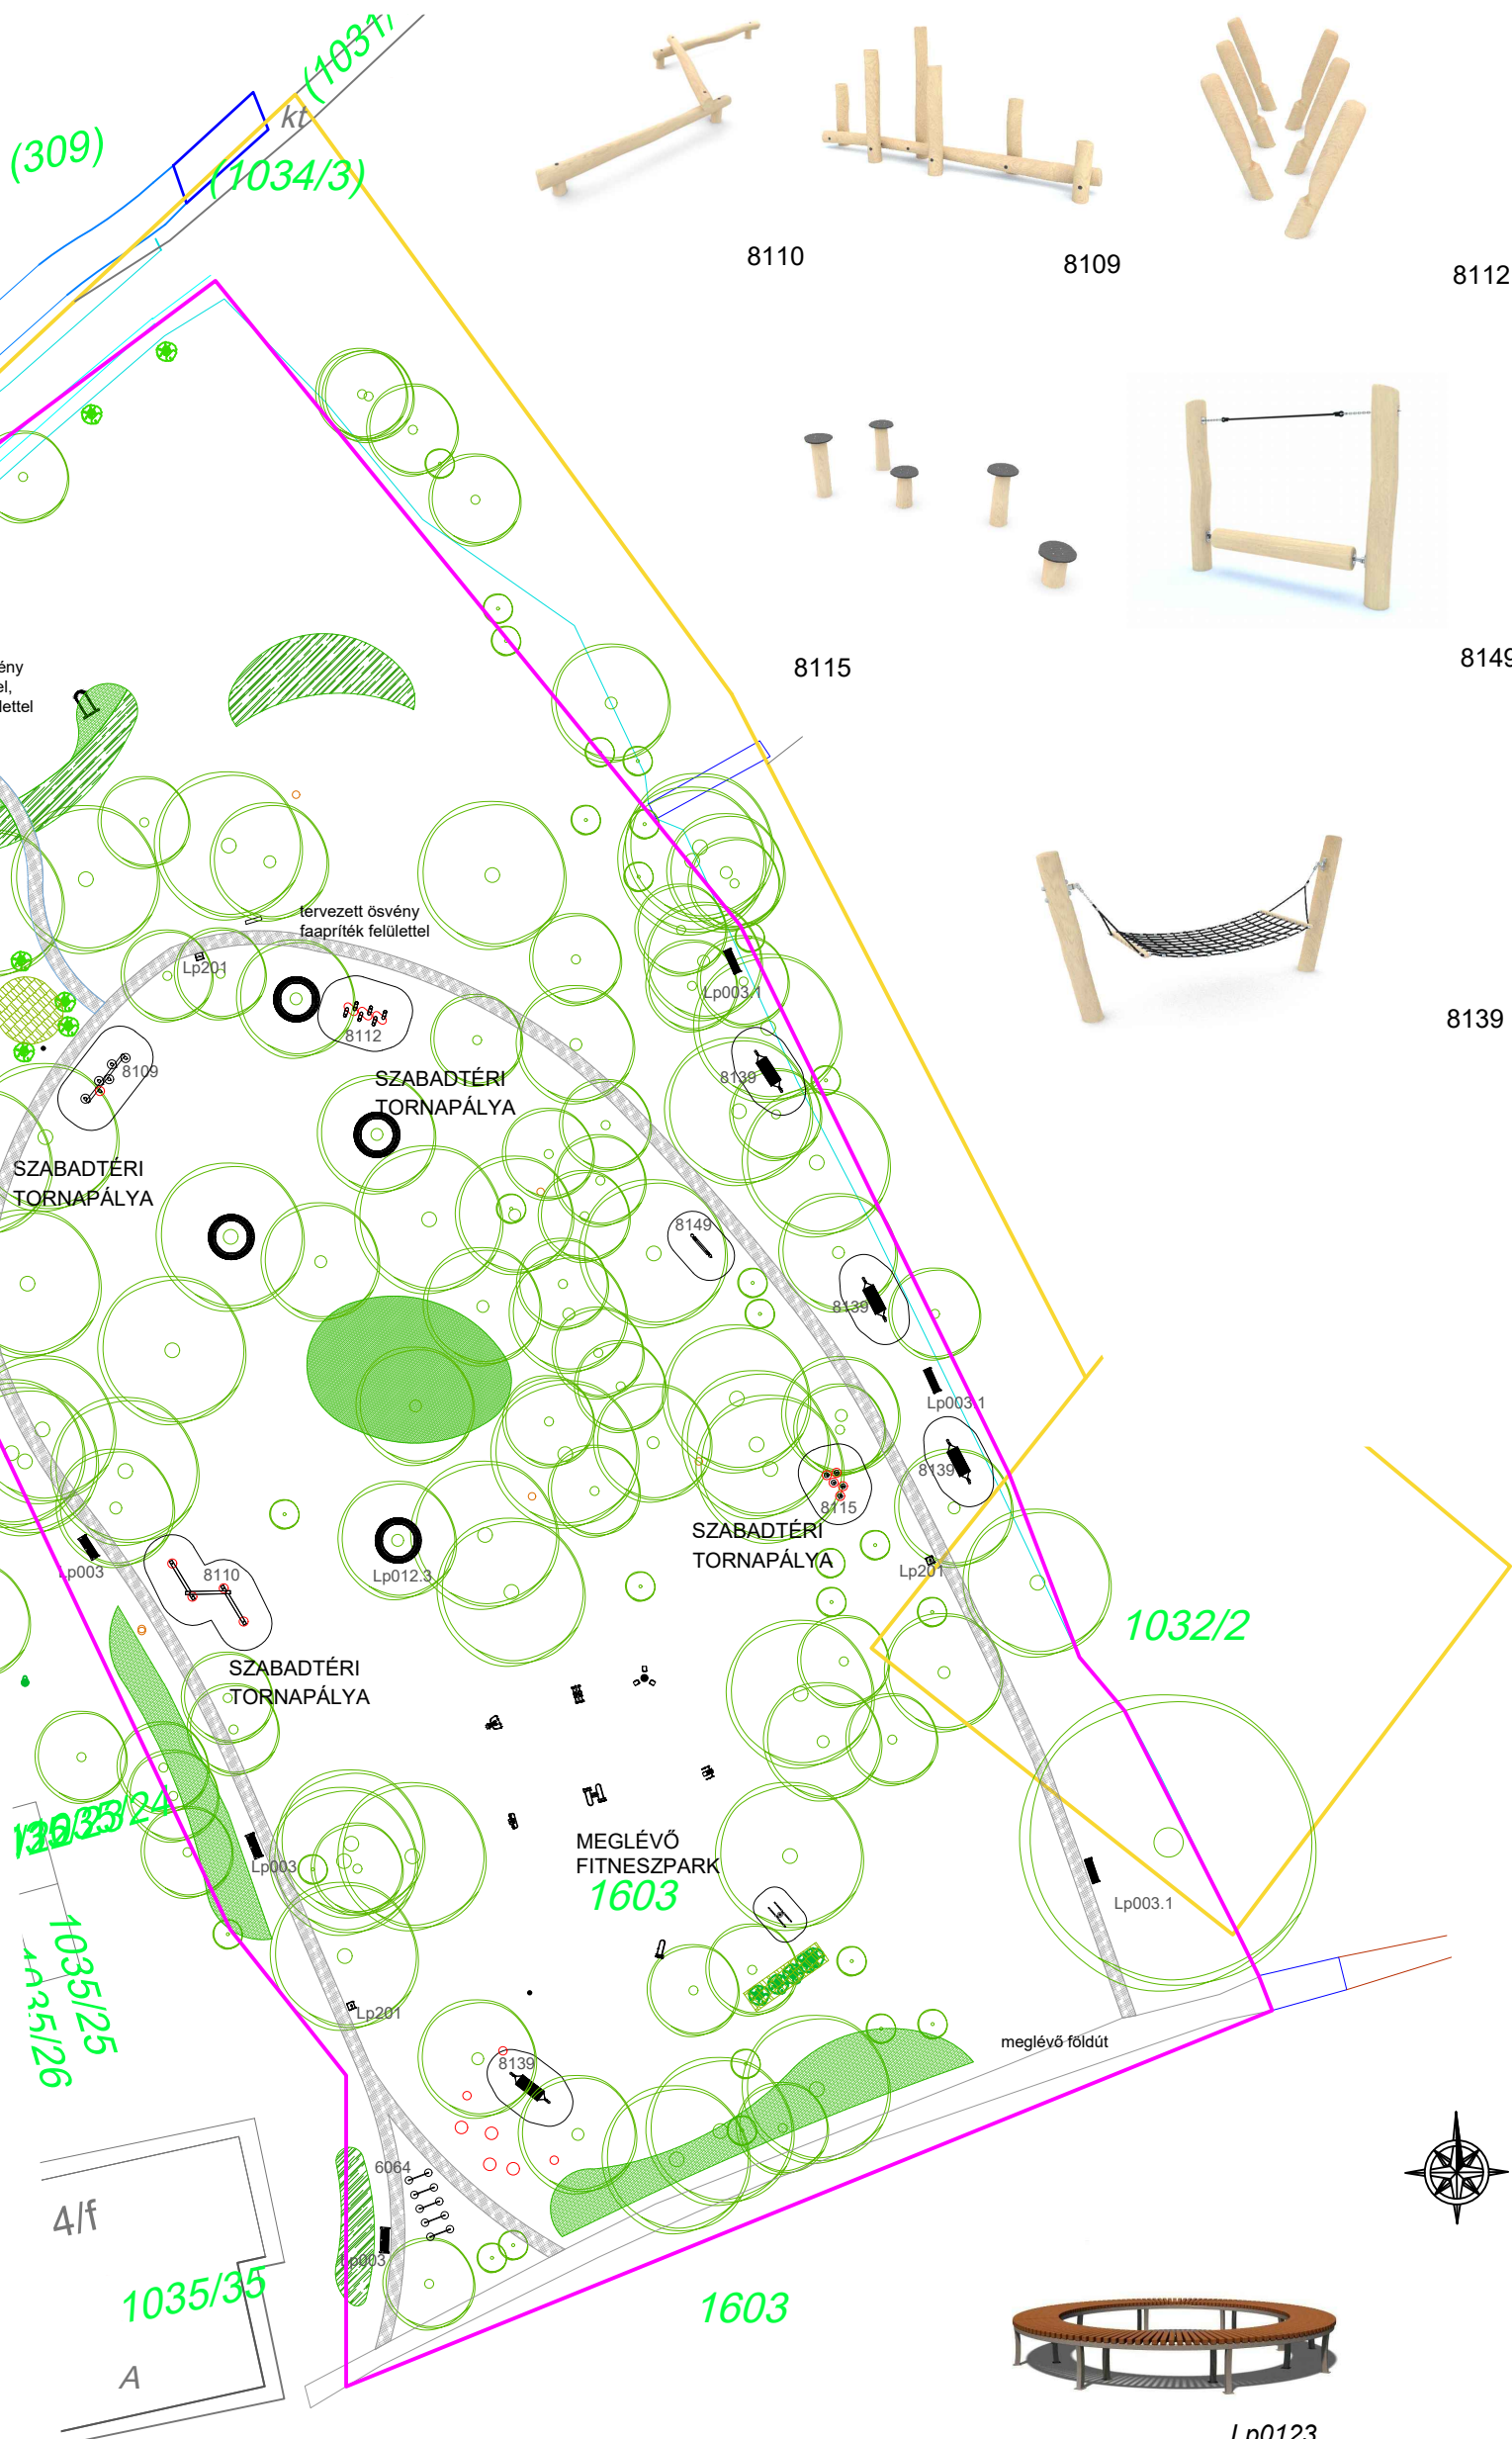

8110



8109



8112



8115



8149



8139



Lp0123



7600



6064



Lp201



Lp003



Lp003.1



Megbízó:	Kisbér Város Önkormányzata	<p>Zölden minden jobb</p> <p>Tel./Fax: 88/ 560-564, Mobil: 06 20/ 524-1652 kert@royalkert.hu, www.royalkert.hu</p>	
Helyszín:	Angol-park Hrsz. 1603, 1032/2		
Terv:	Ka-2 Kertépítészeti koncepció terv	Dátum:	2024. május 30.
Tervező:	Royal-Kert Kft. - 8200 Veszprém, Sólyi u. 8.	Lépték:	M = 1:500 (A3)
	Szűcs Alexandra okl. tájépítésszámtervező K 19-0318		
	Caronte-Veisz Adrienn okl. tájépítésszámtervező		

A terv a szerző szellemi tulajdona, annak részleteinek vagy egészének felhasználása kizárólag a szerző előzetes engedélyével lehetséges!