FELMÉRÉSI FÖLDSZINTI ALAPRAJZ

1:100

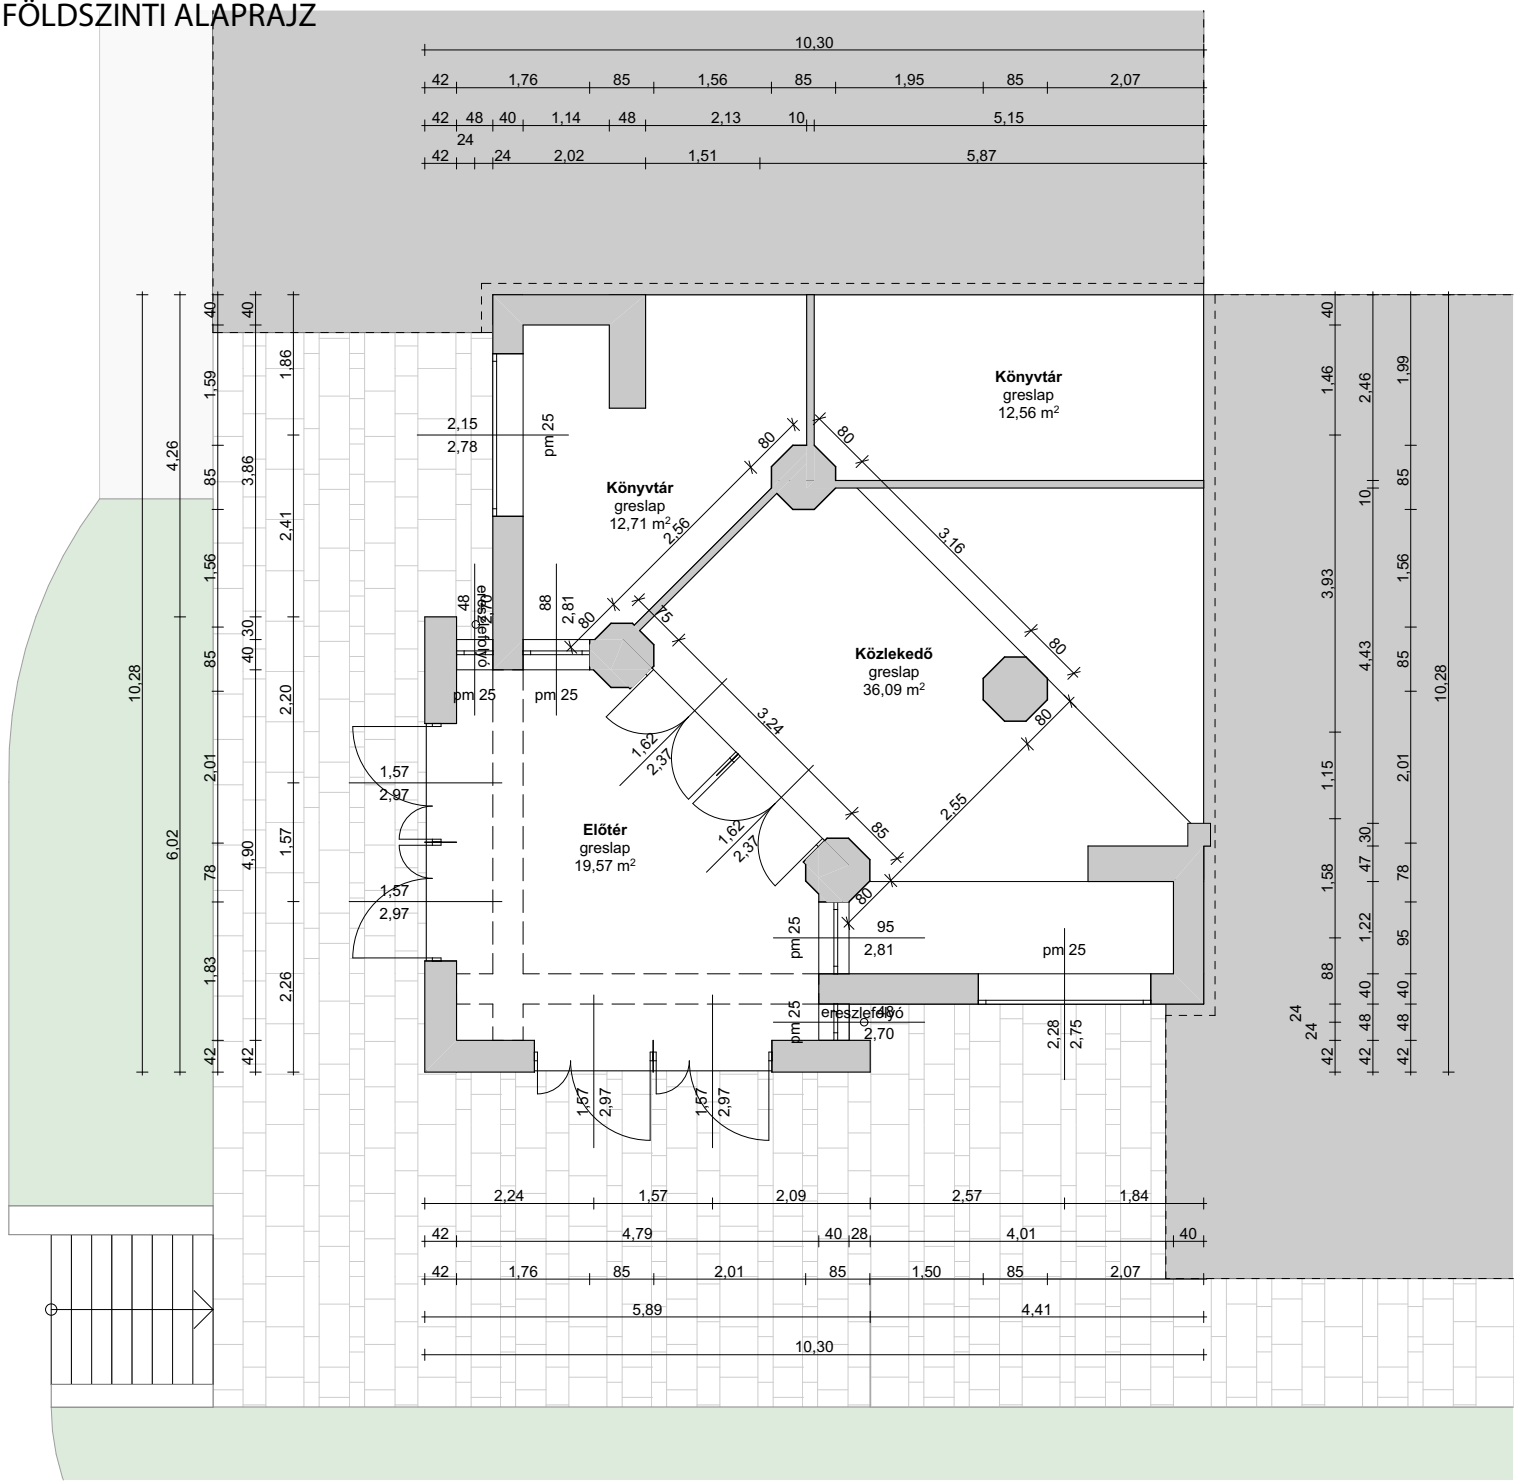

Tervezés tárgya
Művelődési ház tornyának homlokzatfelújítási terve

Terv fajtája
Kivitelezési terv

Építés helye
2870 Kisbér, Városház tér 1.
hrsz.: 1641/15

Megbízó
Klsbér Város Önkormányzata
2870 Kisbér, Széchenyi u. 2.

Dátum
2023.02.16.

Tervlap száma
FT-02.1

Felelős tervező
Siklósi József
Ybl-díjas építész, vezető tervező
É1 01-1861
1119 Budapest Mohai u. 20.
+36 20 269 2211
foepitesz@komarom.hu

Tervező munkatársak

Ez a terv szerzői jogi oltalom alá esik. A Megbízónak az átadott tervet mind egészében, mind részleteiben egyszeri alkalommal van joga felhasználni. Harmadik személynek csak a Tervező írásos hozzájárulásával adhatja át.