



1. *Prunus laurocerasus* 'Genolia' 2. *Viburnum* 'Pragense' 3. *Photinia x fraseri* 'Red Robin' 4. *Deutzia scabra* 5. *Cornus sericea* 'Kelseyi' 6. *Buddleia davidii* 'Nanhoe Blue' 7. *Caryopteris* cl. 'Worcester Gold'




8. *Lonicera pileata* 9. *Hypericum x moserianum* 'Tricolor' 10. *Euonymus fortunei* 'Emerald'n Gold' 11. *Hemerocallis Stella d' Oro* 12. *Vinca major* 'Maculata' 13. *Waldsteinia ternata* 14. *Hosta plantaginea* 15. *Hosta sieboldiana* 'Frances Williams'




16. *Acer platanoides* 'Crimson King'



17. *Fraxinus ornus* 'Mecsek'

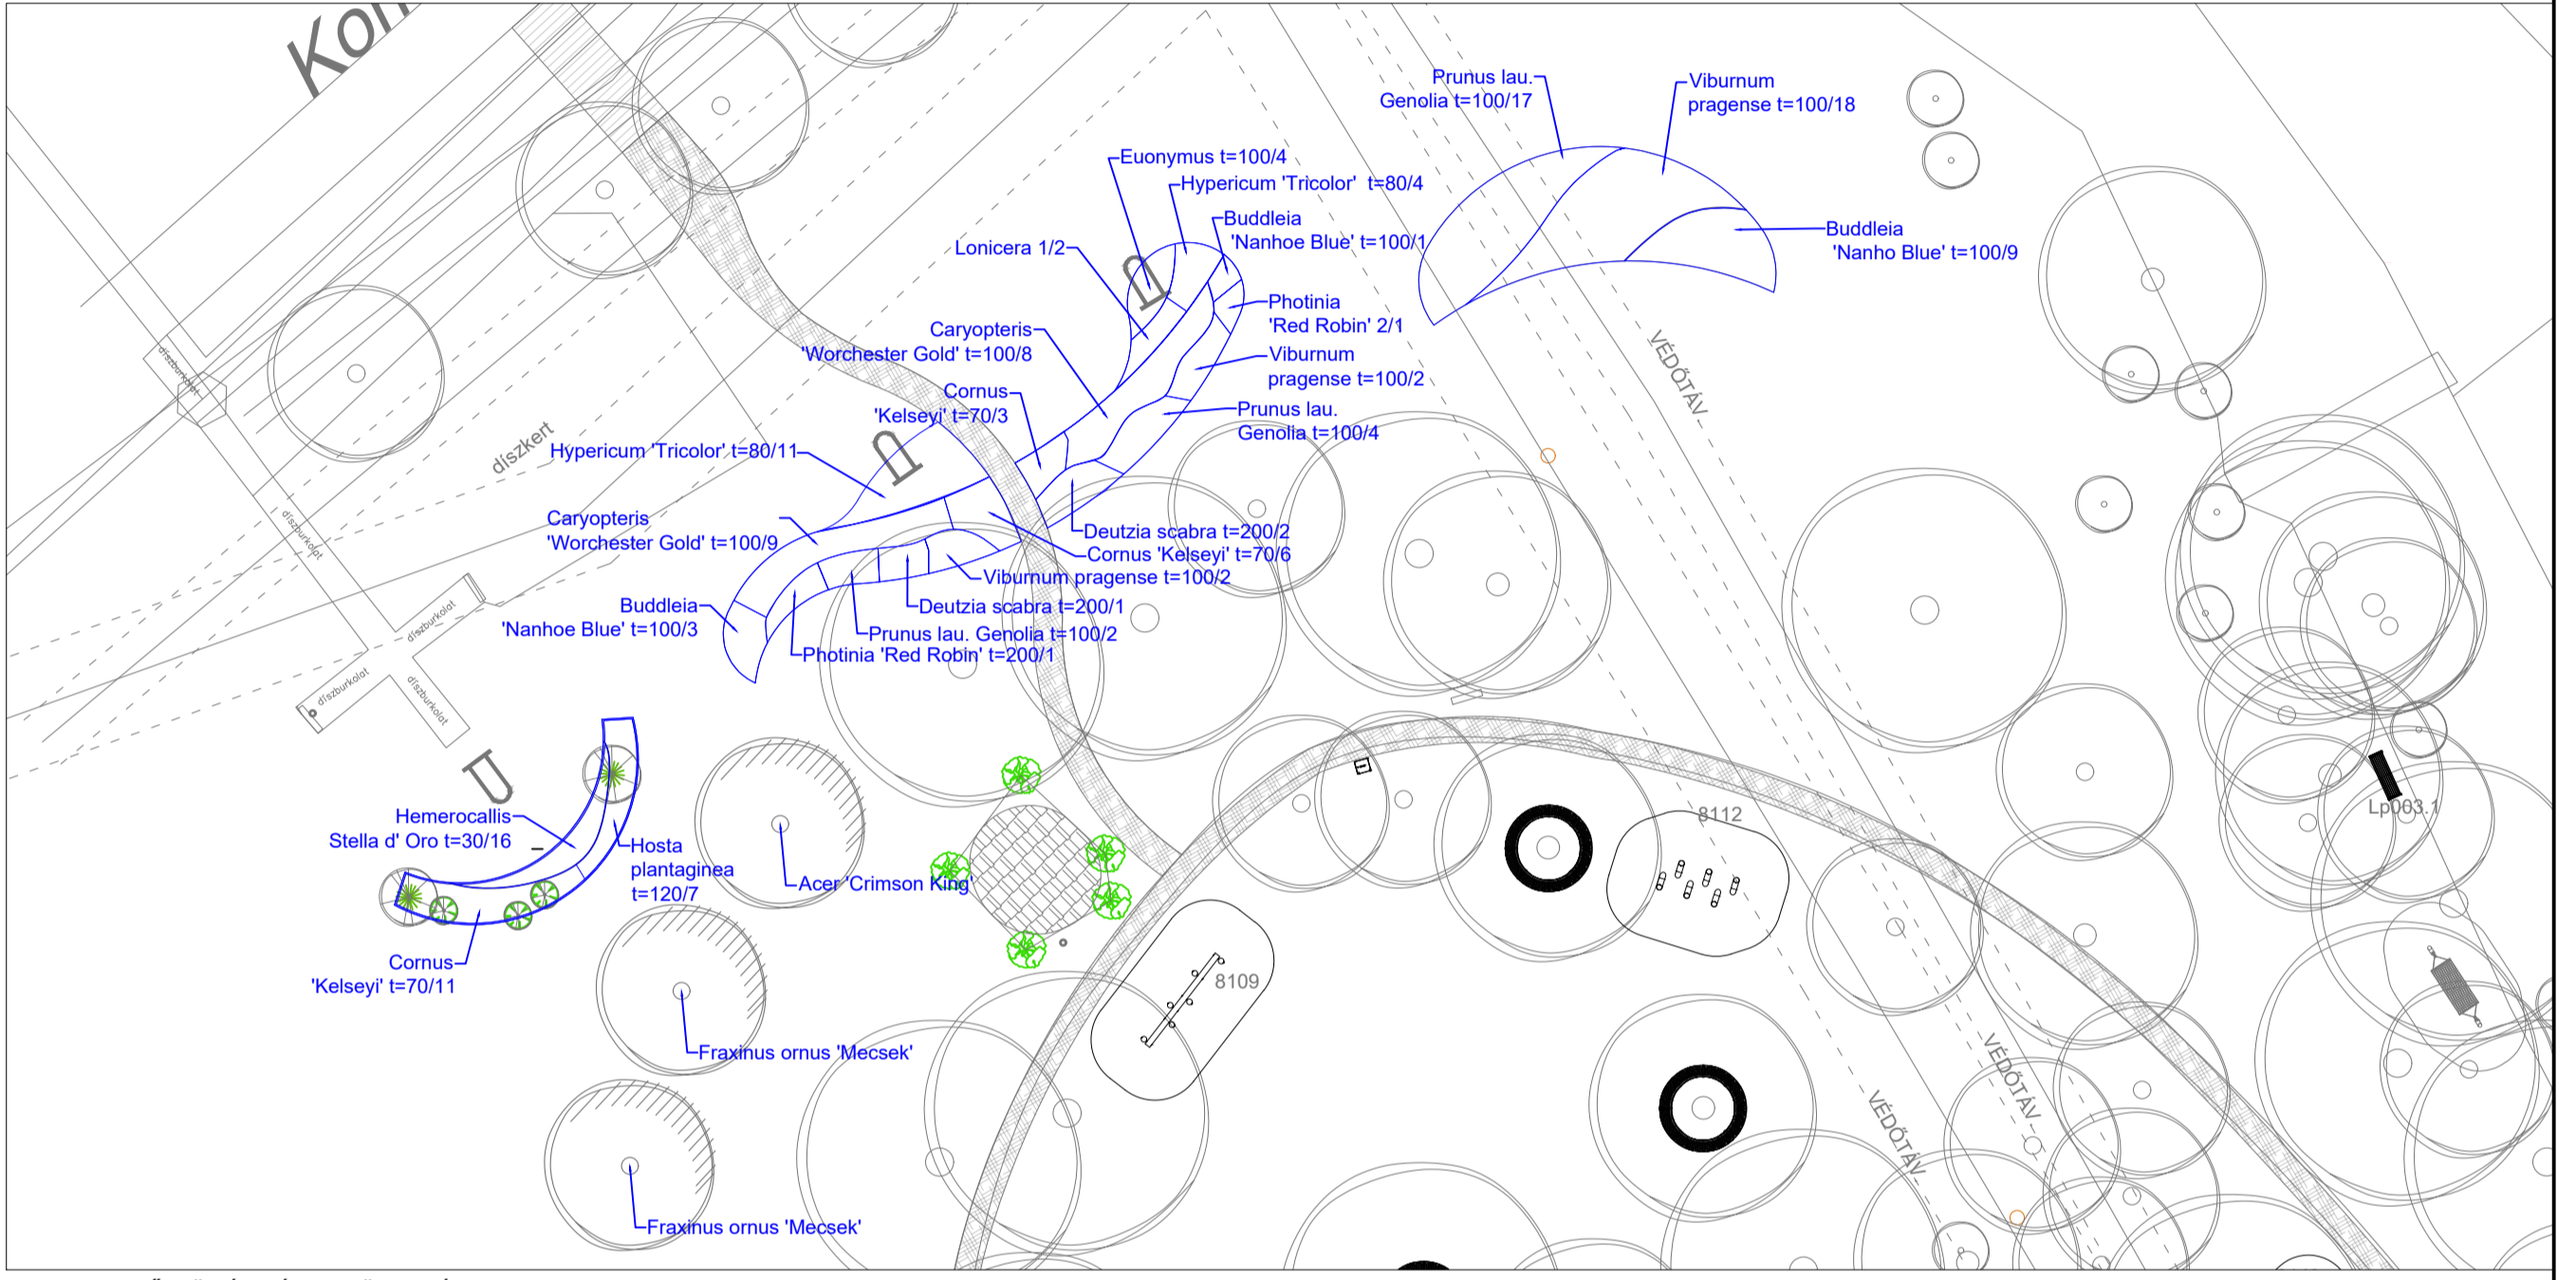


A, B, C, JELŐ NÖVÉNYÁGY KIÜLTETÉSI TERVE

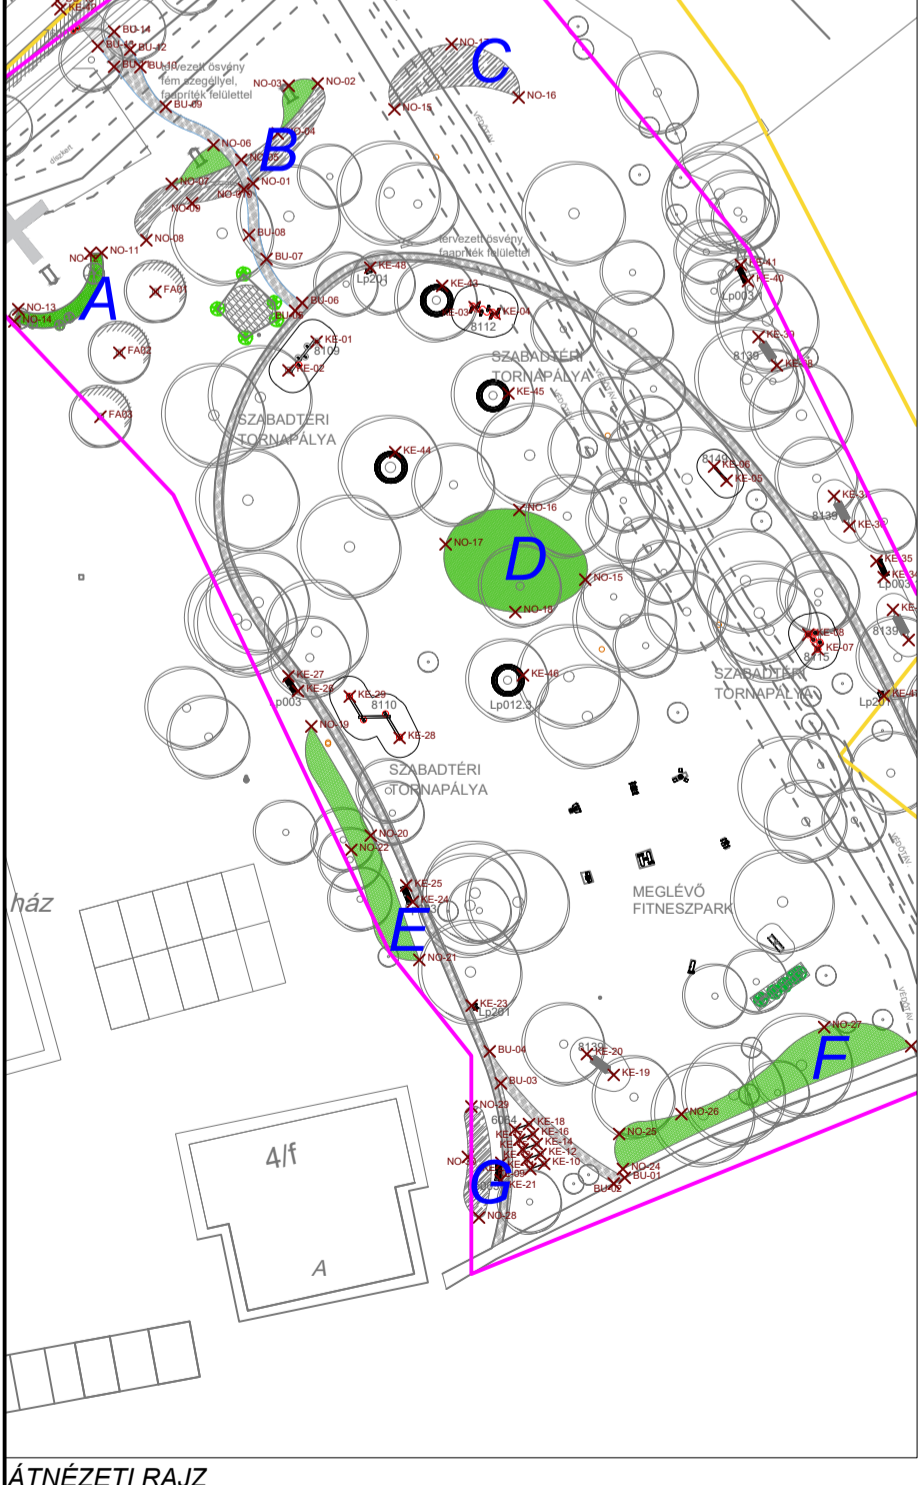


ÁTNÉZETI RAJZ  
JELMAGYARÁZAT:


- meglévő lombos fa, oszlopas örökzöld
- tervezett lombos fa, oszlopas örökzöld
- tervezett cserje, évelő latin neve (tőtáv cm-ben) / darabszám

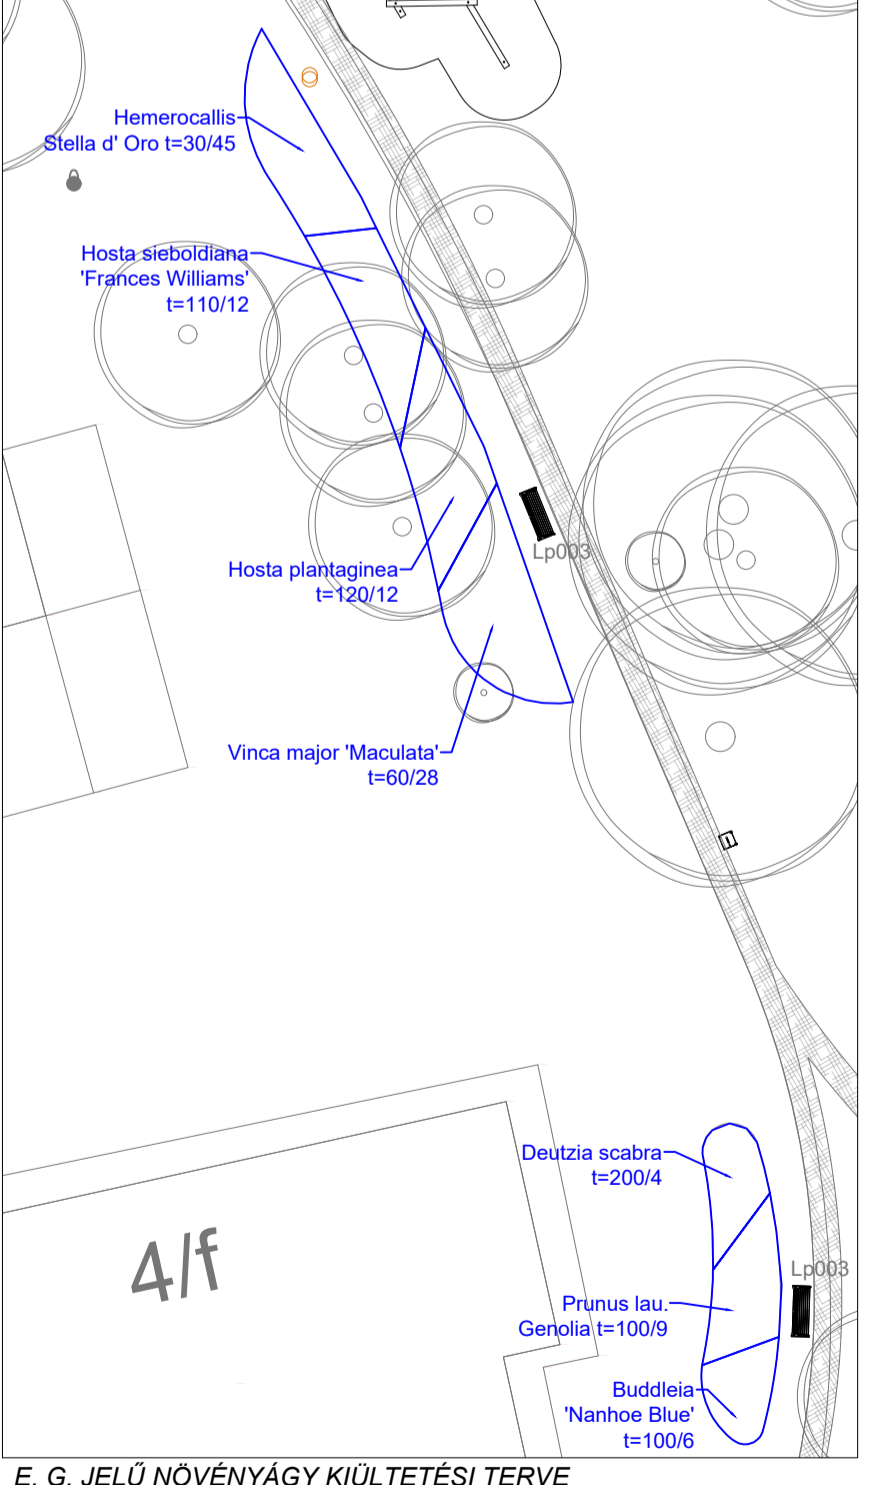

E, G, JELŐ NÖVÉNYÁGY KIÜLTETÉSI TERVE

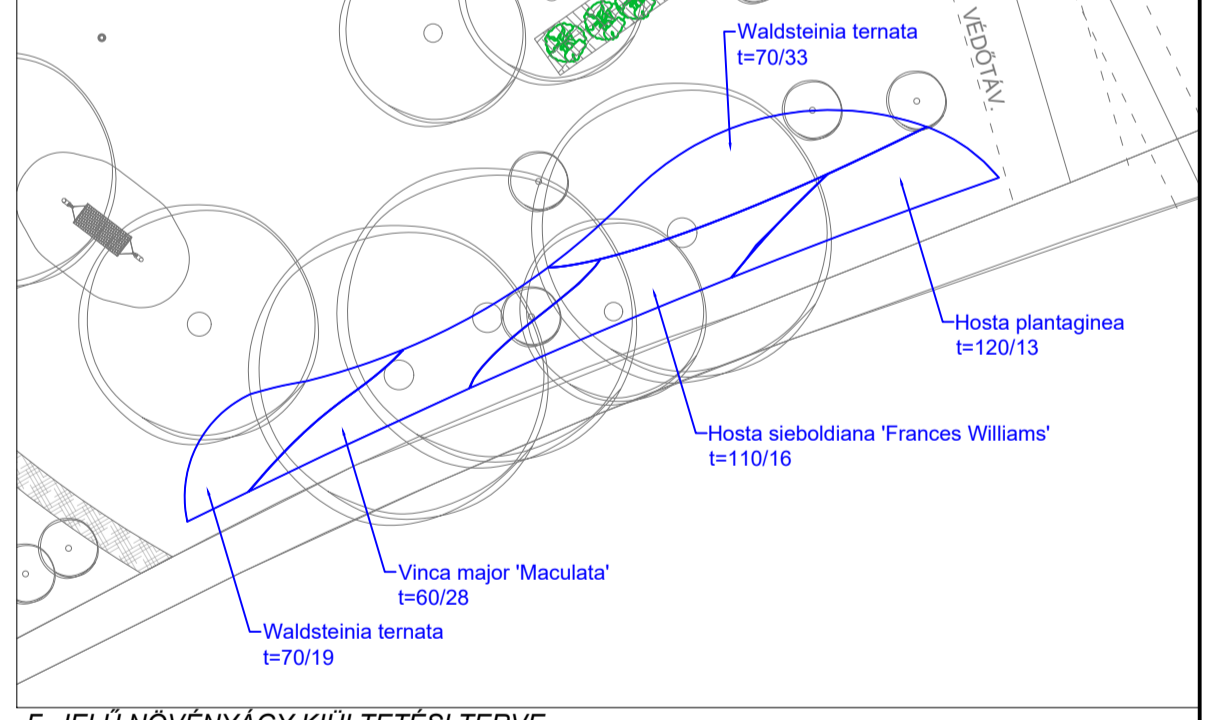

F, JELŐ NÖVÉNYÁGY KIÜLTETÉSI TERVE

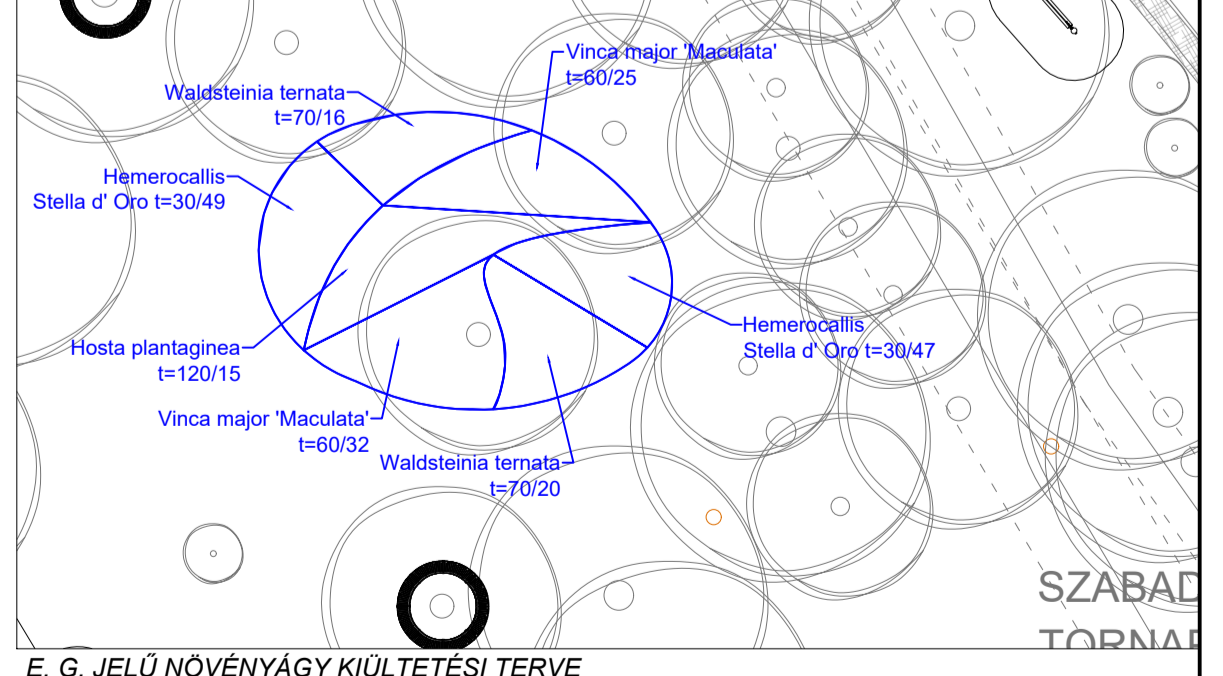

E, G, JELŐ NÖVÉNYÁGY KIÜLTETÉSI TERVE



Megbízó:	Kisbér Város Önkormányzata	 Zölden minden jobb	
Helyszín:	Angol-park Hrsz. 1603, 1032/2		
Terv:	Ka-3 Növénykiültetési terv		
Tervező:	Royal-Kert Kft. - 8200 Veszprém, Sólyi u. 8.		
	Szűcs Alexandra okl. tájépítésszámológ K 19-0318		
	Caronte-Veisz Adrienn okl. tájépítésszámológ K 19-0501	Dátum:	2024. szept. 20
		Lépték:	M = 1:250 (A2)

A terv a szerző szellemi tulajdona, annak részleteinek vagy egészének felhasználása kizárólag a szerző előzetes engedélyével lehetséges!