

TEREP METSZETEK

M 1: 50




sorszám

metszet

megmozgatott földtömeg (m²)

Föld feltöltés - összesen: 57 m³
(tömörödött állapottal számolva)

Föld bevágás - összesen: 36,4 m³

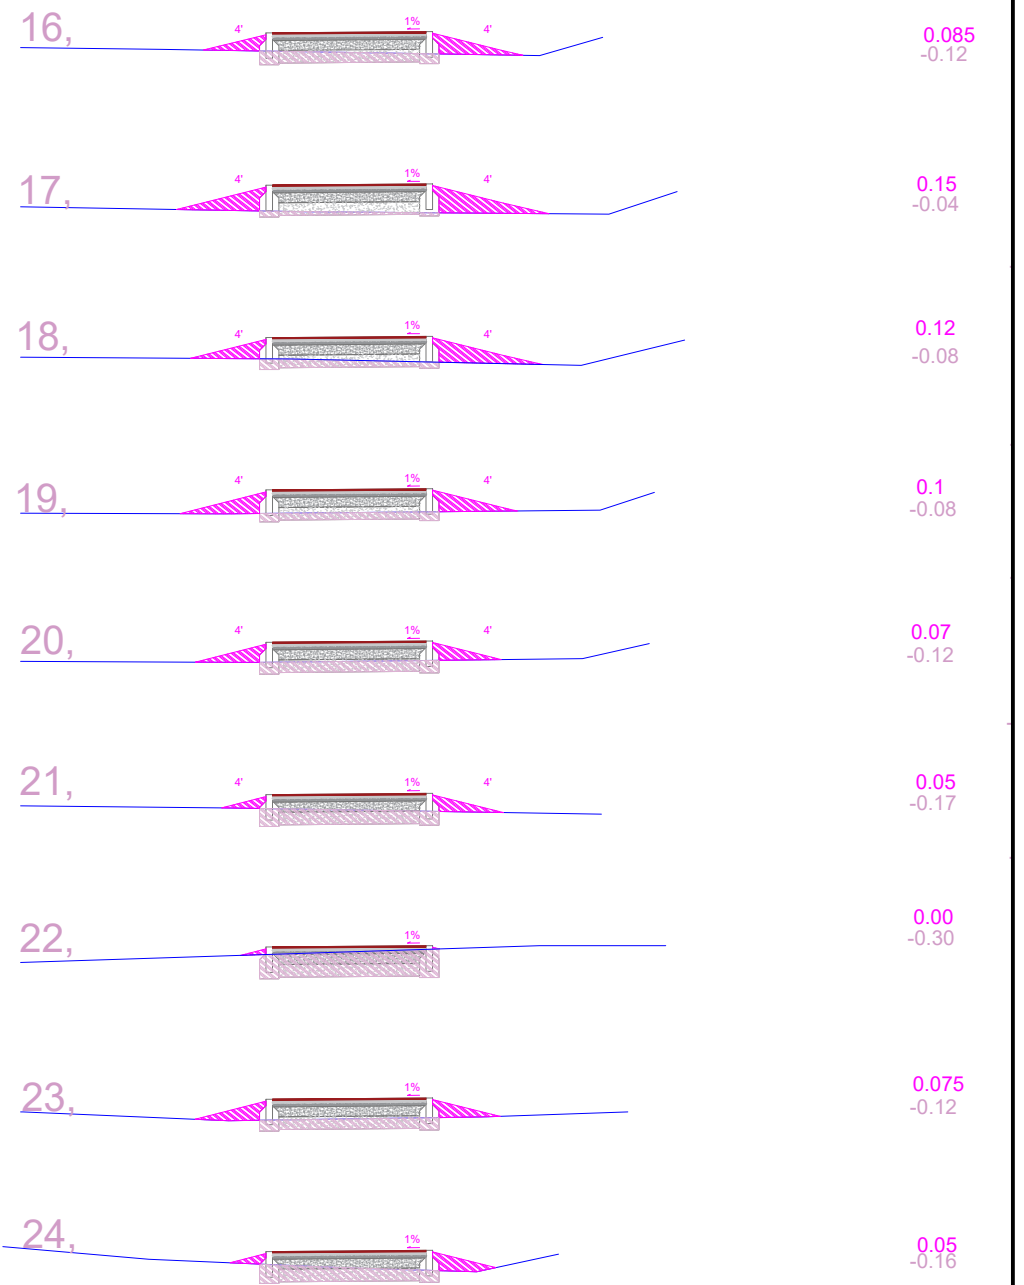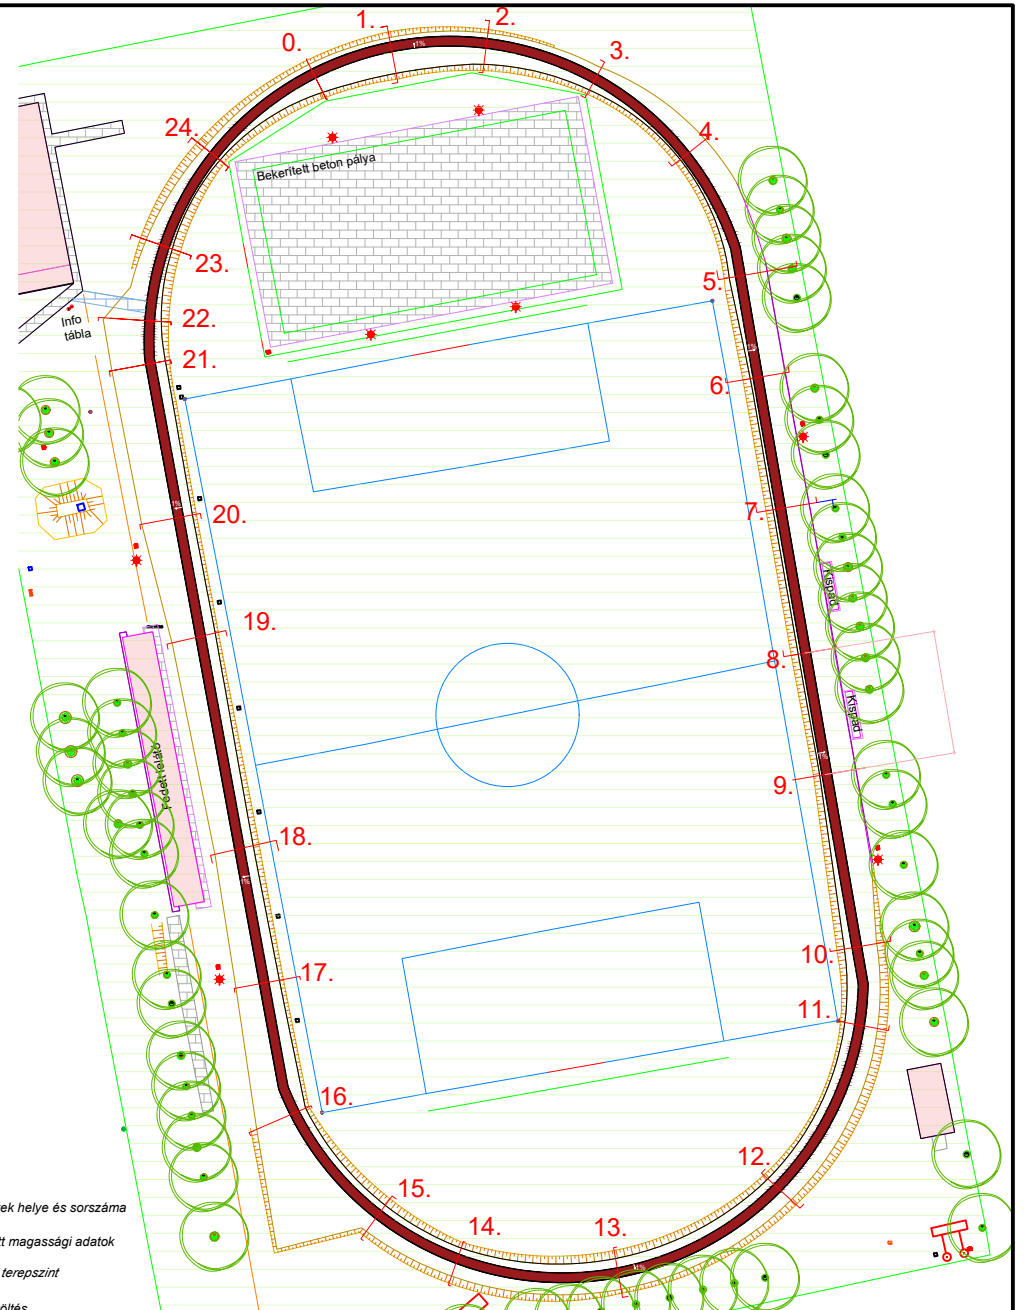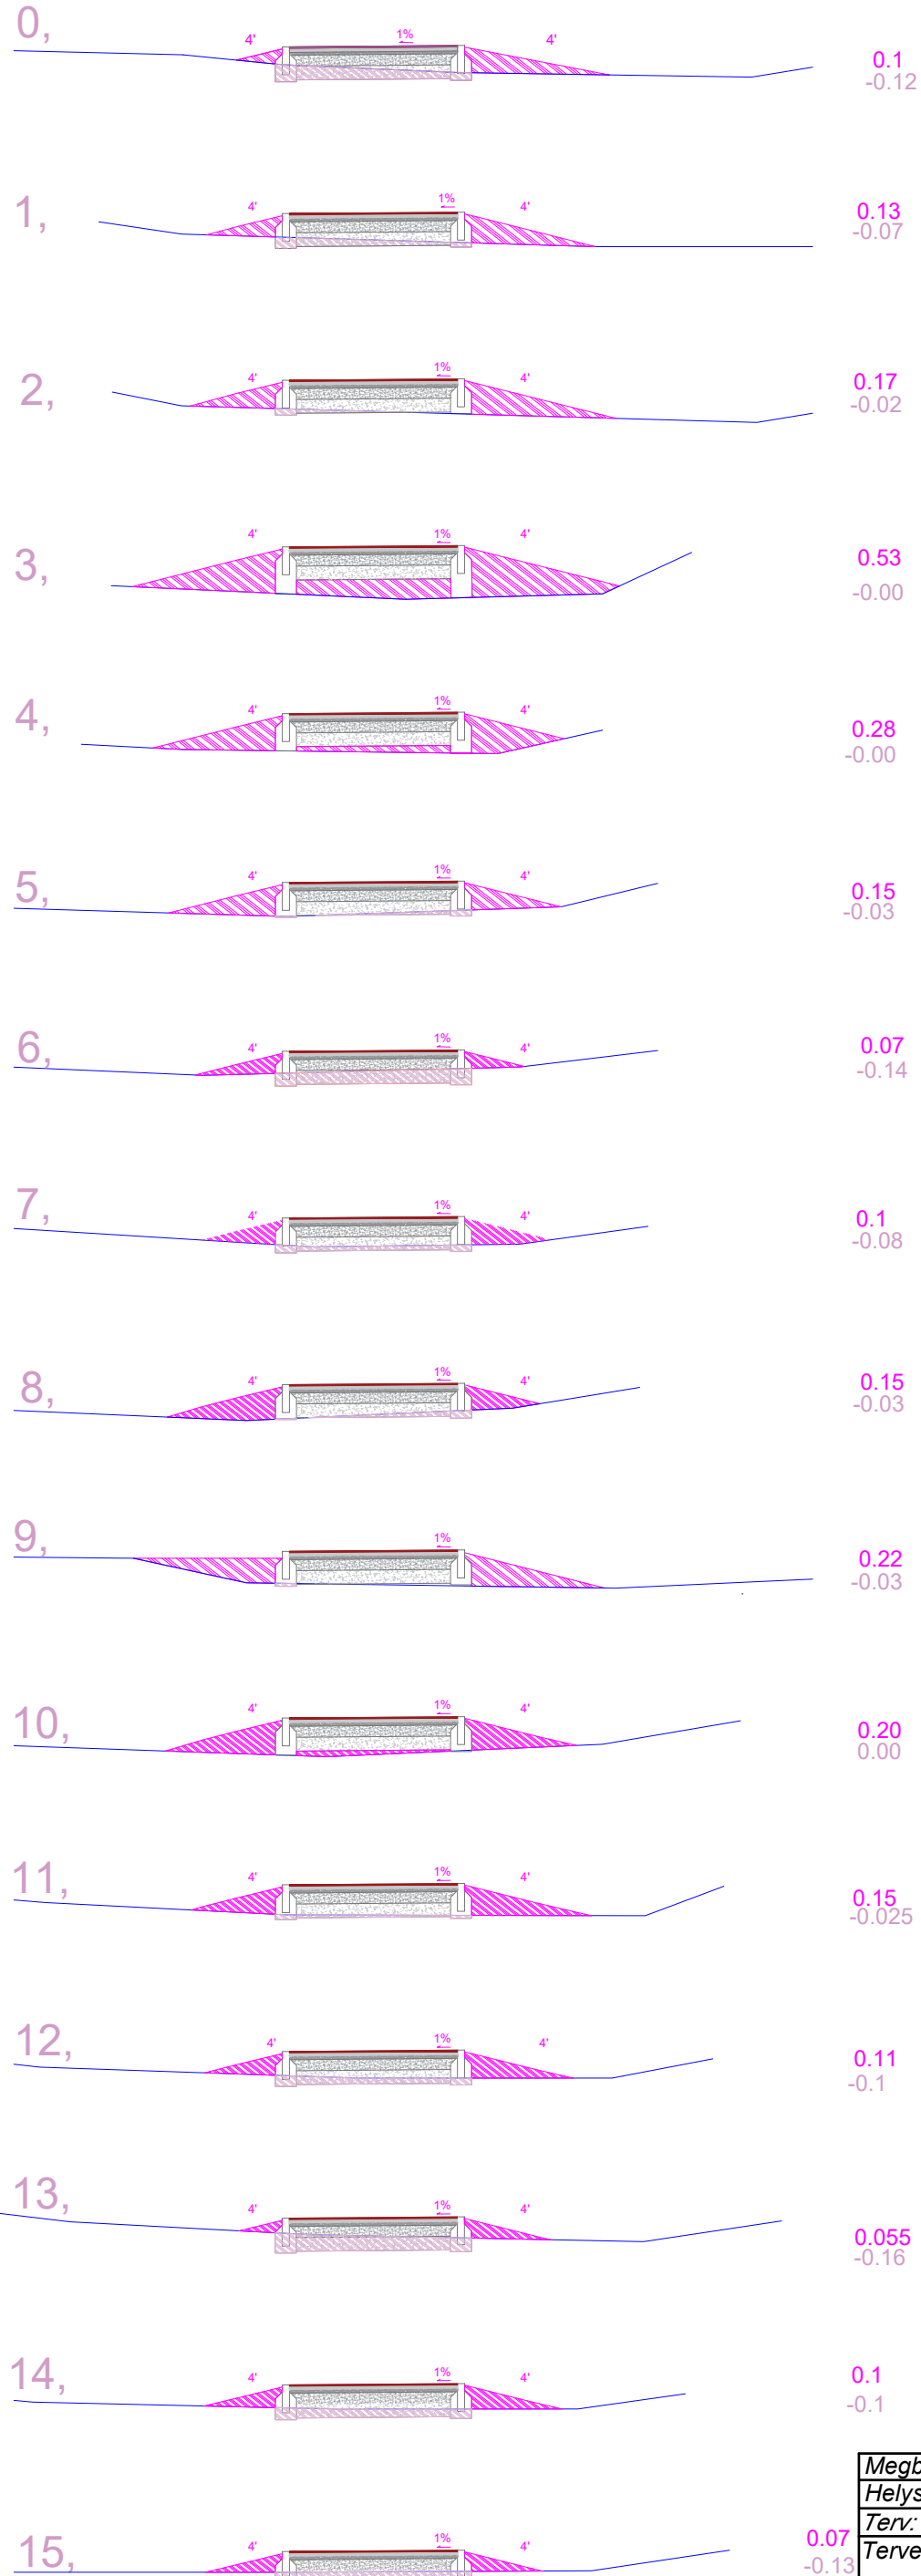

Megbízó:	Kisbér Város Önkormányzata	<p>Zölden minden jobb Tel./Fax: 88/ 560-564, Mobil: 06 20/ 524-1652 kert@royalkert.hu, www.royalkert.hu</p>	
Helyszín:	Futókör Hrsz. 216/1		
Terv:	Kf-2-b Terepmetszetek - Földtömeg számítás	Dátum:	2024.szept. 10.
Tervező:	Royal-Kert Kft. - 8200 Veszprém, Sólyi u. 8.	Lépték:	M = 1:50 (A3)
	Szűcs Alexandra okl. tájépítésmérnök K 19-0318		
	Caronte-Veisz Adrienn okl. tájépítésmérnök K19-0501		

A terv a szerző szellemi tulajdona, annak részleteinek vagy egészének felhasználása kizárólag a szerző előzetes engedélyével lehetséges!