



A-A metszet


M 1:30

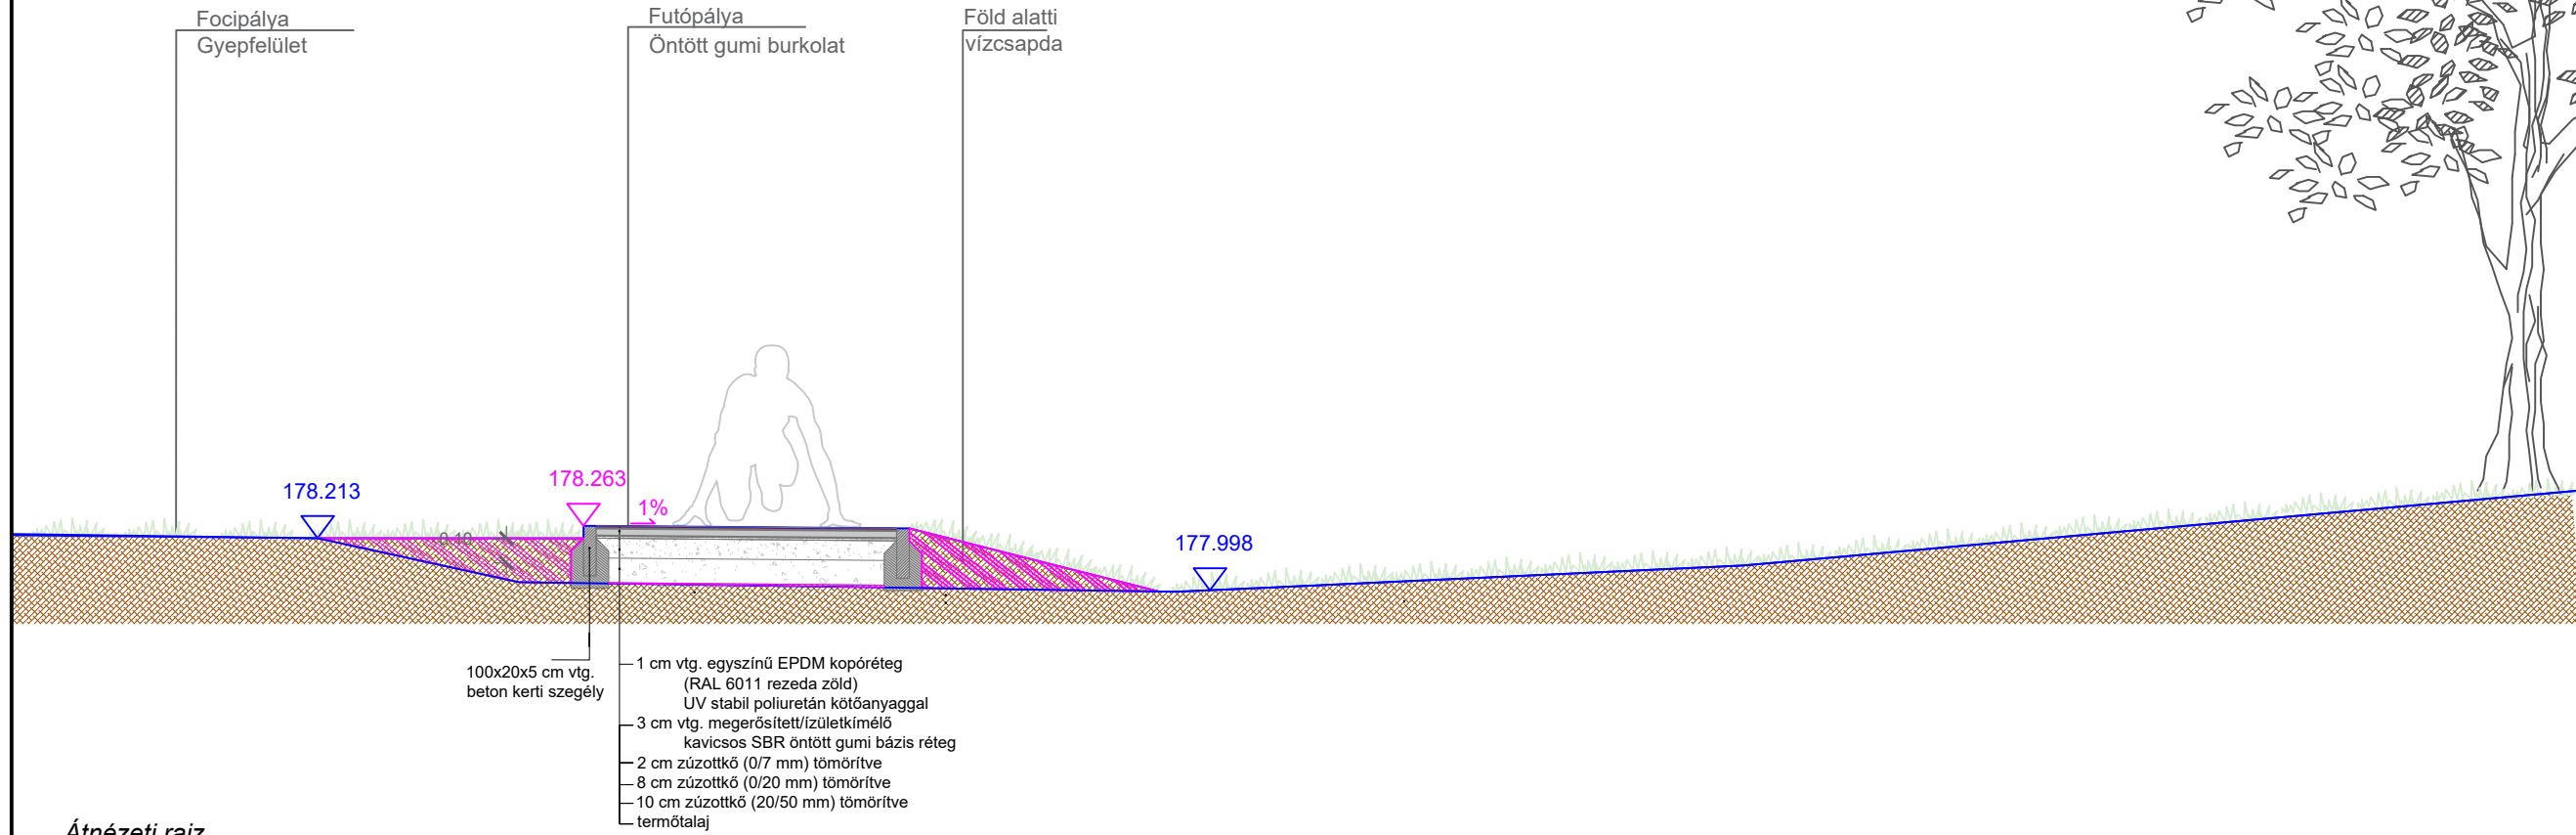

- 100x20x5 cm vtg. beton kerít szegély
- 1 cm vtg. egyszínű EPDM kopóréteg (RAL 6011 rezeda zöld) UV stabil poliuretán kötőanyaggal
 - 3 cm vtg. megerősített/üzletkímélő kavicsos SBR öntött gumi bázis réteg
 - 2 cm zúzottkő (0/7 mm) tömörítve
 - 8 cm zúzottkő (0/20 mm) tömörítve
 - 10 cm zúzottkő (20/50 mm) tömörítve termőtalaj

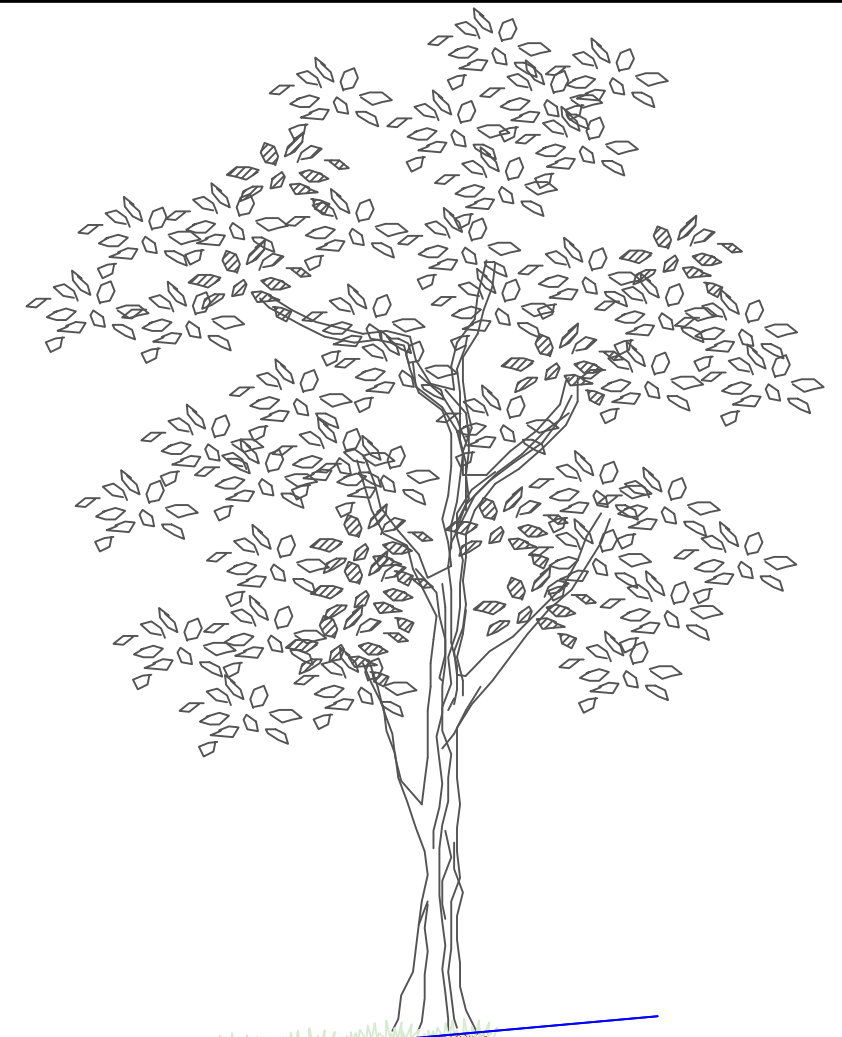

Átnézeti rajz
M 1:1000

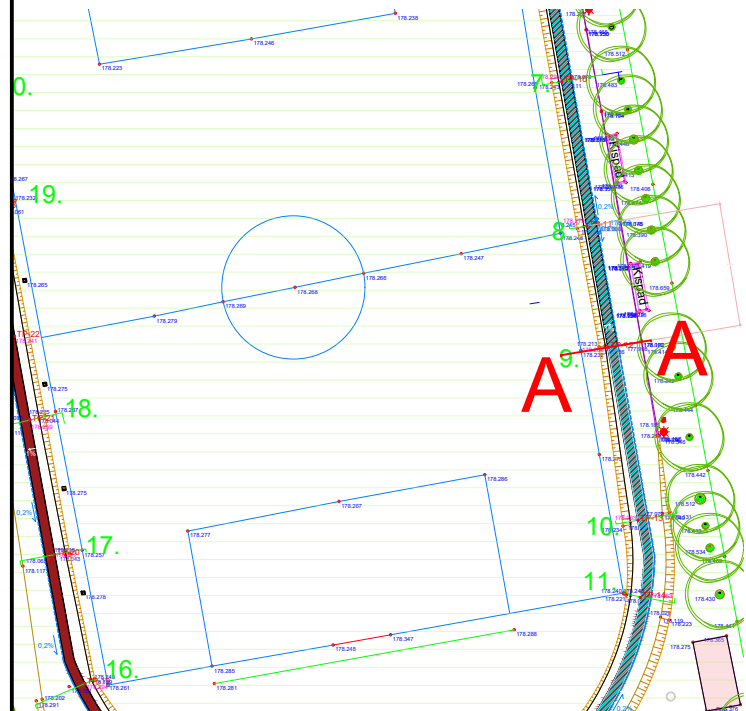

Jelmagyarázat

- ▽ 178.33 eredeti terepszint
- ▽ 178.33 tervezett terepszint

- föld feltöltés
- föld bevágás



Megbízó:	Kisbér Város Önkormányzata	 ROYALKERT Zölden minden jobb Tel./Fax: 88/ 560-564, Mobil: 06 20/ 524-1652 kert@royalkert.hu, www.royalkert.hu	
Helyszín:	Futókör Hrsz. 216/1		
Terv:	Kf-4- Részletraajz - A-A metszet	Dátum:	2024. szept. 10.
Tervező:	Royal-Kert Kft. - 8200 Veszprém, Sólyi u. 8.	Lépték:	M = 1:30 (A3)
	Szűcs Alexandra okl. tájépítésmérnök K 19-0318		
	Caronte-Veisz Adrienn okl. tájépítésmérnök K19-0501		

A terv a szerző szellemi tulajdona, annak részleteinek vagy egészének felhasználása kizárólag a szerző előzetes engedélyével lehetséges!