



B-B metszet  
M 1:30

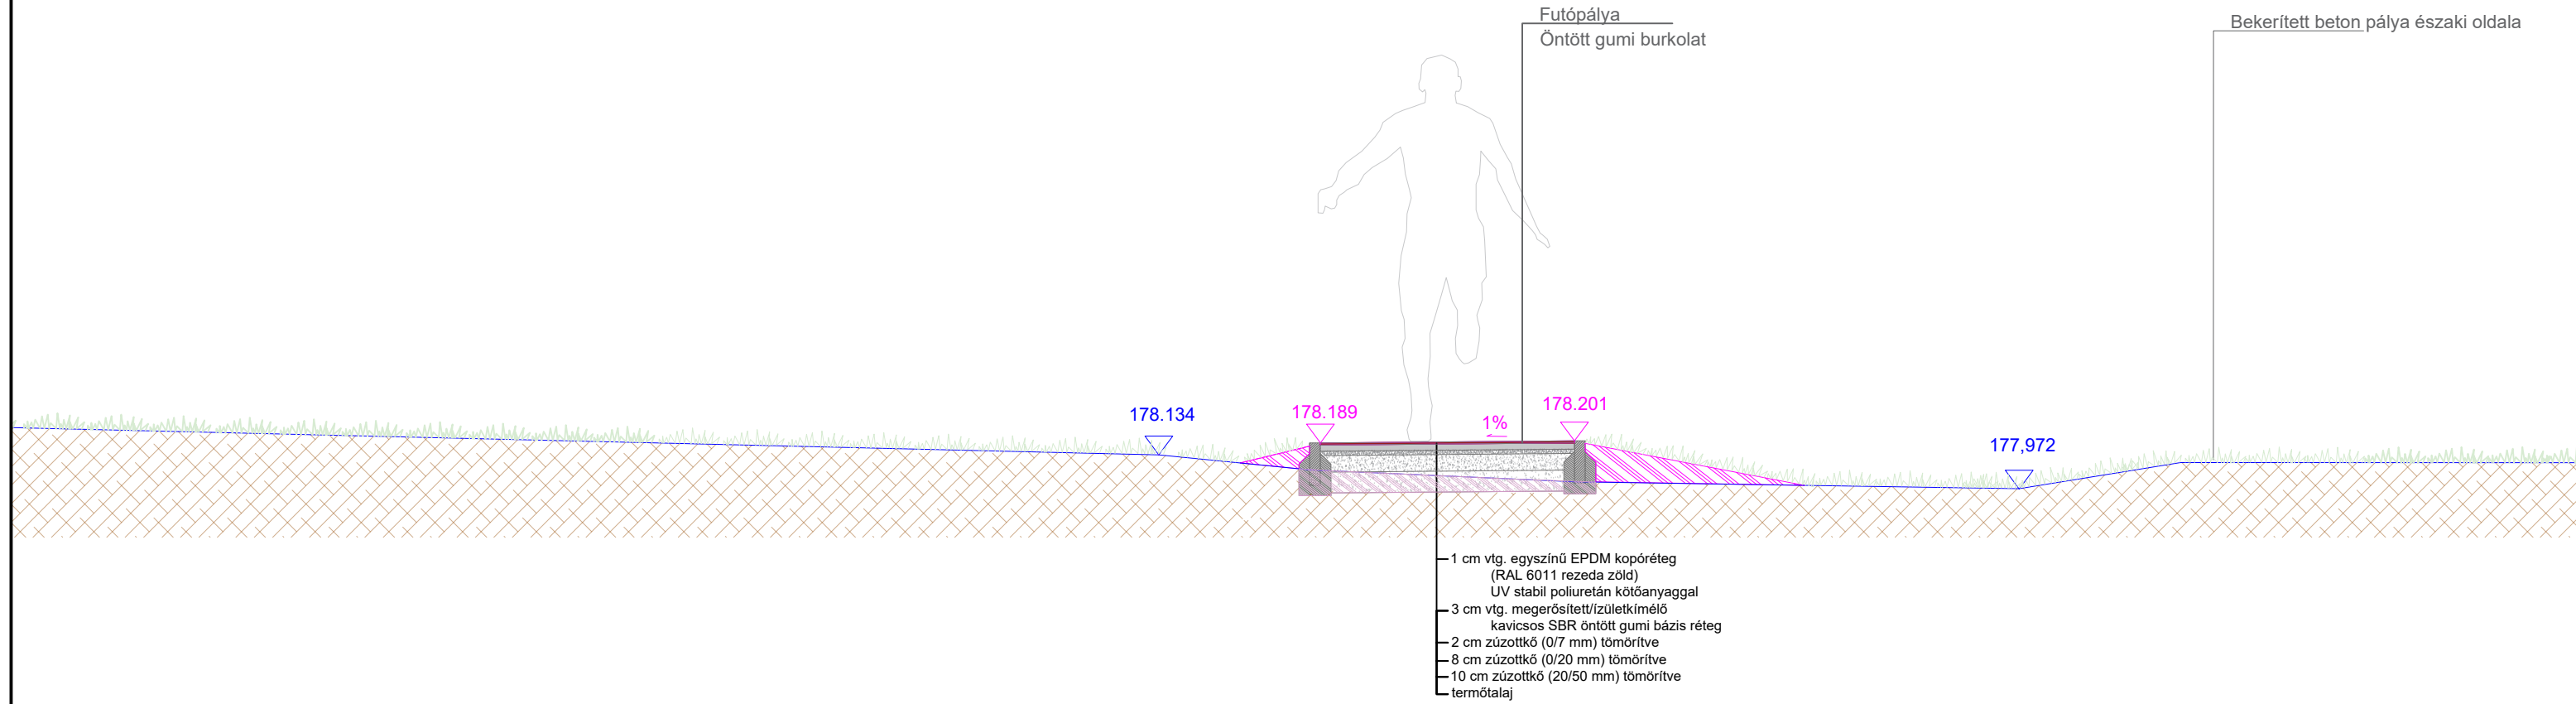

Átnézeti rajz  
M 1:1000

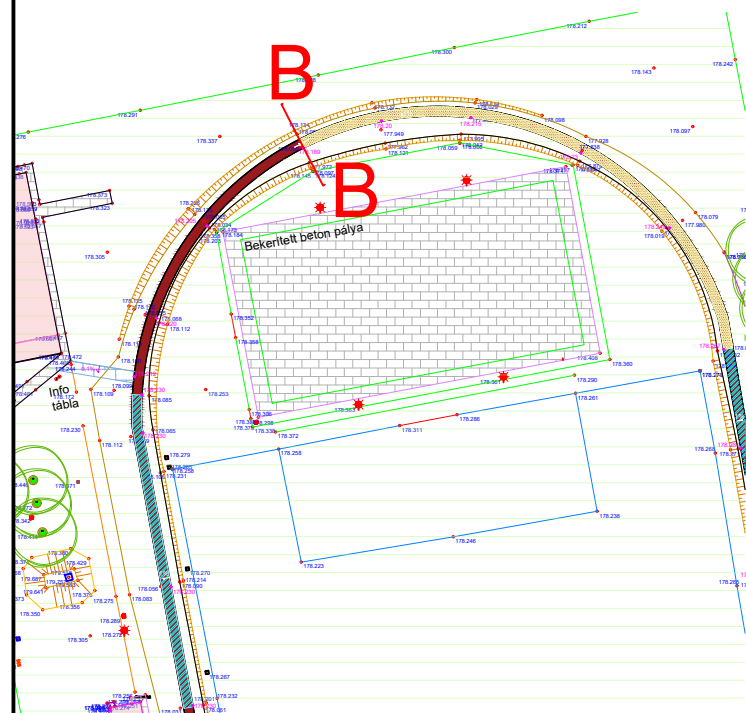

Jelmagyarázat

178.33  
▽ eredeti terepszint

178.33  
▽ tervezett terepszint

feld feltöltés

feld bevágás



0 0.4 0.8 1.2 1.6 2 m

Megbízó:	Kisbér Város Önkormányzata	<p>Zölden minden jobb Tel./Fax: 88/ 560-564, Mobil: 06 20/ 524-1652 kert@royalkert.hu, www.royalkert.hu</p>	
Helyszín:	Futókör Hrsz. 216/1		
Terv:	Kf-5- Részletrajz - B-B metszet	Dátum:	2024. szept. 10.
Tervező:	Royal-Kert Kft. - 8200 Veszprém, Sólyi u. 8.	Lépték:	M = 1:30 (A3)
	Szücs Alexandra okl. tájépítésmérnök K 19-0318		
	Caronte-Veisz Adrienn okl. tájépítésmérnök K19-0501		

A terv a szerző szellemi tulajdona, annak részleteinek vagy egészének felhasználása kizárólag a szerző előzetes engedélyével lehetséges!