









FAFELMÉRÉSI JEGYZŐKÖNYV

Tervi ssz.	Latin név	Magyar név	Korona átm. (m)	Törzs átm. (cm)	Értékelés (1-5)
1	Acer sp	juhar	7	40	3
2	Acer sp	juhar	8	40	3
3	Fraxinus ornus	virágos kőris	7	40	5
4	Acer campestre	mezei juhar	10	40	5
5	Acer campestre	mezei juhar	8	40	5
6	Acer sp	juhar	8	40	3
7	Platanus occidentalis	platán	12	40	5
8	Acer sp	juhar	10	40	5
9	Platanus occidentalis	platán	12	40	4
10	Acer sp	juhar	8	35	3
11	Acer sp	juhar	10	40	4
12	Acer sp	juhar	6	35	4
13	Acer sp	juhar	5	25	4
14	Acer saccharinum	ezüst juhar	3	15	3
15	Acer saccharinum	ezüst juhar	5	25	4
16	Acer campestre	mezei juhar	10	40	5
17	Acer campestre	mezei juhar	5	25	4
18	Acer campestre	mezei juhar	7	50	4
19		száraz fa			
20	Platanus occidentalis	platán	15	50	5
21	Fraxinus ornus	virágos kőris	12	40	5

JELMAGYARÁZAT:

-  - megmaradó lombos fa, oszlopos örökzöld
-  - megmaradó cserjék, évelők
-  - kivágandó lombos fa, oszlopos örökzöld
-  - kivágandó cserjék
-  - bontandó szórt burkolat
-  - bontandó objektum

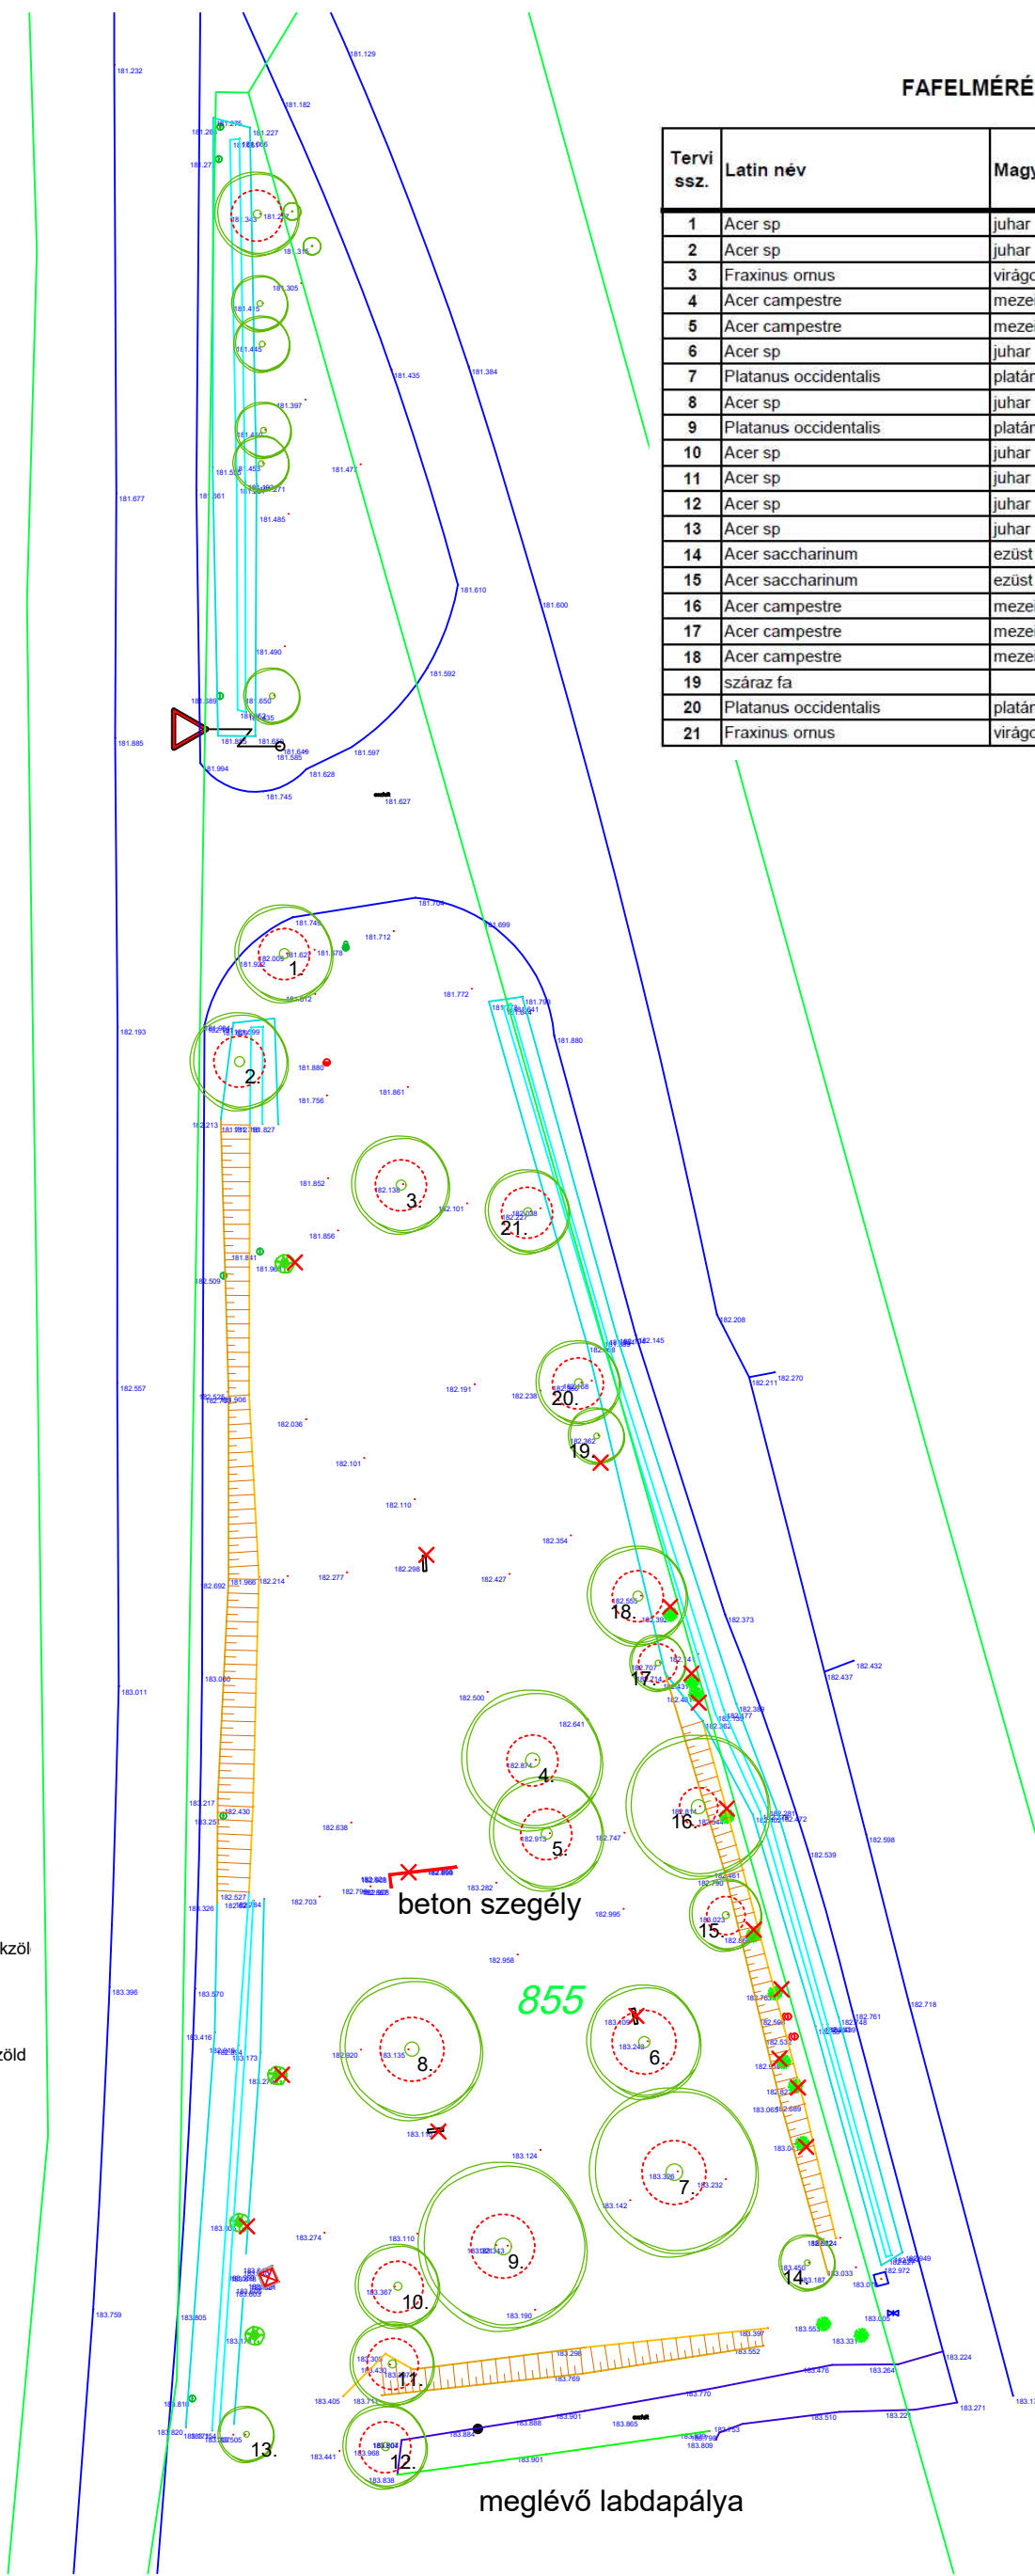

Megbízó:	Kisbér Város Önkormányzata	 Zölden minden jobb Tel./Fax: 88/ 560-564, Mobil: 06 20/ 524-1652 kert@royalkert.hu, www.royalkert.hu
Helyszín:	Gamma park Hrsz. 855	
Terv:	Kg-1 Helyszínrajz, bontási és irtási terv	
Tervező:	Royal-Kert Kft. - 8200 Veszprém, Sólyi u. 8.	
	Szücs Alexandra okl. tájépítésmérnök K 19-0318 Caronte-Veisz Adrienn okl. tájépítésmérnök	
Dátum:	2024. szept. 20.	
Lépték:	M = 1:500 (A3)	

A terv a szerző szellemi tulajdona, annak részleteinek vagy egészének felhasználása kizárólag a szerző előzetes engedélyével lehetséges!