



JELMAGYARÁZAT

(a kitűzési terven jelölt kitűzési pontok kódolásához)

- NO-00 - növényágyás kitűzése
- FA-00 - fák kitűzése
- TAB-00 - tájékoztató tábla kitűzése
- KE-00 - köztéri eszközök kitűzése
- BU-00 - burkolatok kitűzése

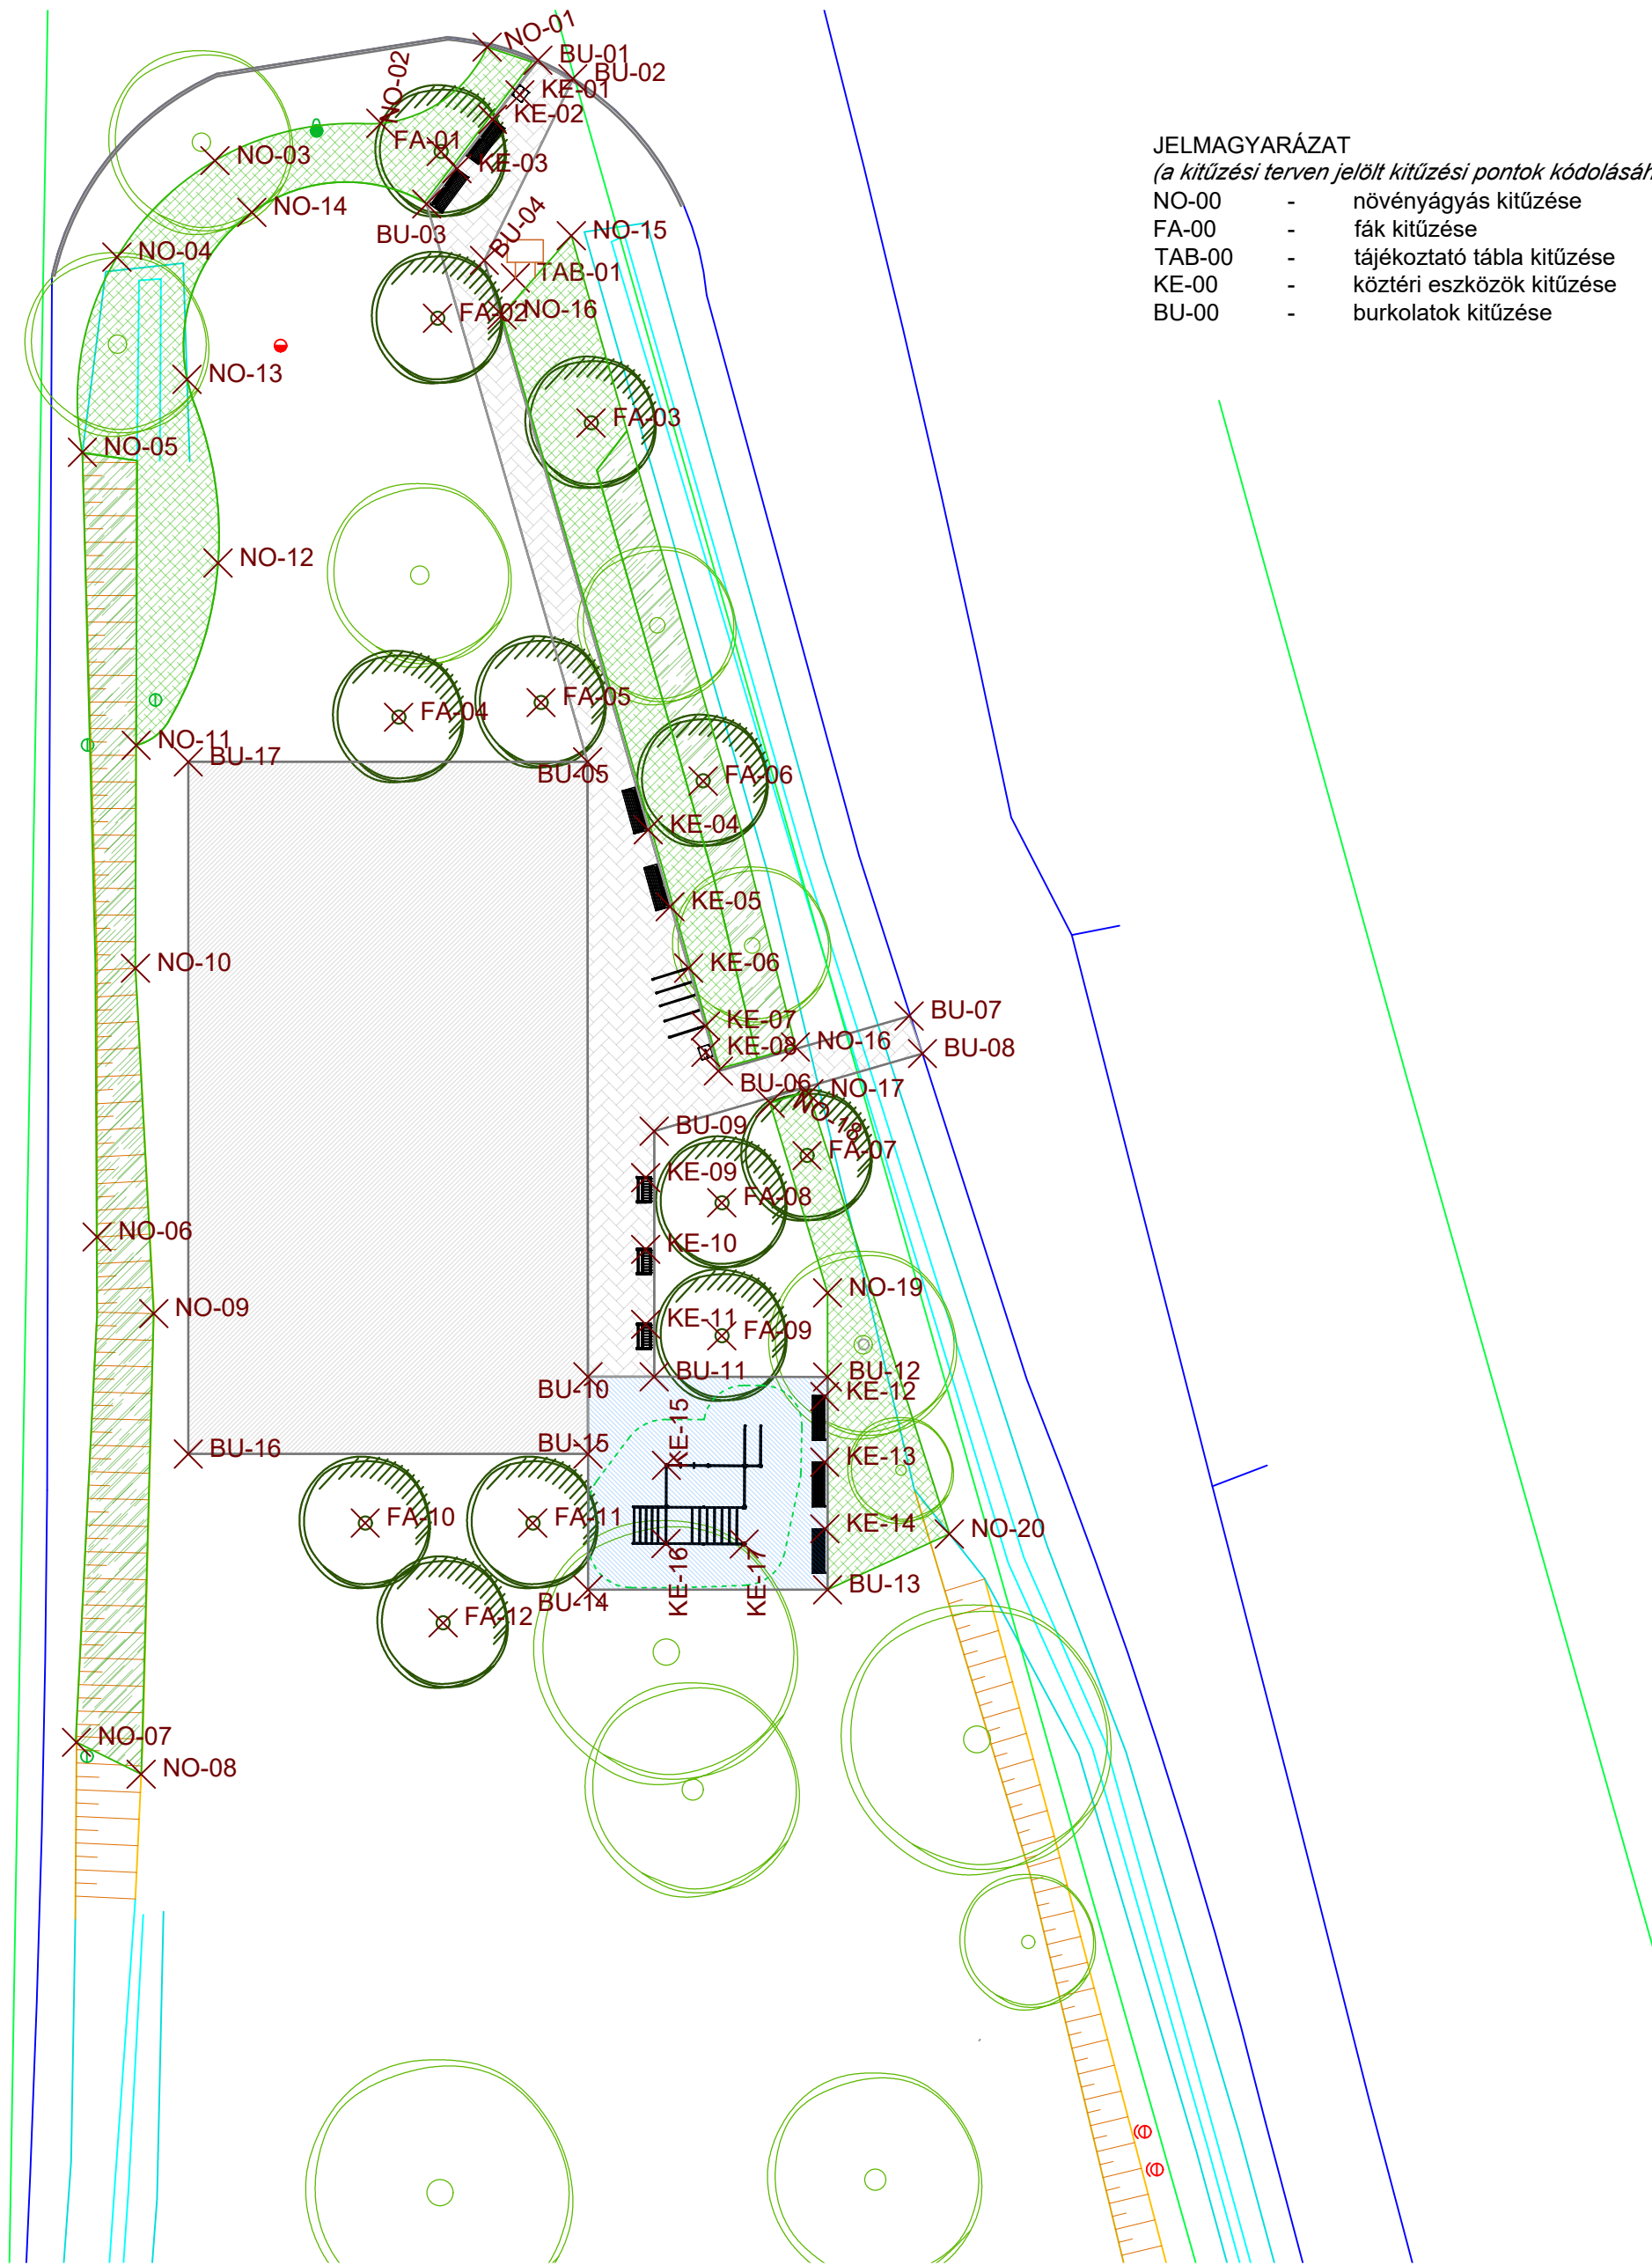

Megbízó:	Kisbér Város Önkormányzata	 Zölden minden jobb Tel./Fax: 88/ 560-564, Mobil: 06 20/ 524-1652 kert@royalkert.hu, www.royalkert.hu	
Helyszín:	Gamma park Hrsz. 855		
Terv:	Kg-4 Kitűzési terv	Dátum:	2024. szept. 20.
Tervező:	Royal-Kert Kft. - 8200 Veszprém, Sólyi u. 8.	Lépték:	M = 1:500 (A3)
	Szücs Alexandra okl. tájépítésmérnök K 19-0318		
	Caronte-Veisz Adrienn okl. tájépítésmérnök		

A terv a szerző szellemi tulajdona, annak részleteinek vagy egészének felhasználása kizárólag a szerző előzetes engedélyével lehetséges!