



3.	Női mosdó	greslap	1.1
8.	Női wc közl.	greslap	1.1
1.	Női wc1	greslap	1.1
1.	Női wc2	greslap	1.1
1.	Női wc3	greslap	1.1
1.	Női wc4	greslap	1.1
1.	Női wc5	greslap	1.1
1.	Női wc6	greslap	1.1
1.	Női wc7	greslap	1.1
1.	Női wc8	greslap	1.1
9.	Öltöző	greslap	1.1
16	Recepció, Információ	greslap	1.1
28	Rendezvényterem	greslap	1.1
21	Ruhátár	greslap	1.1
1.	WC	greslap	1.1
56	Zuhanzó	greslap	1.1
7.	Védőnői rendelő	greslap	1.1
19	Védőnői rendelő	greslap	1.1
18	Védőnői váró	greslap	1.1
48	WC	greslap	1.1
1.			

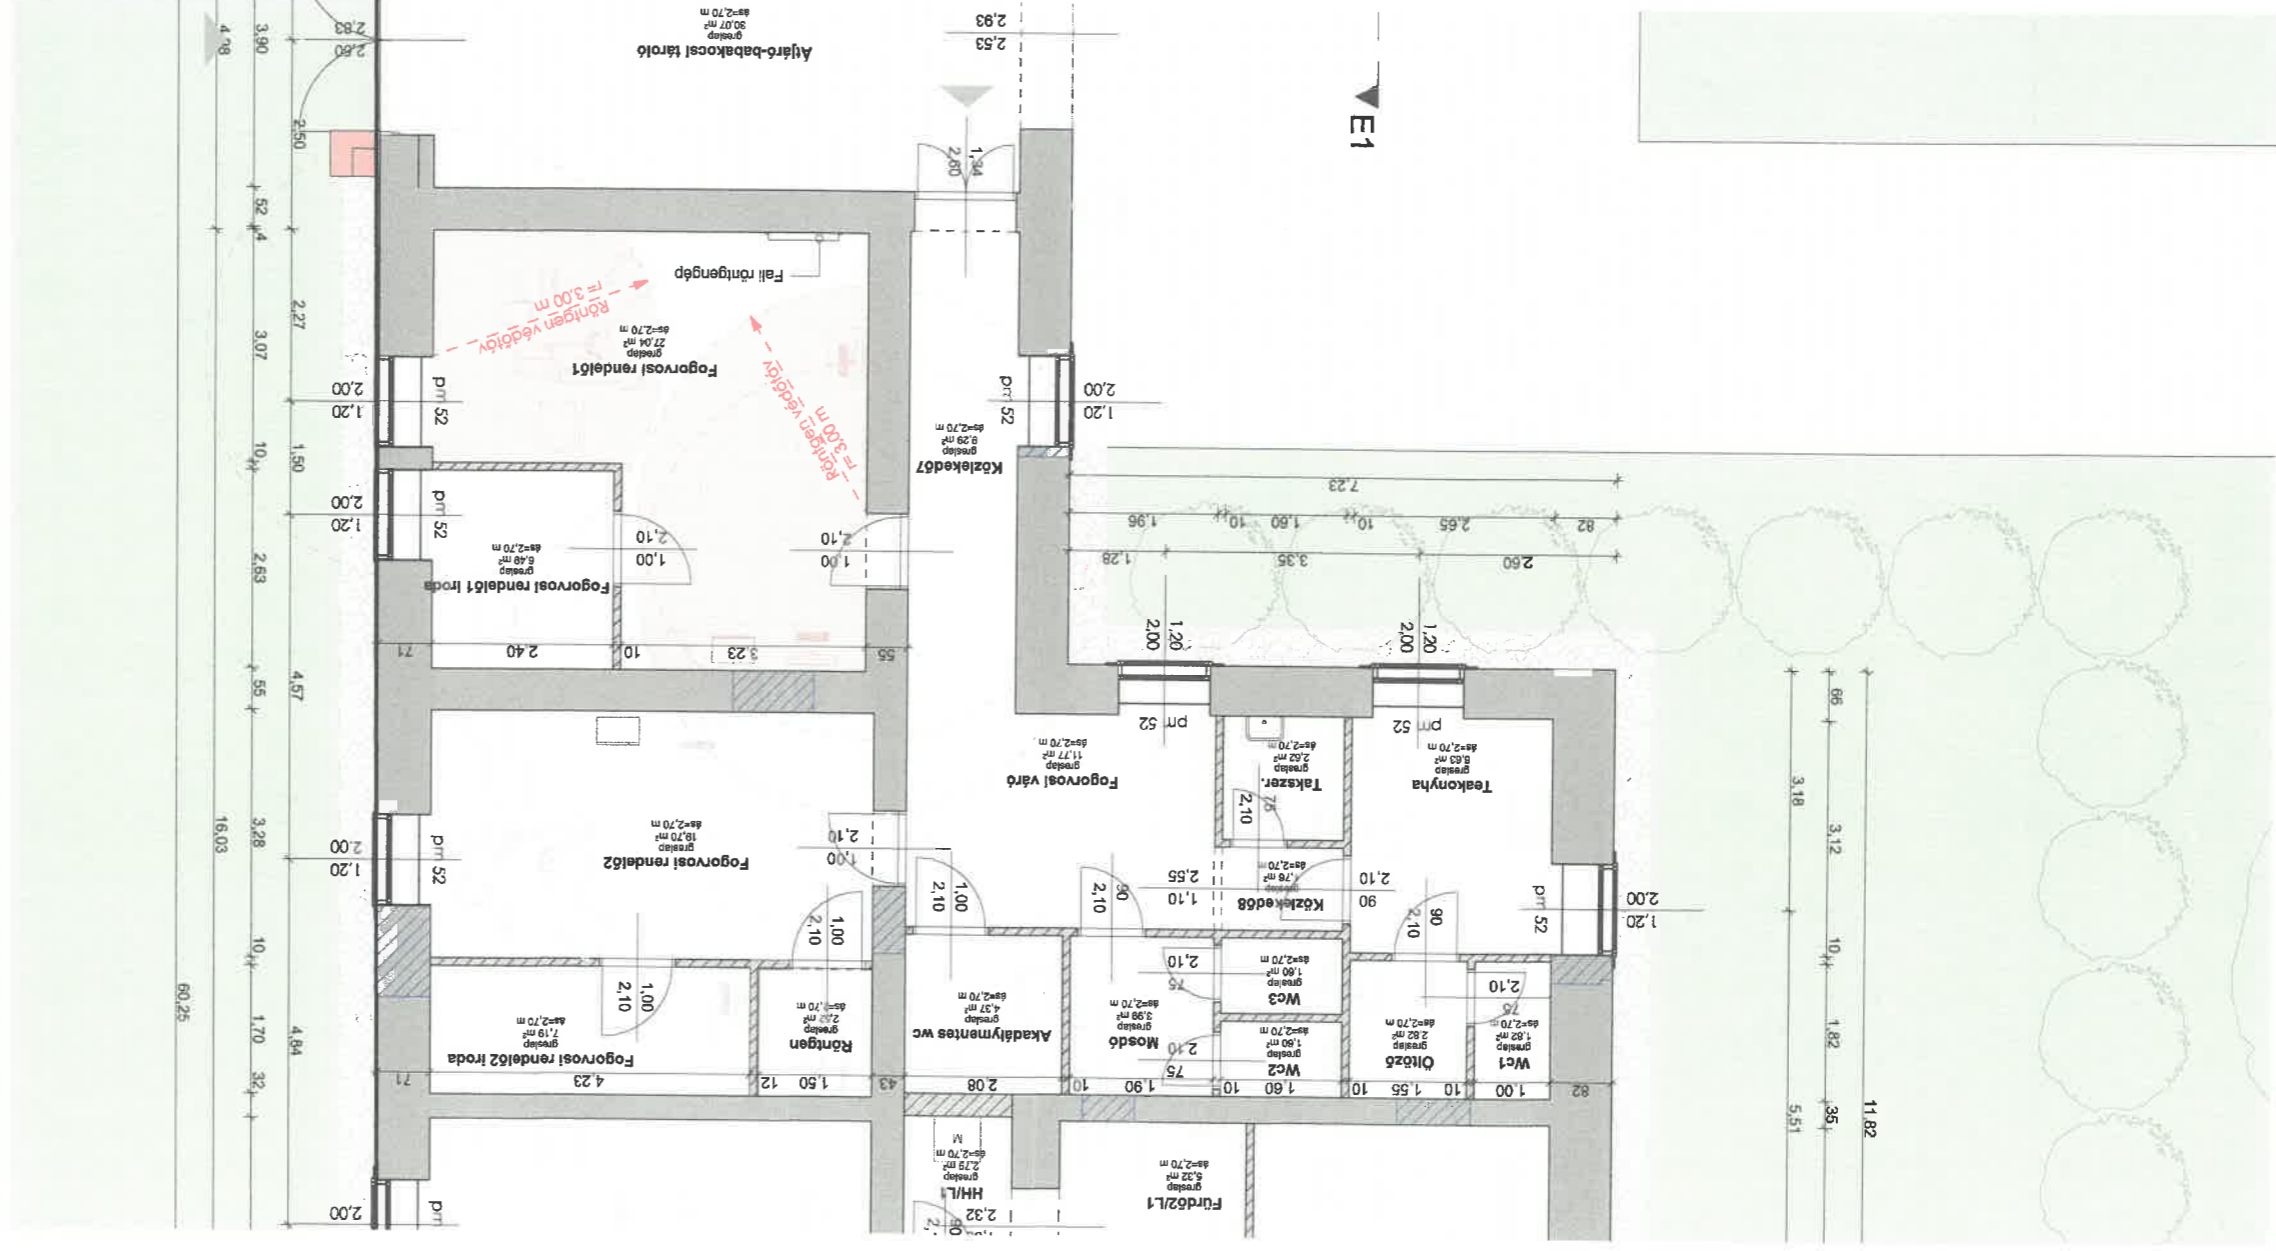

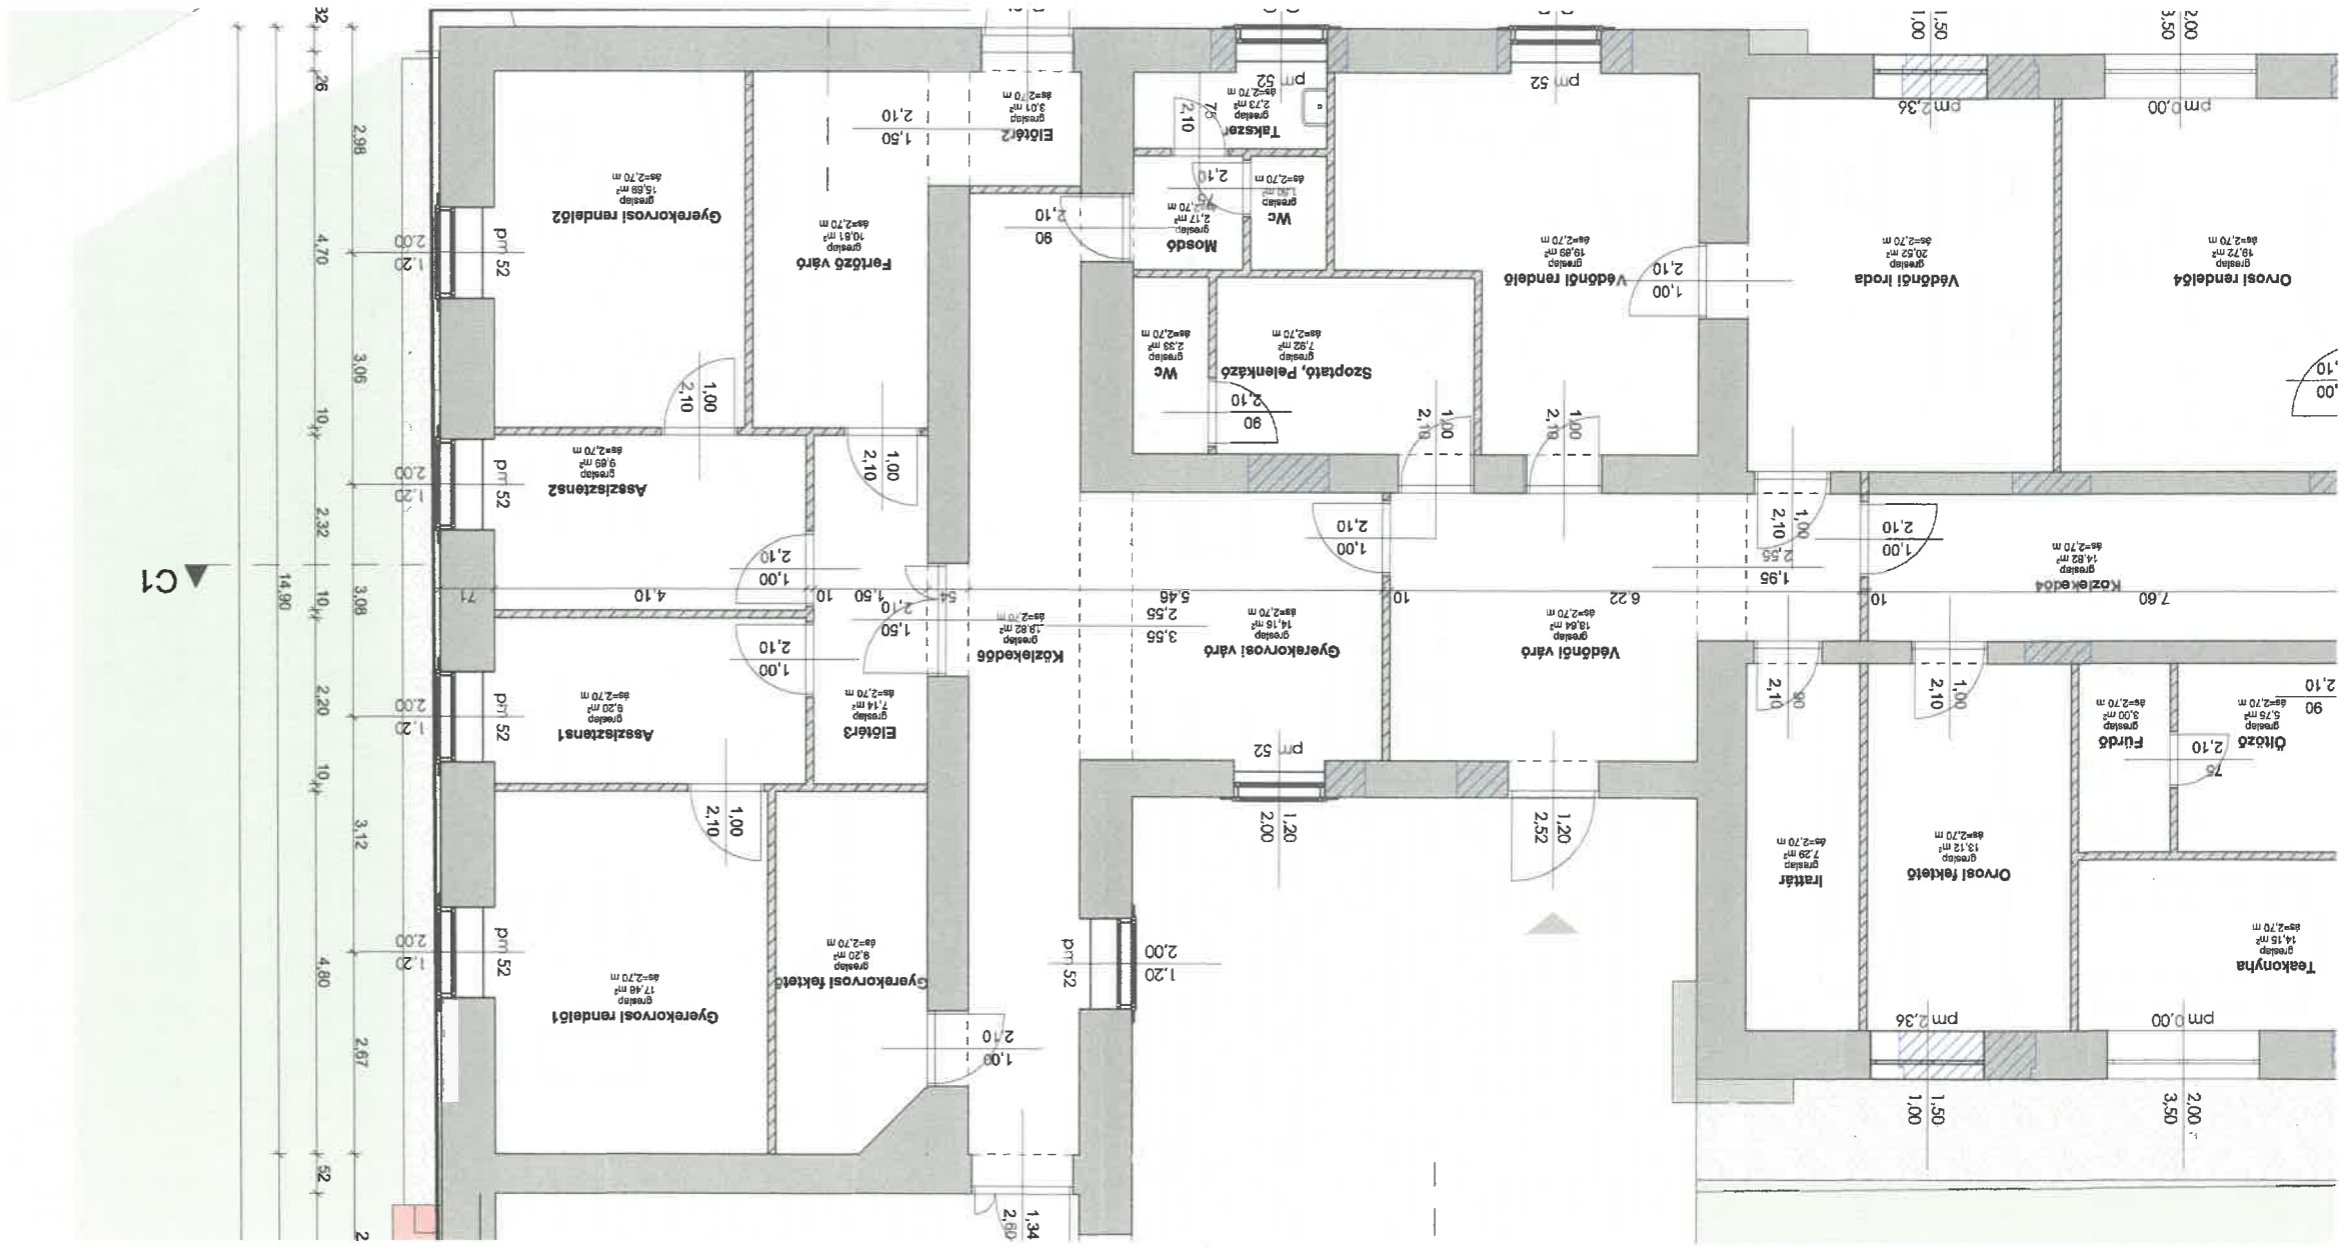

Epltes
 2871
 Megbizo
 Kisdér Vt
 2870 Ki
 Datum
 Tervez
 Tervez