


065/3

FÖLDSZINTI ALAPRAJZ M = 1:100

PINCE ALAPRAJZ M = 1:100

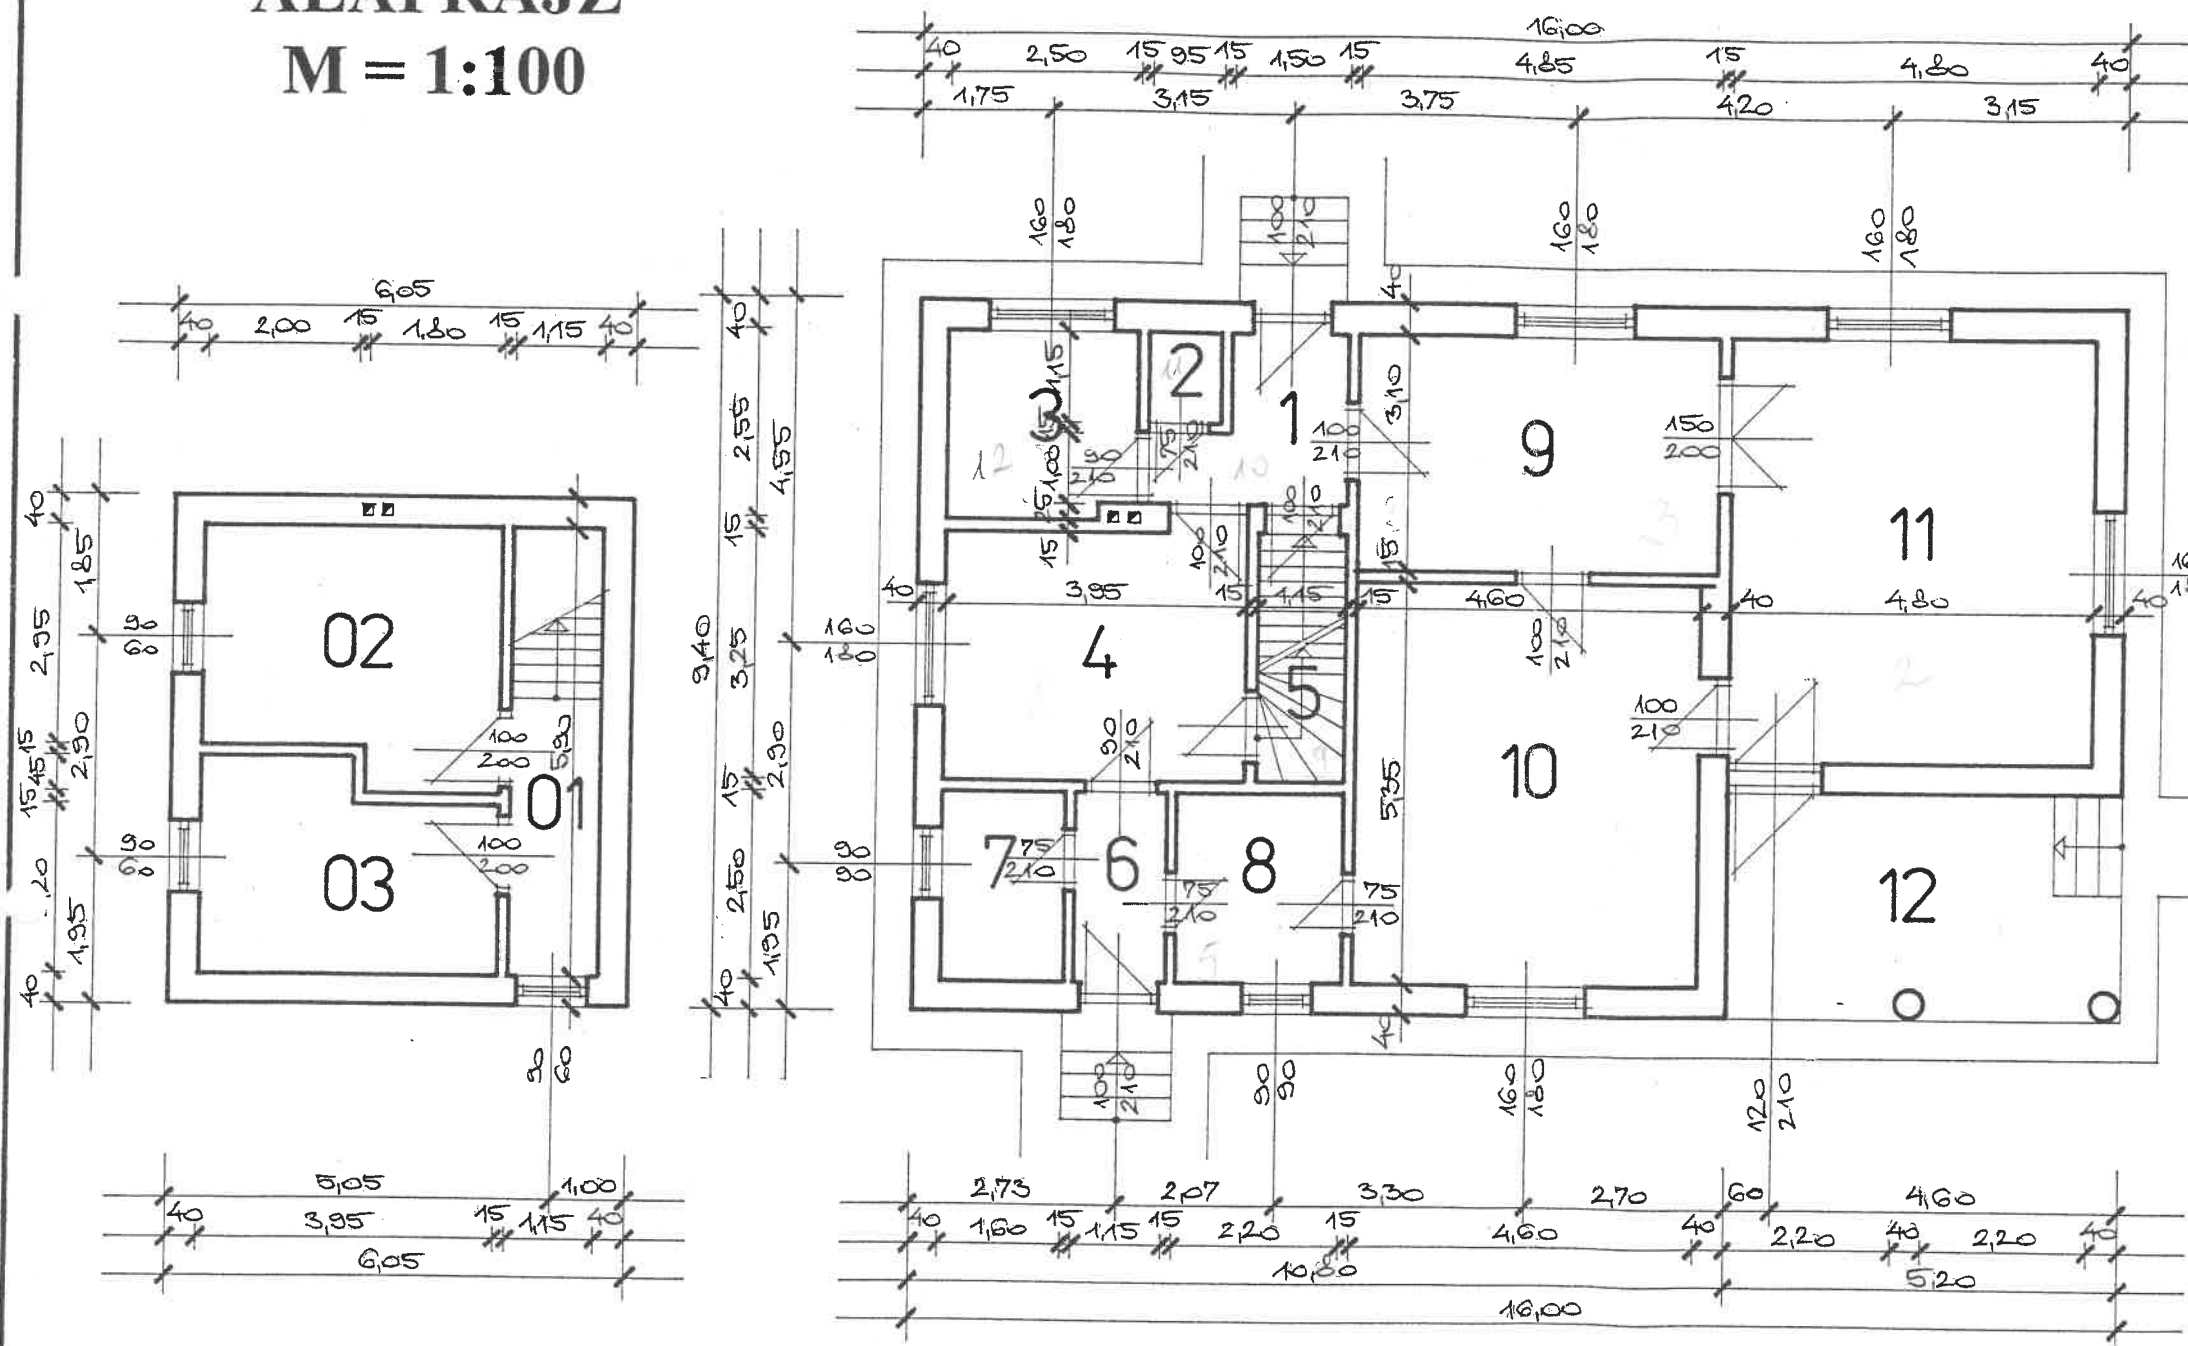

PINCE

01 KÖZLEKEDŐ	6,79 M2
02 KAZÁNHELYISÉG	12,73 M2
03 TÜZELŐ TÁROLÓ	9,89 M2

FÖLDSZINT

1. ELŐSZOBA	4,55 M2
2. WC	1,09 M2
3. KAMRA	6,38 M2
4. KONYHA	12,84 M2
5. LÉPCSÓHÁZ	4,54 M2
6. KÖZLEKEDŐ	2,88 M2
7. KAMRA	4,00 M2
8. FÜRDŐSZOBA	5,50 M2
9. ÉTKEZŐ	15,04 M2
10. SZOBA	24,61 M2
11. SZOBA	26,88 M2
12. TERASZ	15,60 M2

123,91 m²