


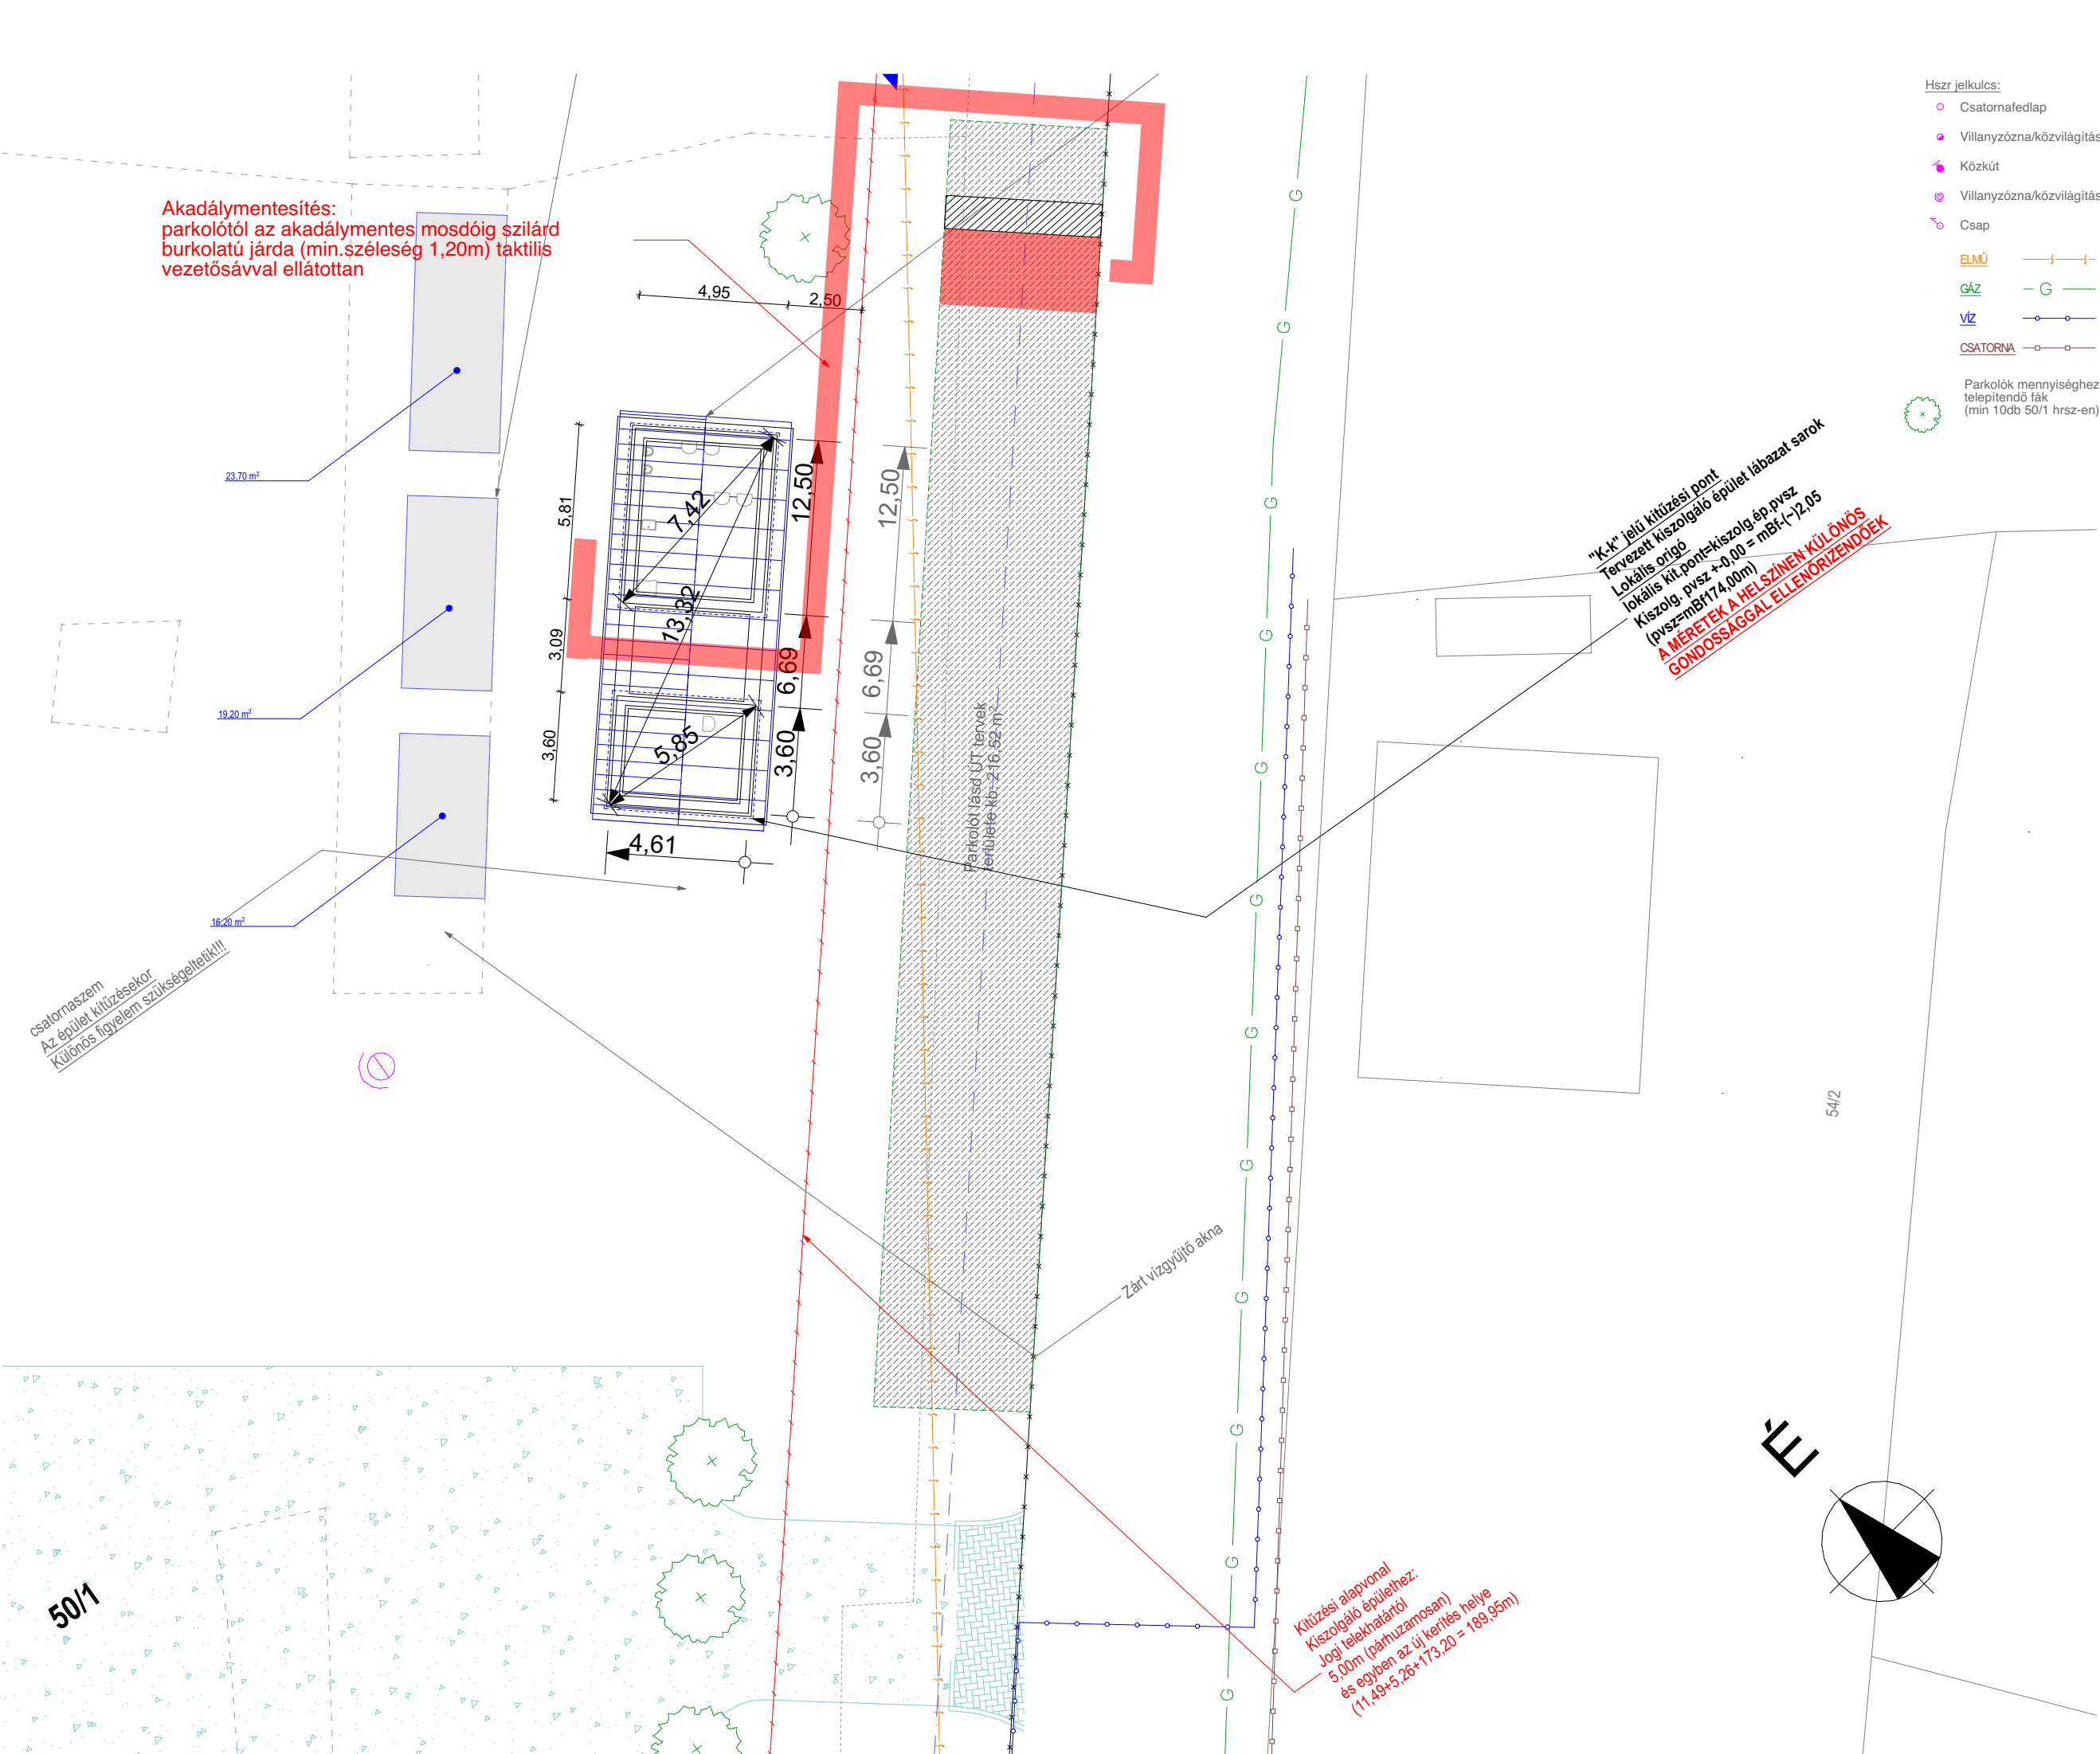

- megjegyzések:
- Méretek a helyszínen ellenőrizendőek
 - A munkálatok folyamán fokozott figyelmet kell fordítani a munka és balesetvédelemre
 - A nézetrajzokon feltüntetett telekhasználási körvonalak vonatkozó vízszintes méretek a homlokzati vetítősíkok és telek metszés pontok vetítési torzulása miatt eltérhetnek a helyszínről
 - Minden méret, adat és darabszám az építés, gyártás elkészítés stb. előtt ellenőrizendő, összehasonlítandó a kapcsolódó szakági tervekkel
 - a tervek közötti eltérés vagy az aktuális tervtől való eltérés szándék esetén a tervező értesítendő
 - A látványtervek illusztrációk céllal készültek
 - A közművekkel érintett területeken fokozott figyelemmel kell a munkálatok közben eljárni
 - A dokumentáció a szakági dokumentációkkal együtt értelmezendő
 - Az épületek kidizsajszát földmérő szakemberrel kell elvégeztetni, fokozott figyelmet fordítva a jogi telekhatárokra
 - A tervdokumentációban szereplő termékek mértékadó minőségű jelölnek, minimum azonos minőségű termékekkel a megrendelő és a tervező jóváhagyásával helyettesíthetők
 - A munkavégzés közben felmerülő kérdésekben, és döntéshozatal előtt az személyek értesítendőek, jóváhagyásuk nélkül a tervekkel eltérni nem lehet
 - A méretek a helyszínen minden esetben ellenőrizendőek

- jelkulcs:
- tervezett külső térburkolat
 - tervezett faoszlop
 - megelevő beton kerítés
 - tervezett falazat
 - tervezett beton, vasbeton
 - tervezett Austrotherm AT H80 hőszigetelés
 - tervezett Austrotherm XPS TOP P hőszigetelés
 - tervezett BACHL Nikecell EPS 100 standard expandált hőszigetelés
 - tervezett Knauf Insulation Ecosse Unifit 037 hőszigetelés
 - tervezett kavics feltöltés

4D4MSTUDIO

Kisbér Városi Piac

Infrastrukturális Beruházás

Kivitelezési Dokumentáció

Kitűzési helyszínrajz - Kiszolgáló épület

1:200

Ingatlan:
2870. Kisbér, Kossuth Lajos u.
hrsz.: 50/1. és 50/2.

Megrendelő:
Kisbér Város Önkormányzata
2870 Kisbér, Széchenyi utca 2.
+36 34 354666

Építész:
Nagy Ádám
építész
MÉK: 11-0356 MMK: 11-01081 , 11-06204
adam@4d4m.studio
+36 30 472 7006

Nagy Jakab
építész munkatárs
ngyjbk@gmail.com

Nagy Tibor
építész munkatárs
ntervbt@gmail.com