



**LOVASOK PANTEONJA - KINCSEM PARK
SZOBORELHELYEZÉSI TERV**

**MAGYAR AGRÁR- ÉS ÉLETTUDOMÁNYI EGYETEM
KERT- ÉS SZABADTÉRTERVEZÉSI TANSZÉK**


TERVEZŐK: GERGELY ANTAL, WALLNER ANDREA, TALÁCSNÉ DR. ZAJACZ VERA

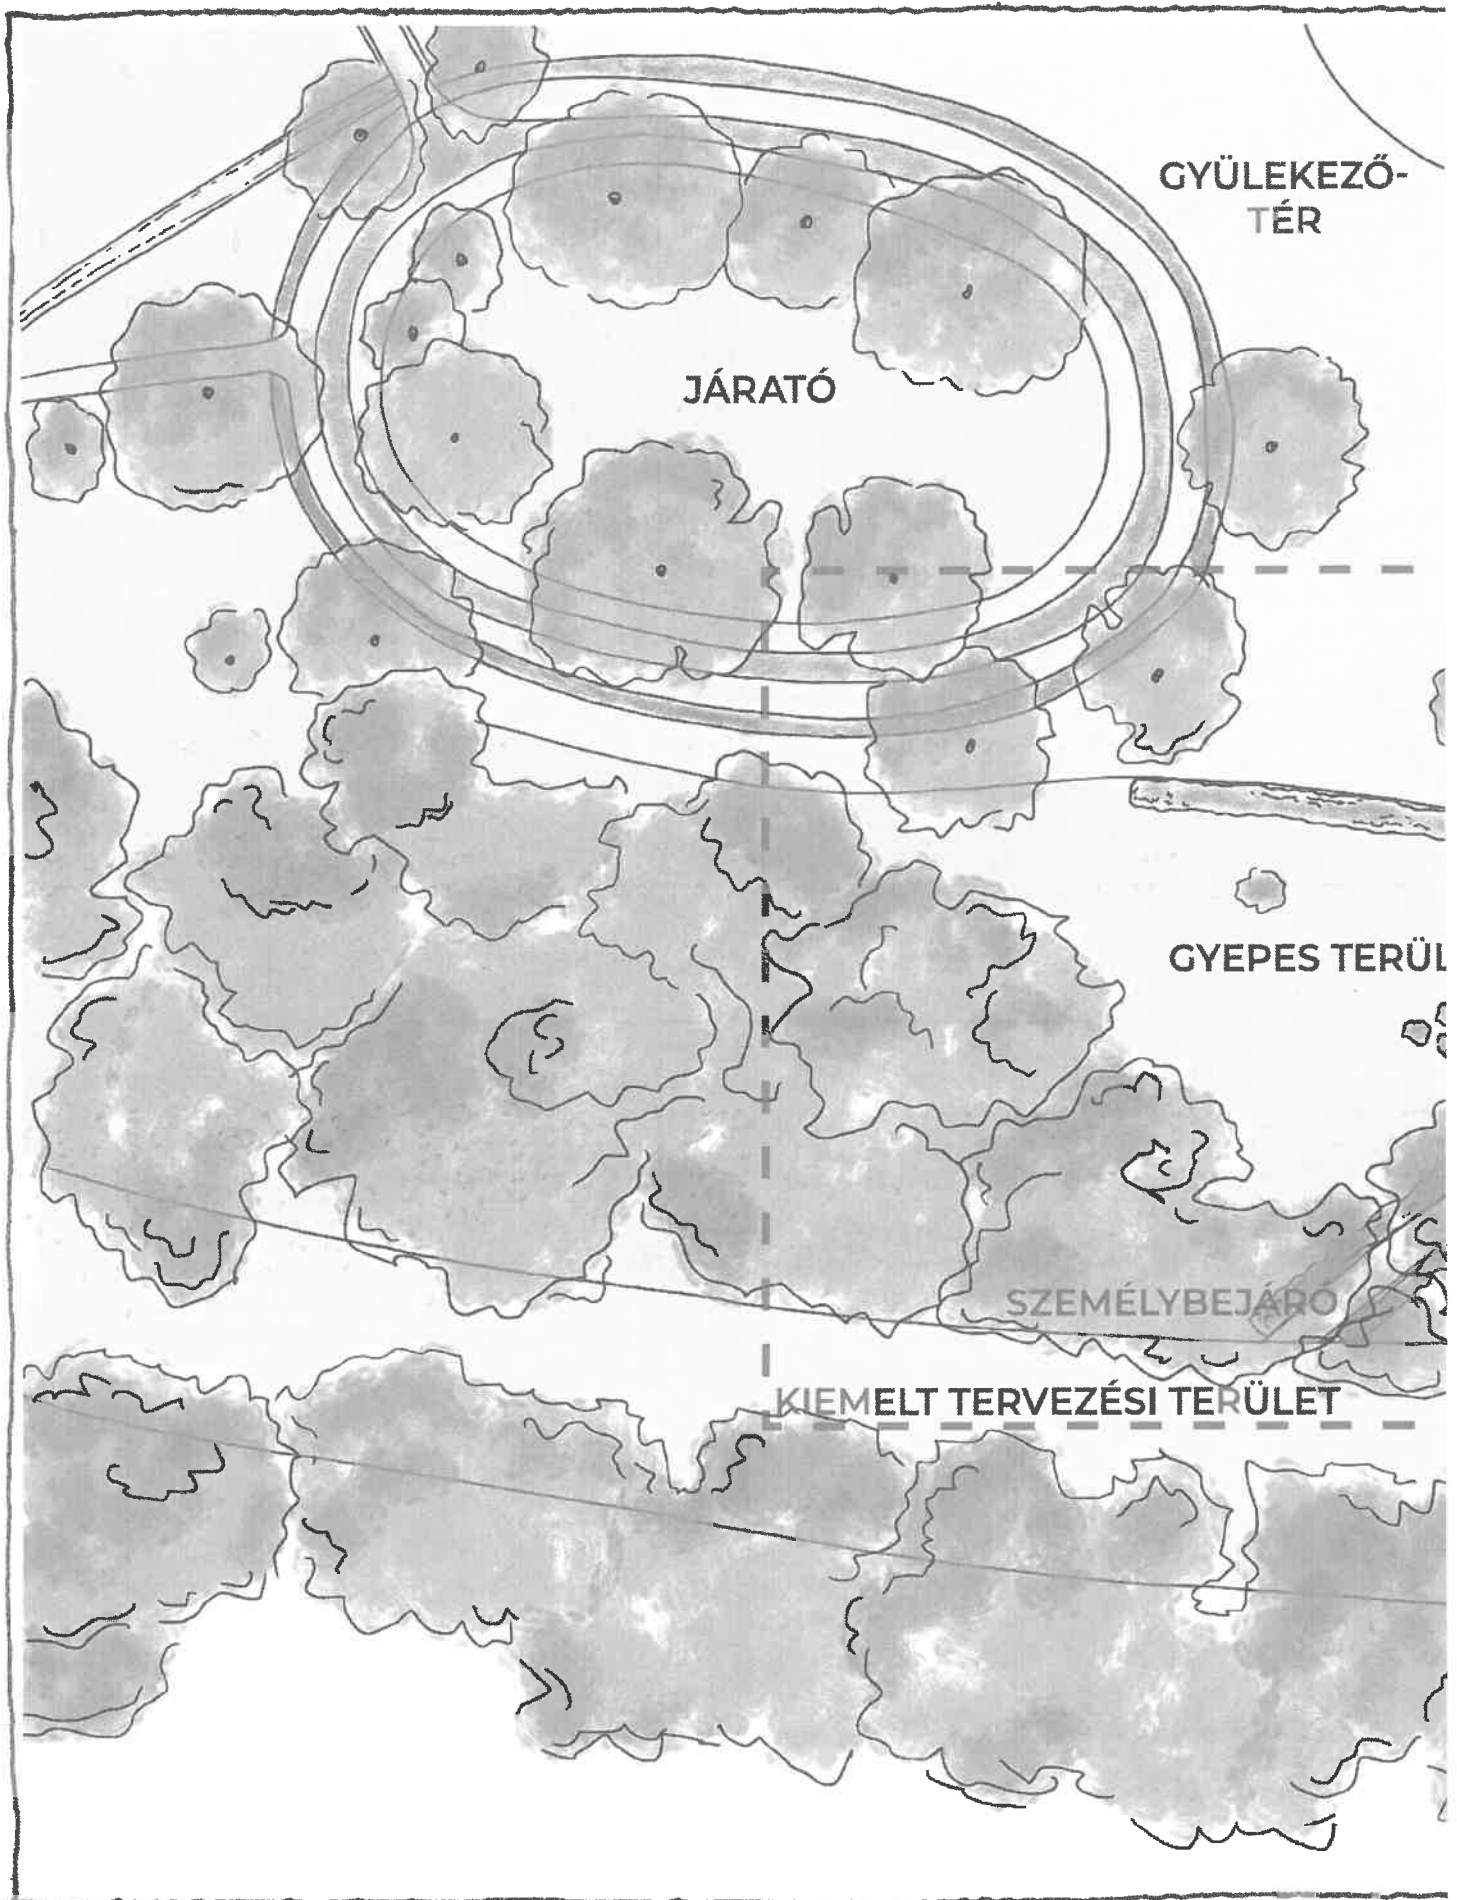


TERVEZÉSI TERÜLET HELYSZÍNRAJZA (1:400,

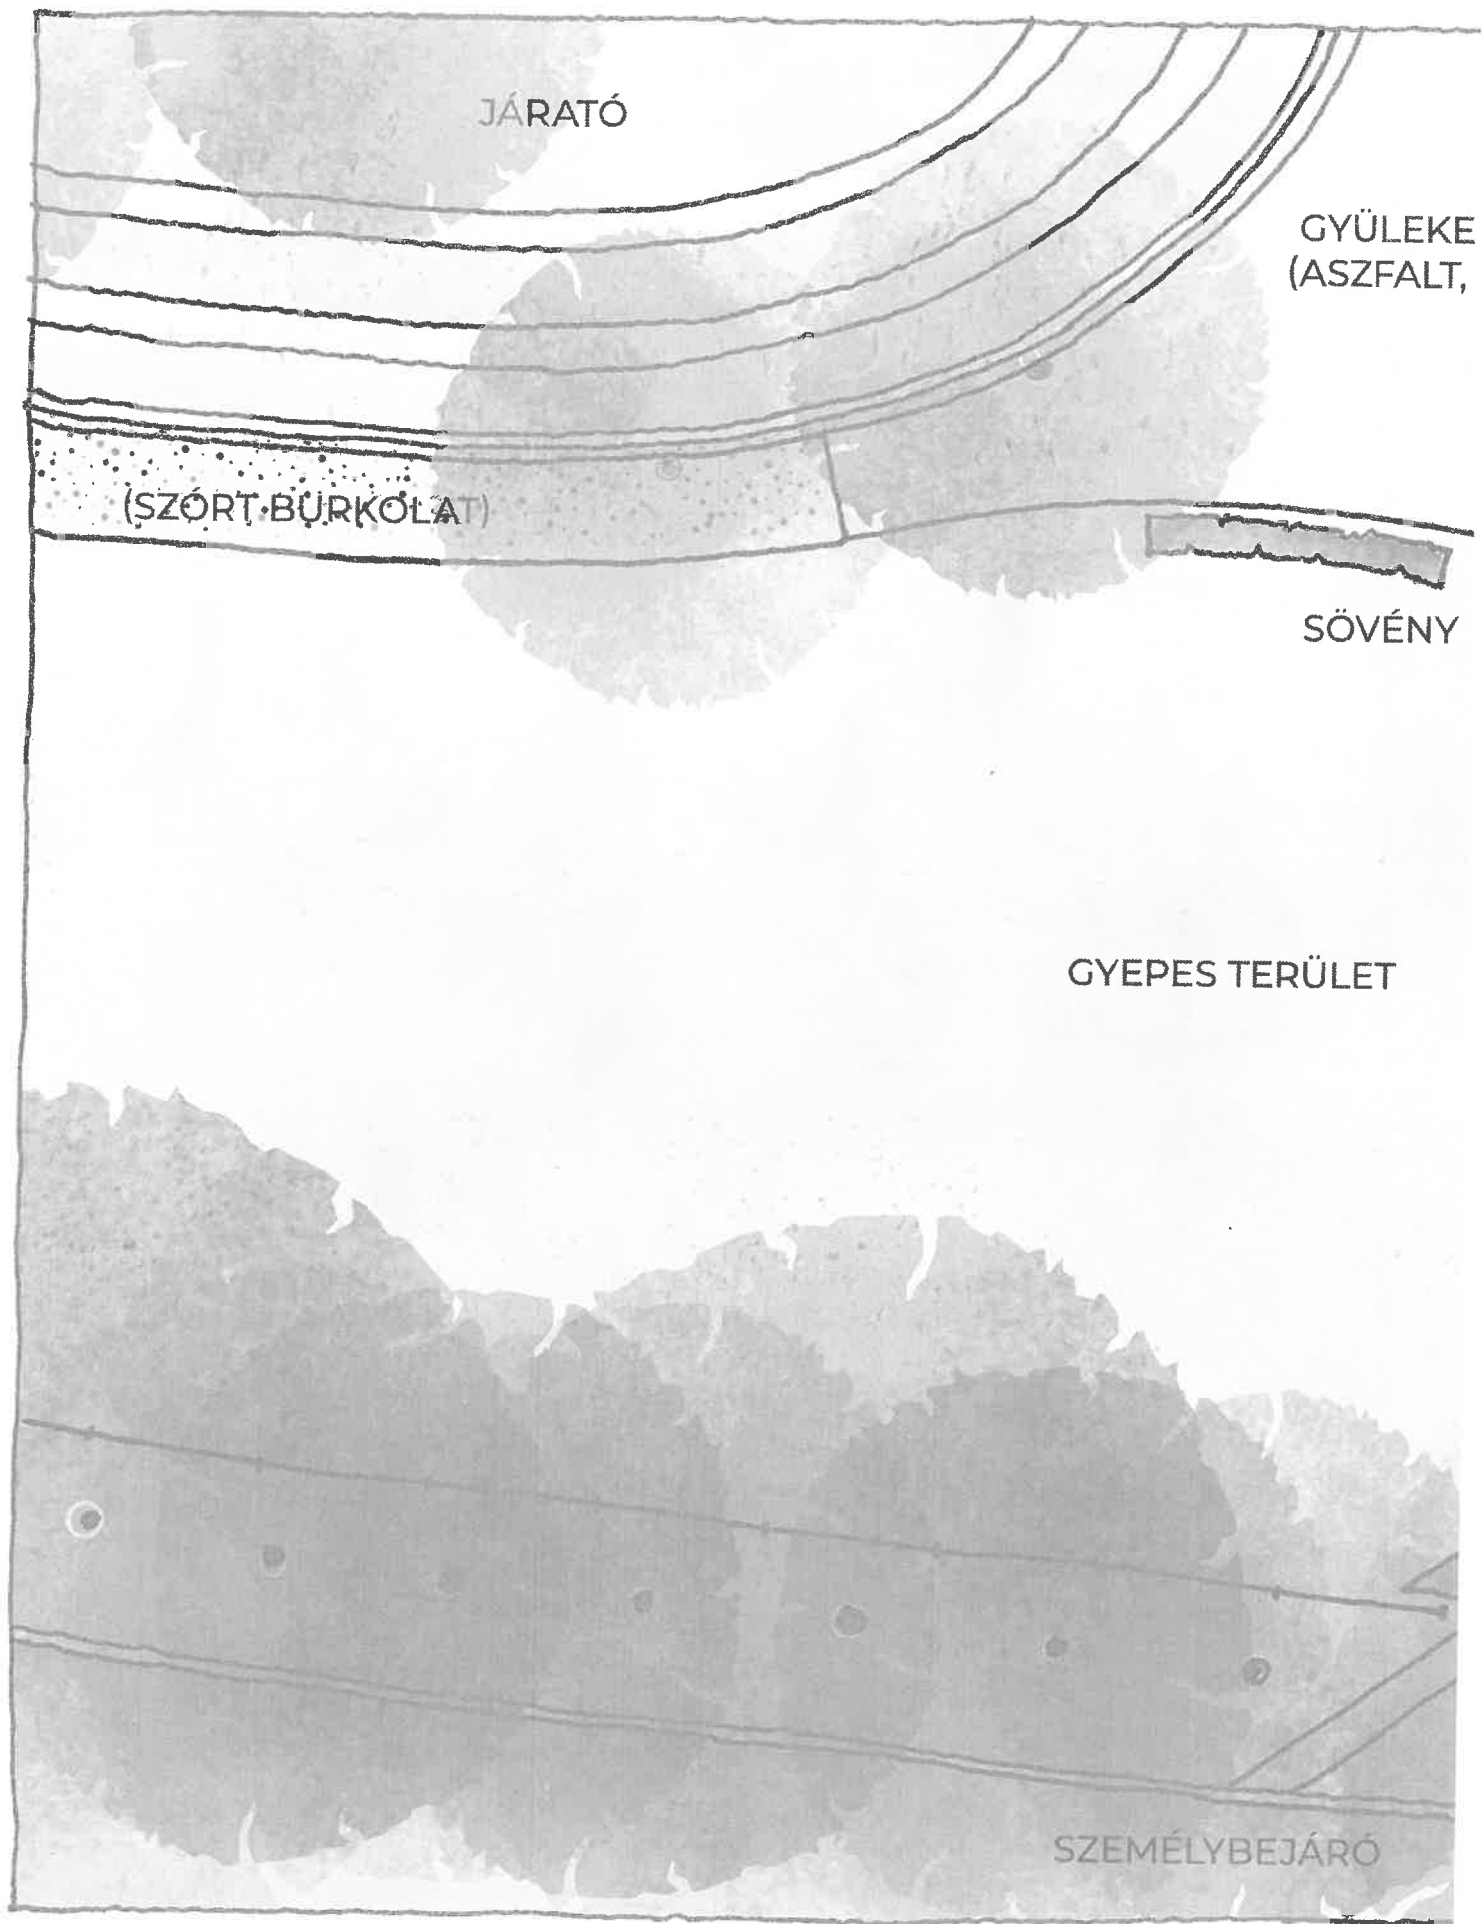


TERVEZÉSI TERÜLET - JELENLEGI ÁLLAPOT (

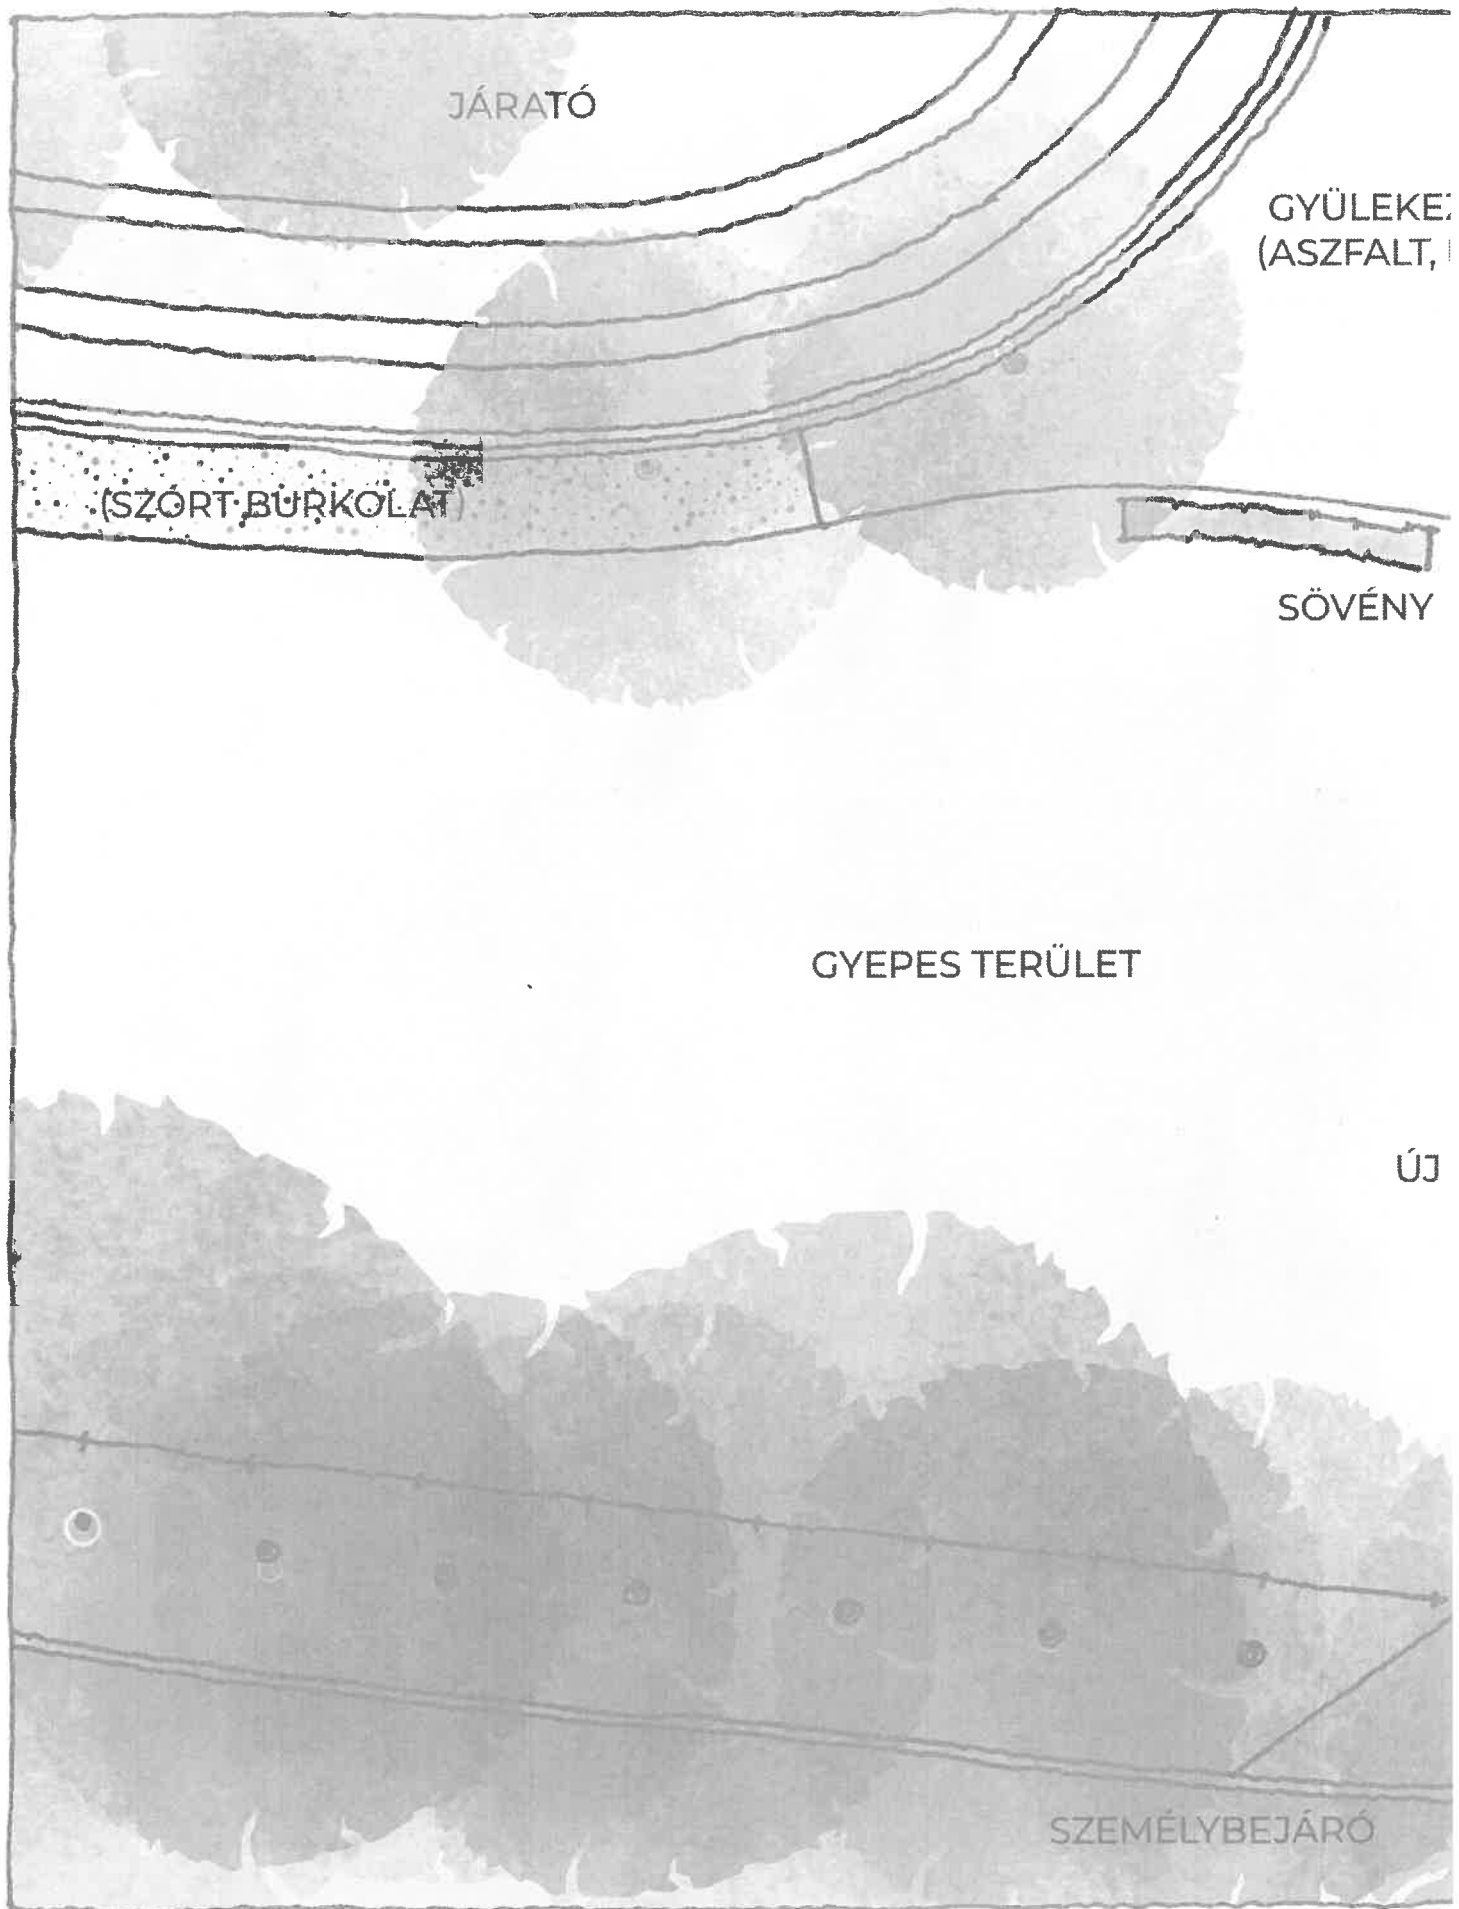


ELSŐ SZOBOR ELHELYEZÉSÉNEK TERVE (1:20)

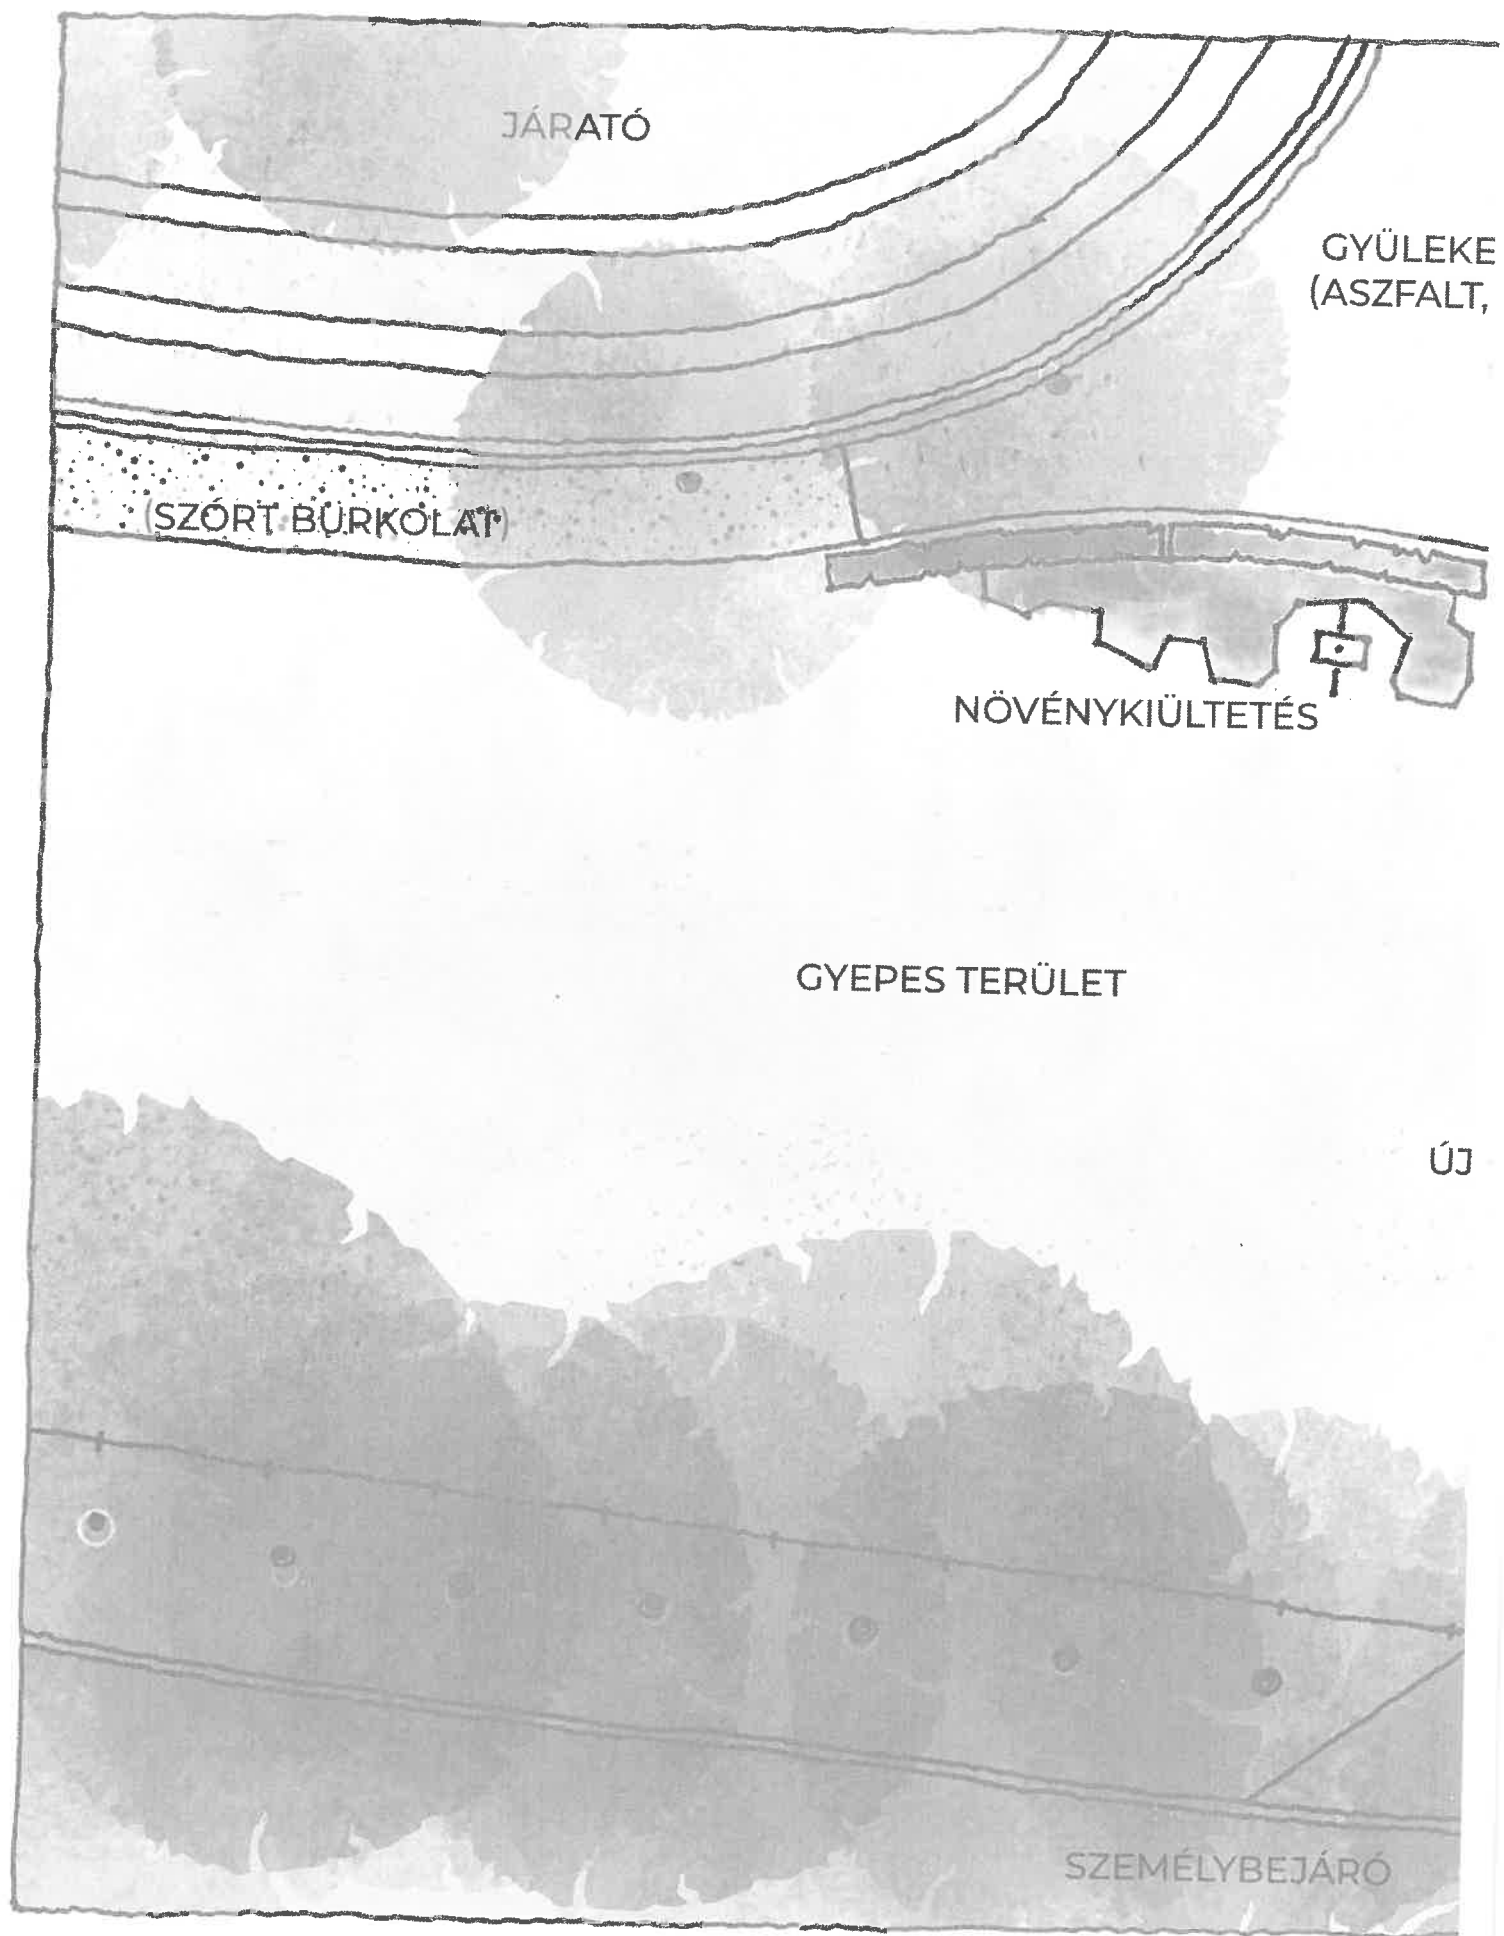

ELSŐ KÉT SZOBOR ELHELYEZÉSÉNEK TERVE

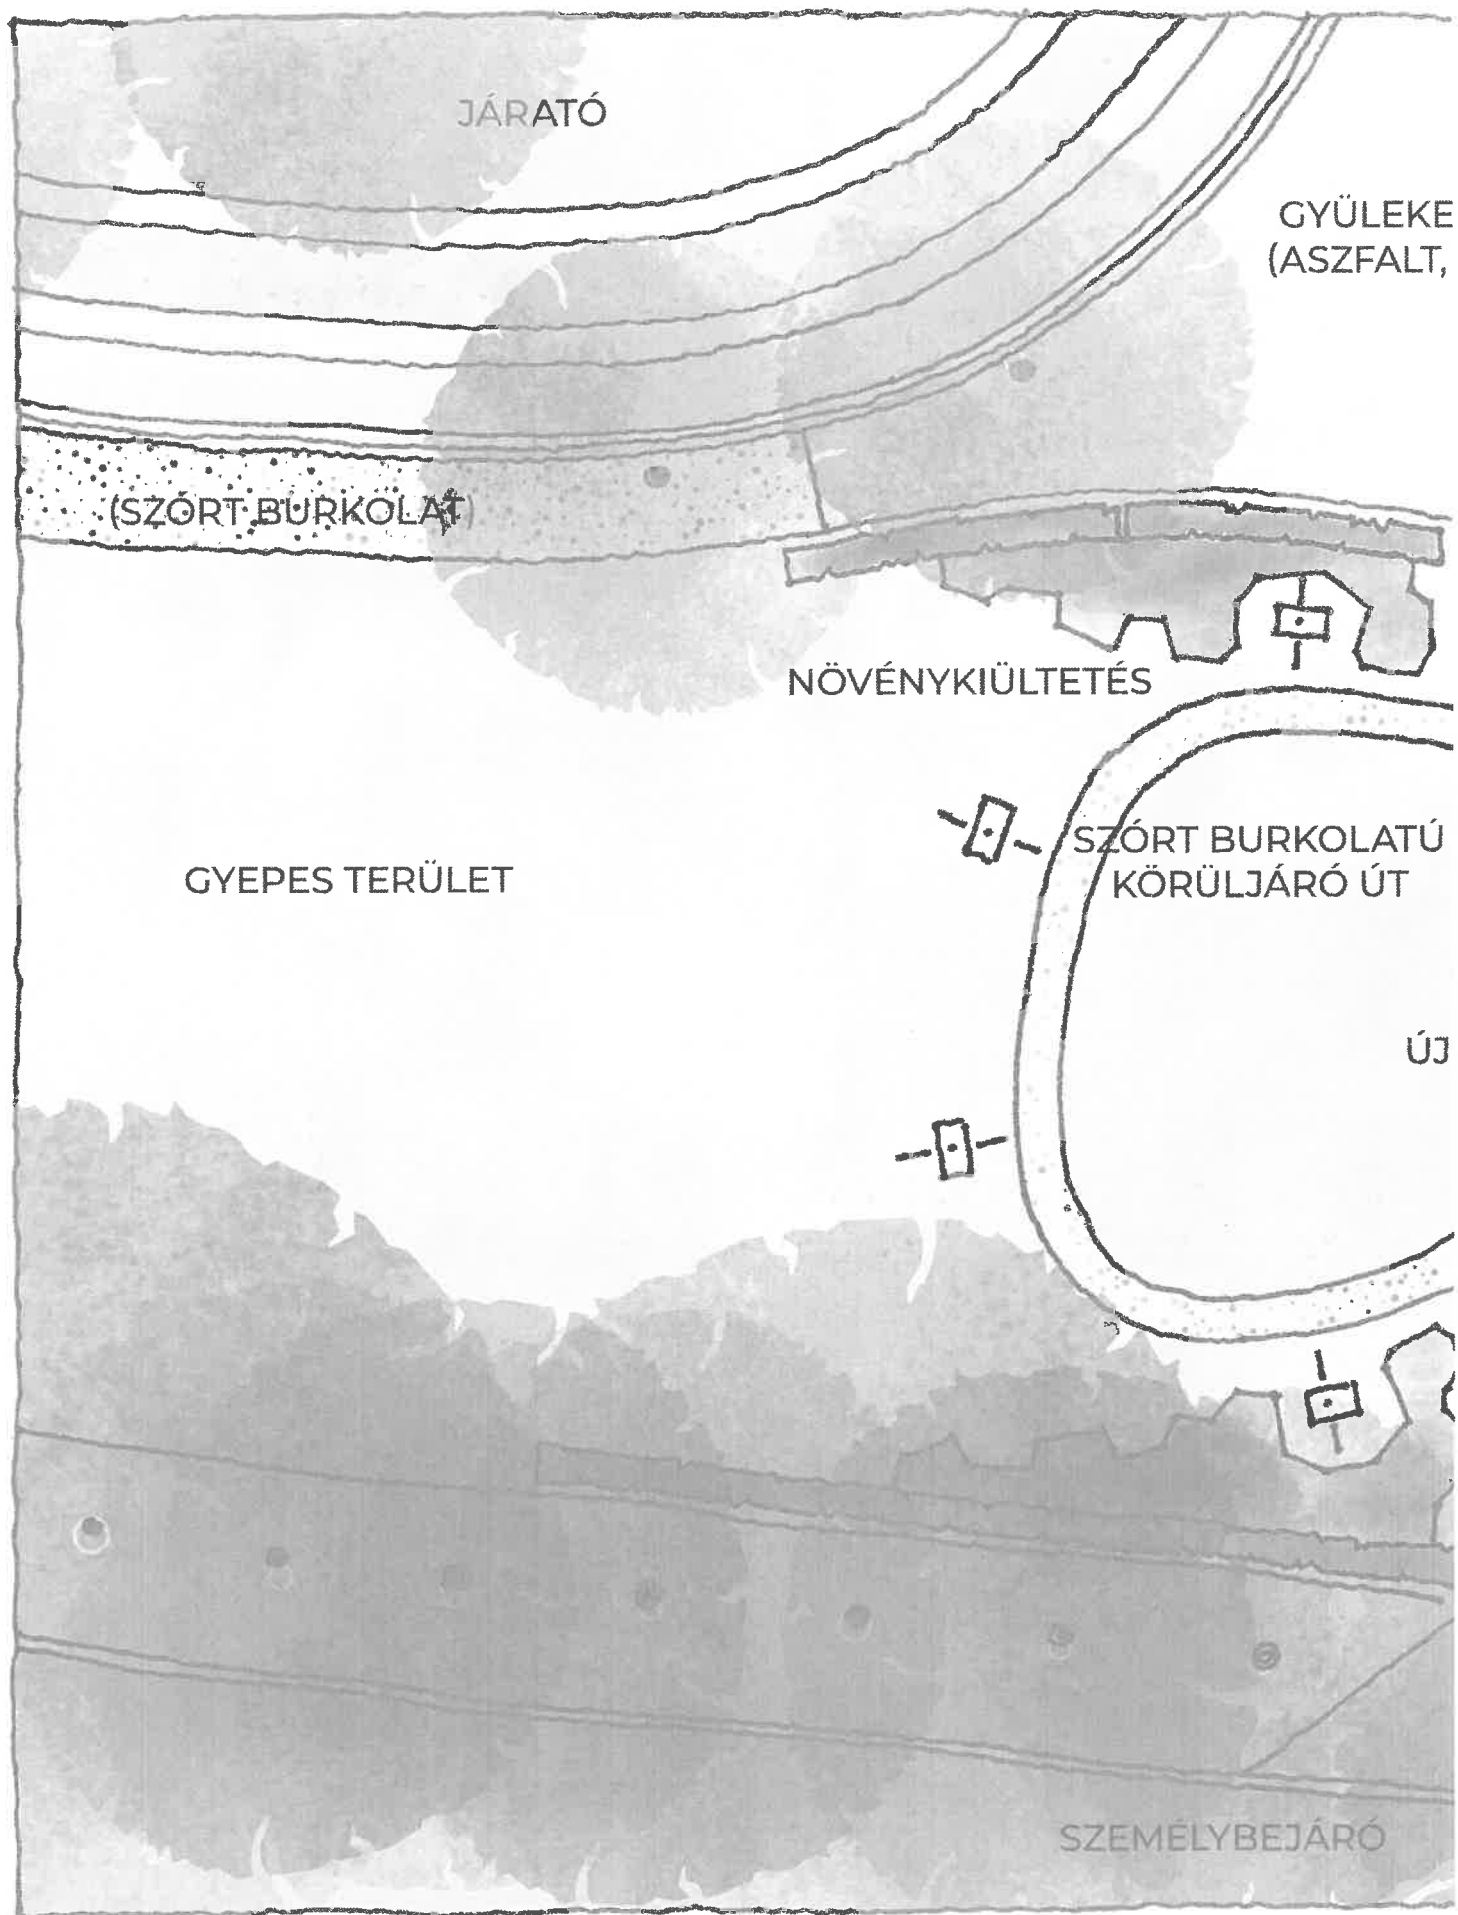

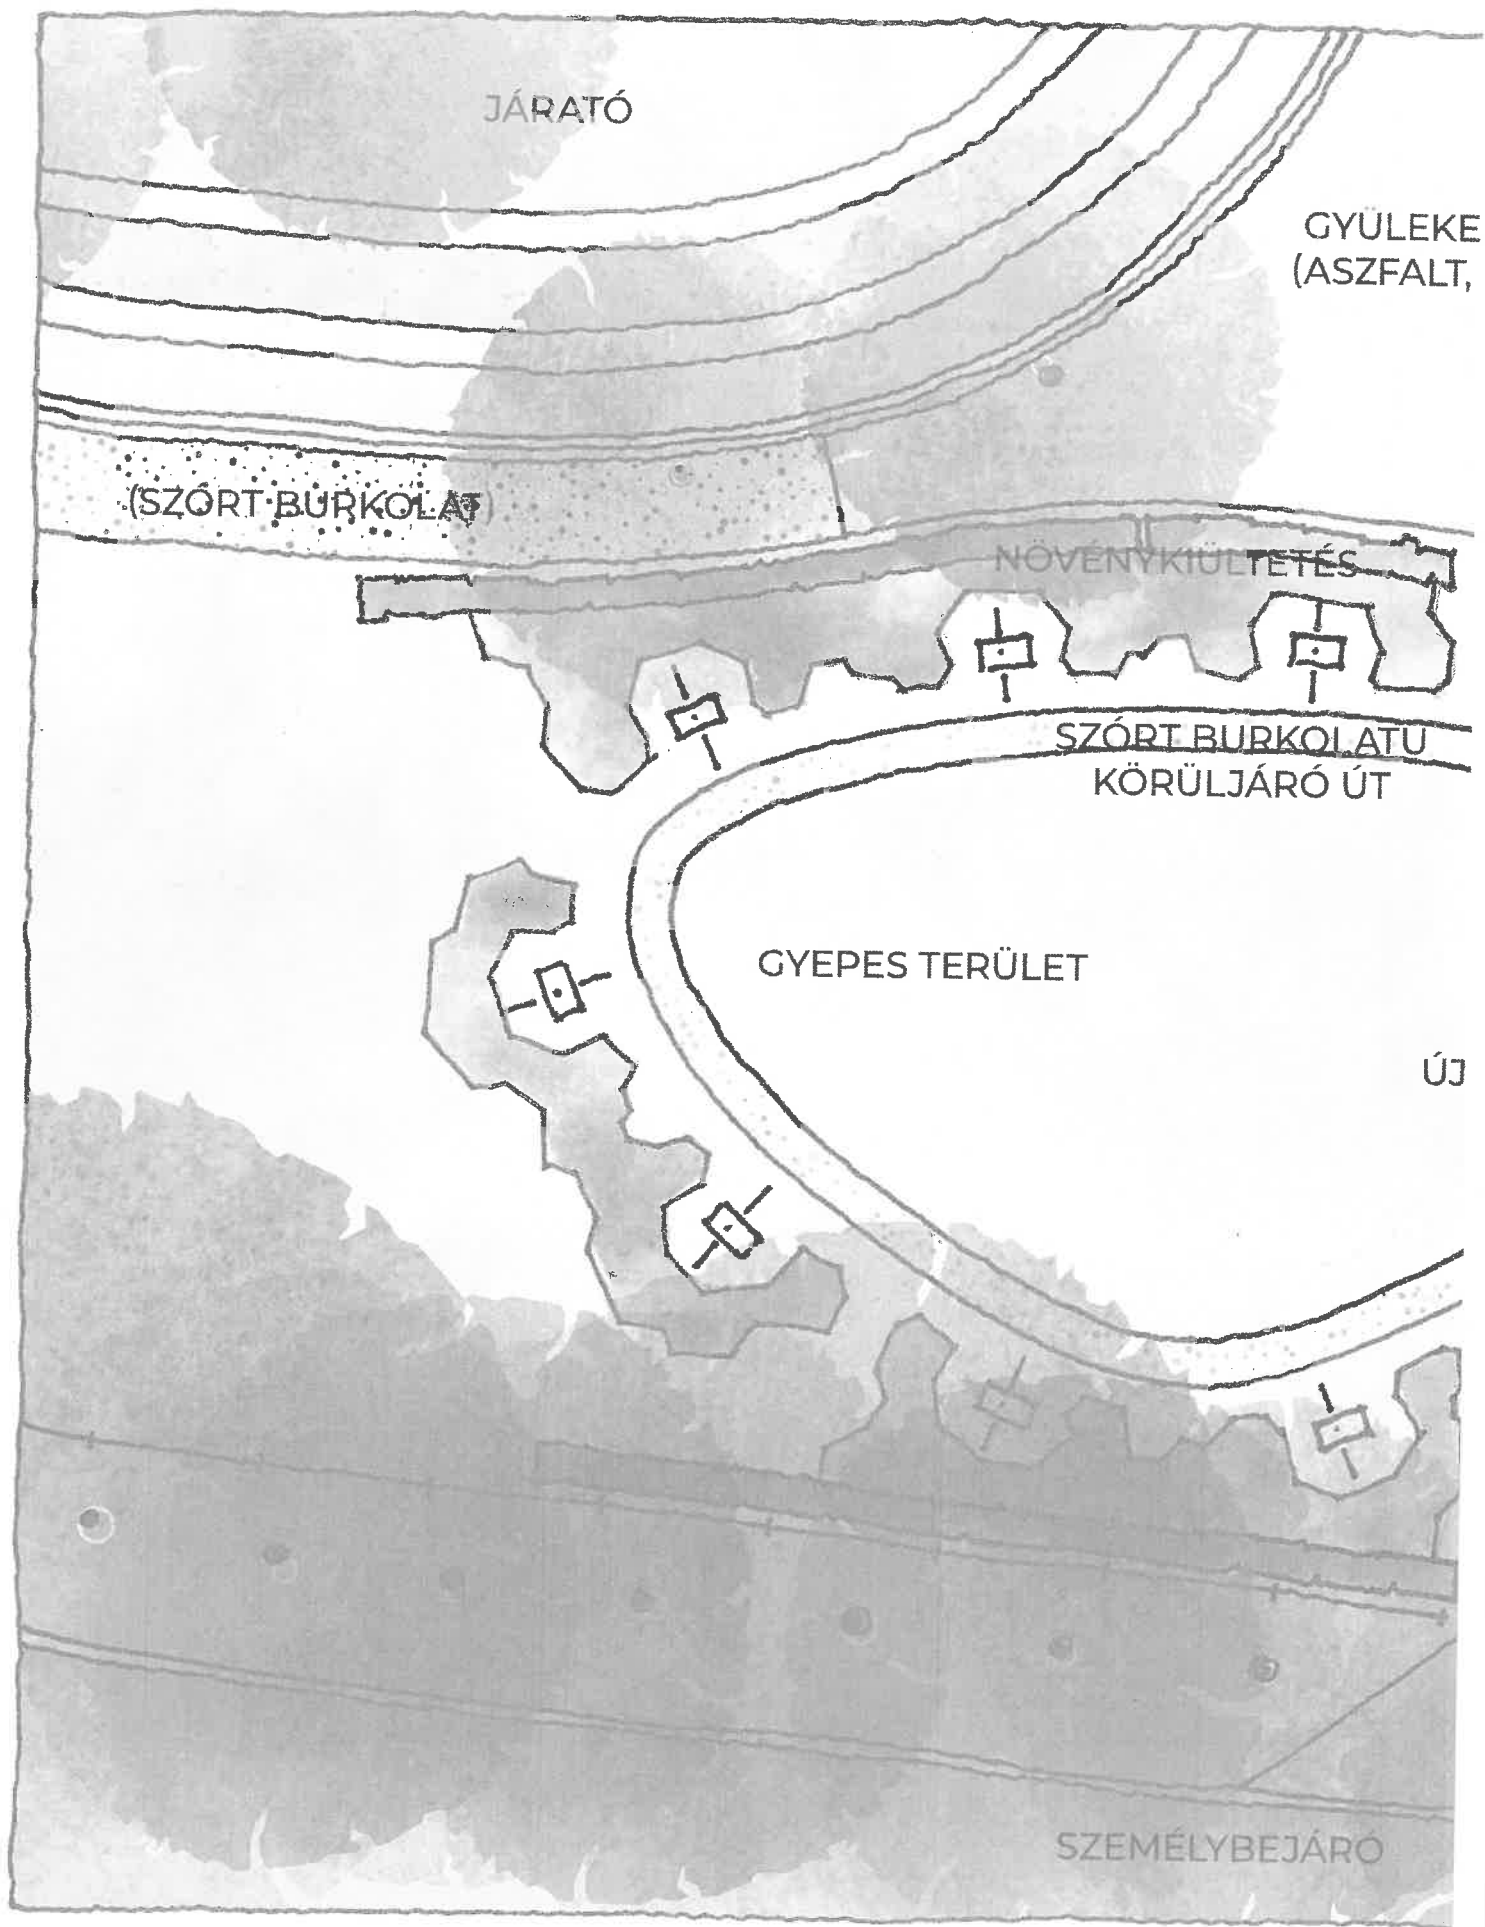

SZOBOR PANTEON BŐVÍTÉSÉNEK TERVE - 10

