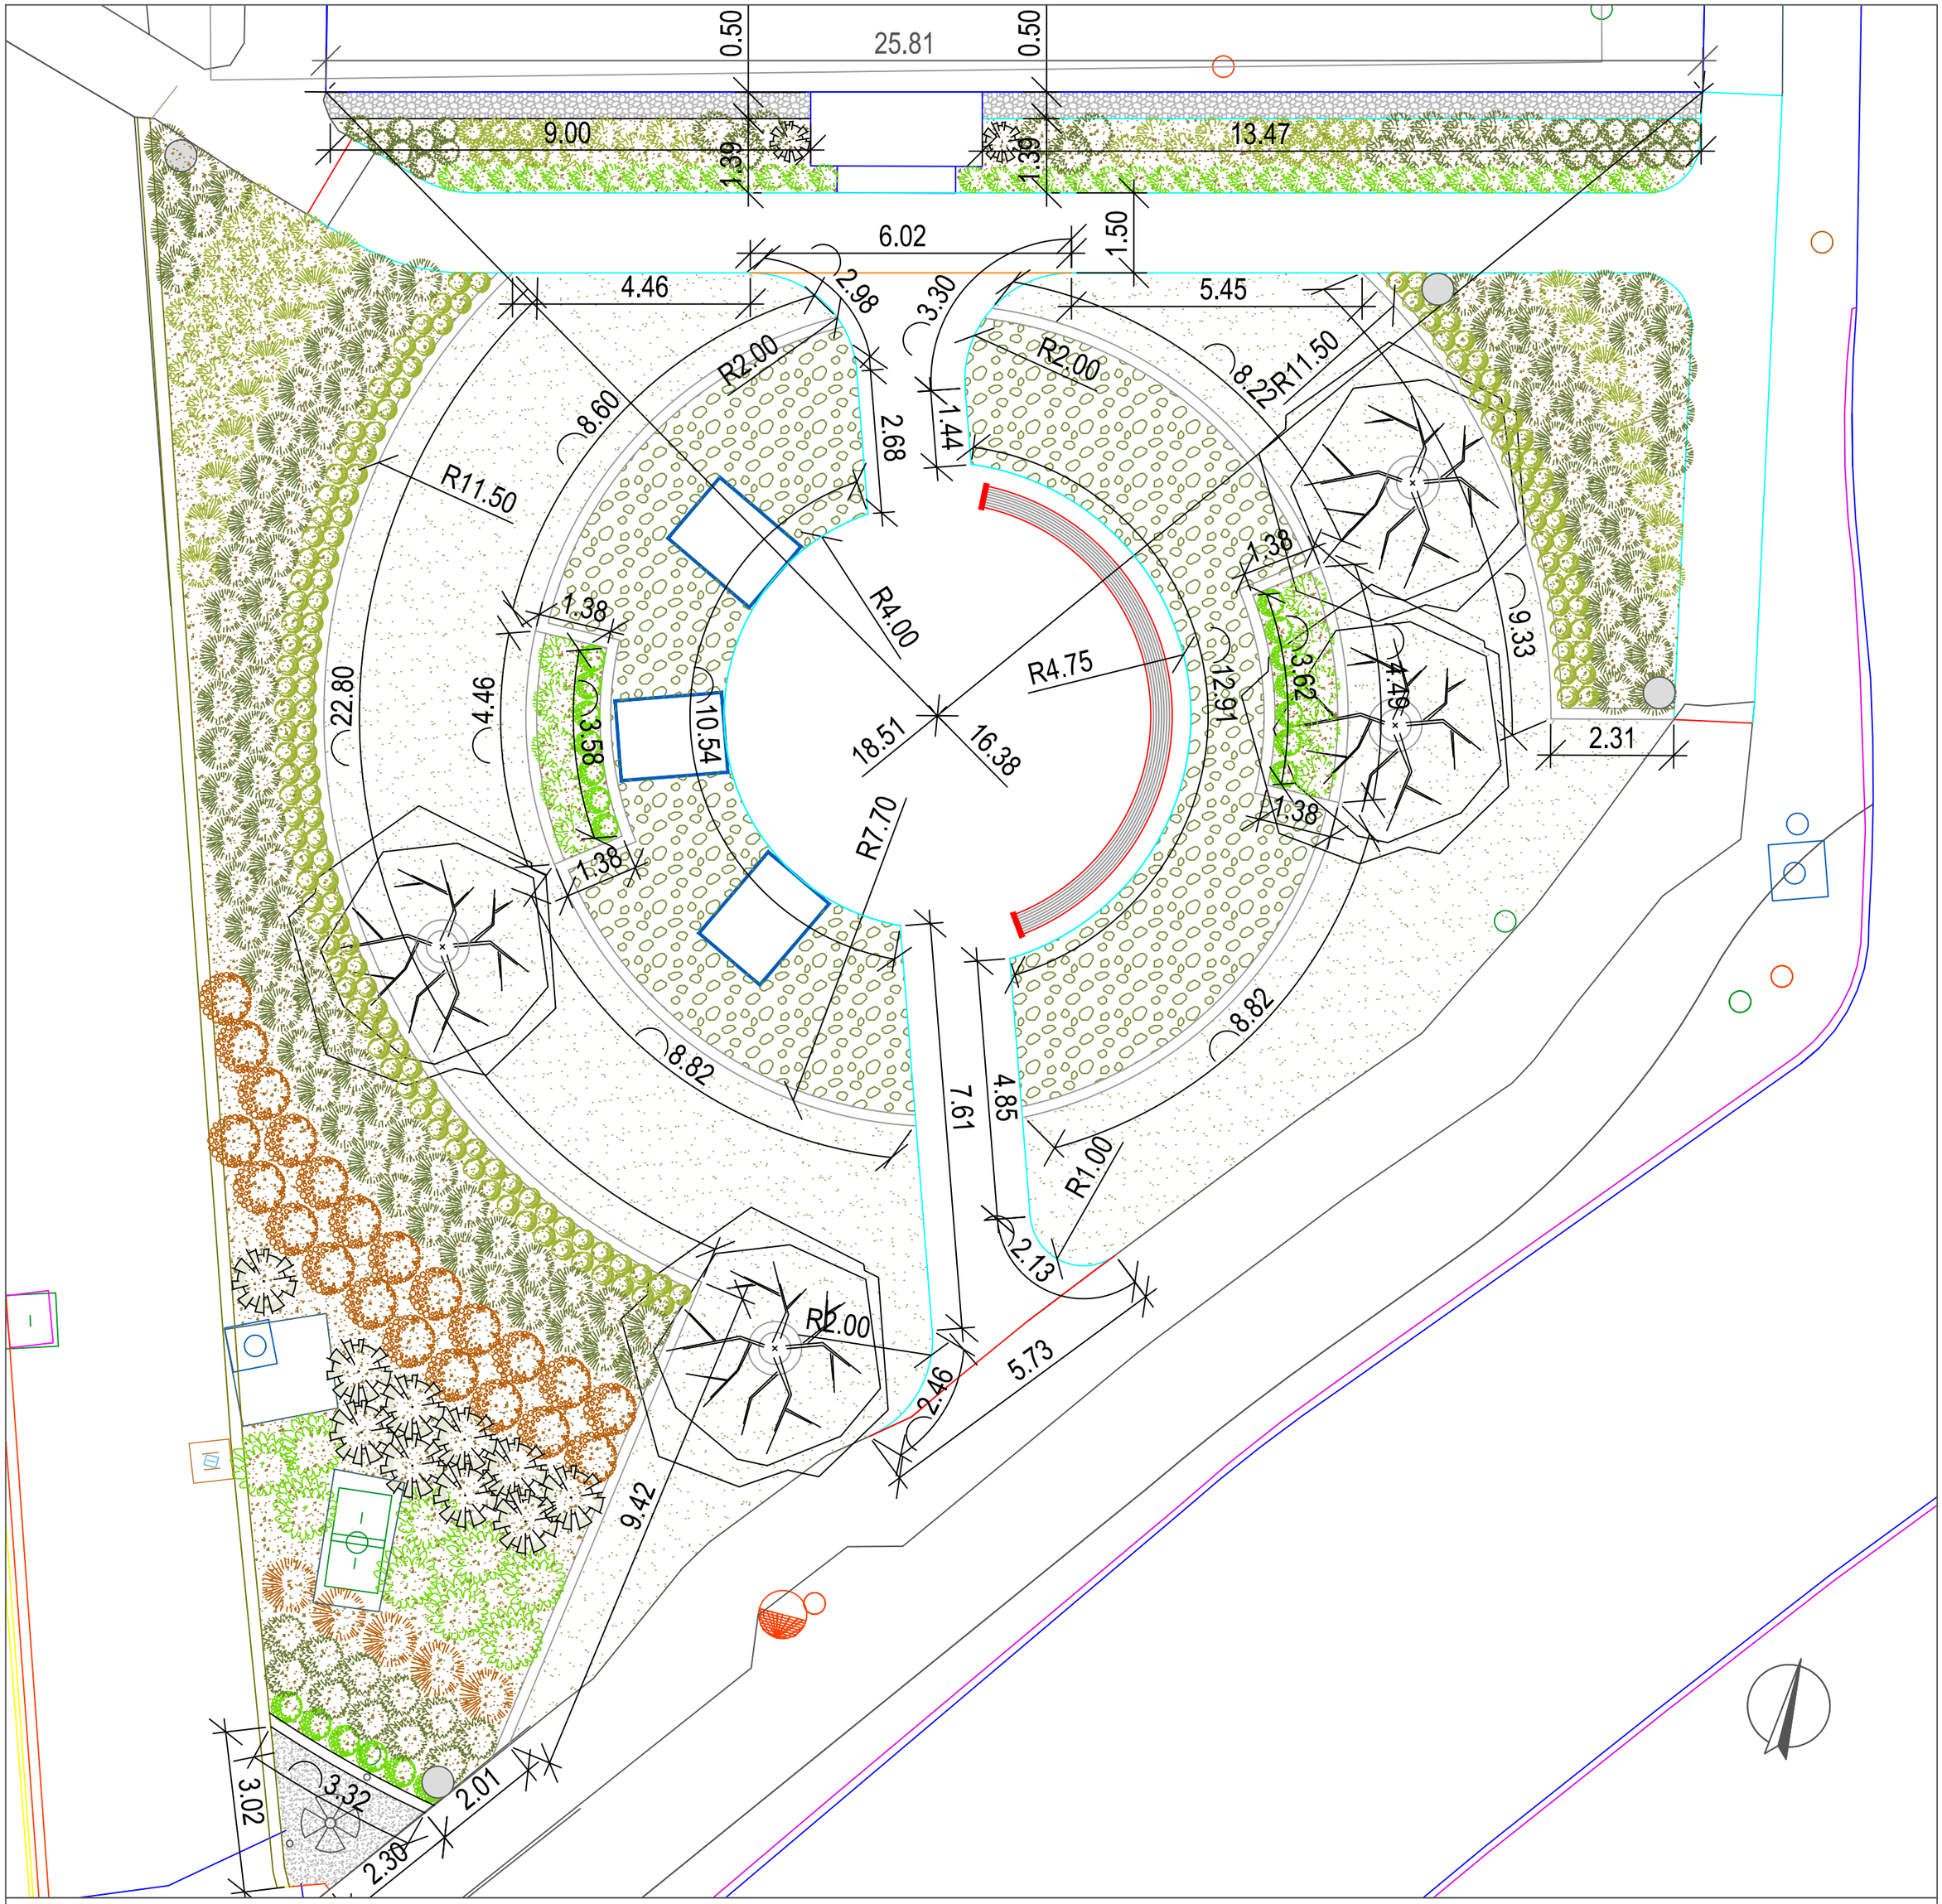

JELMAGYARÁZAT

- tervezett növényágy
- tervezett szárazságtűrő ágyás
- tervezett gyep
- tervezett kavicságy
- meglévő fa

projekt	megrendelő	tervtípus				tervező
PLÉBÁNIA PARK 2870 Kisbér, Batthyány tér hrsz.:49/7	**SIKLÓSI József** 1119 Budapest, Mohai u.20.	**Kitűzési terv** **K02**	dátum 2022.11.02.	méretarány M=1:100	lapméret egyedi 400x420	www.arcadiagarden.hu info@arcadiagarden.hu **Pottyondy Gábor** K 08-0558 9022 Győr, Pálffy u. 3. +36 20 978 2815