
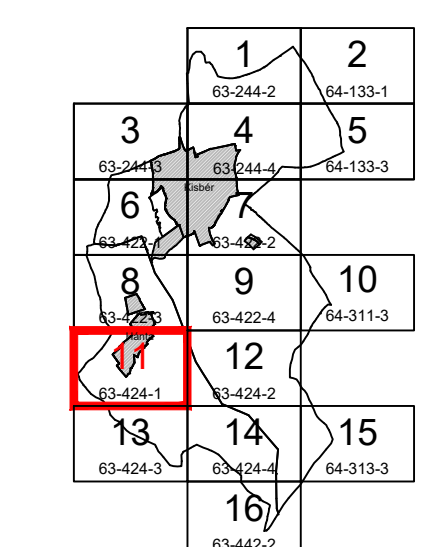


KISBÉR VÁROS  
TELEPÜLÉSRENDEZÉSI TERV MÓDOSÍTÁS

SZABÁLYOZÁSI TERV  
M 1:4000

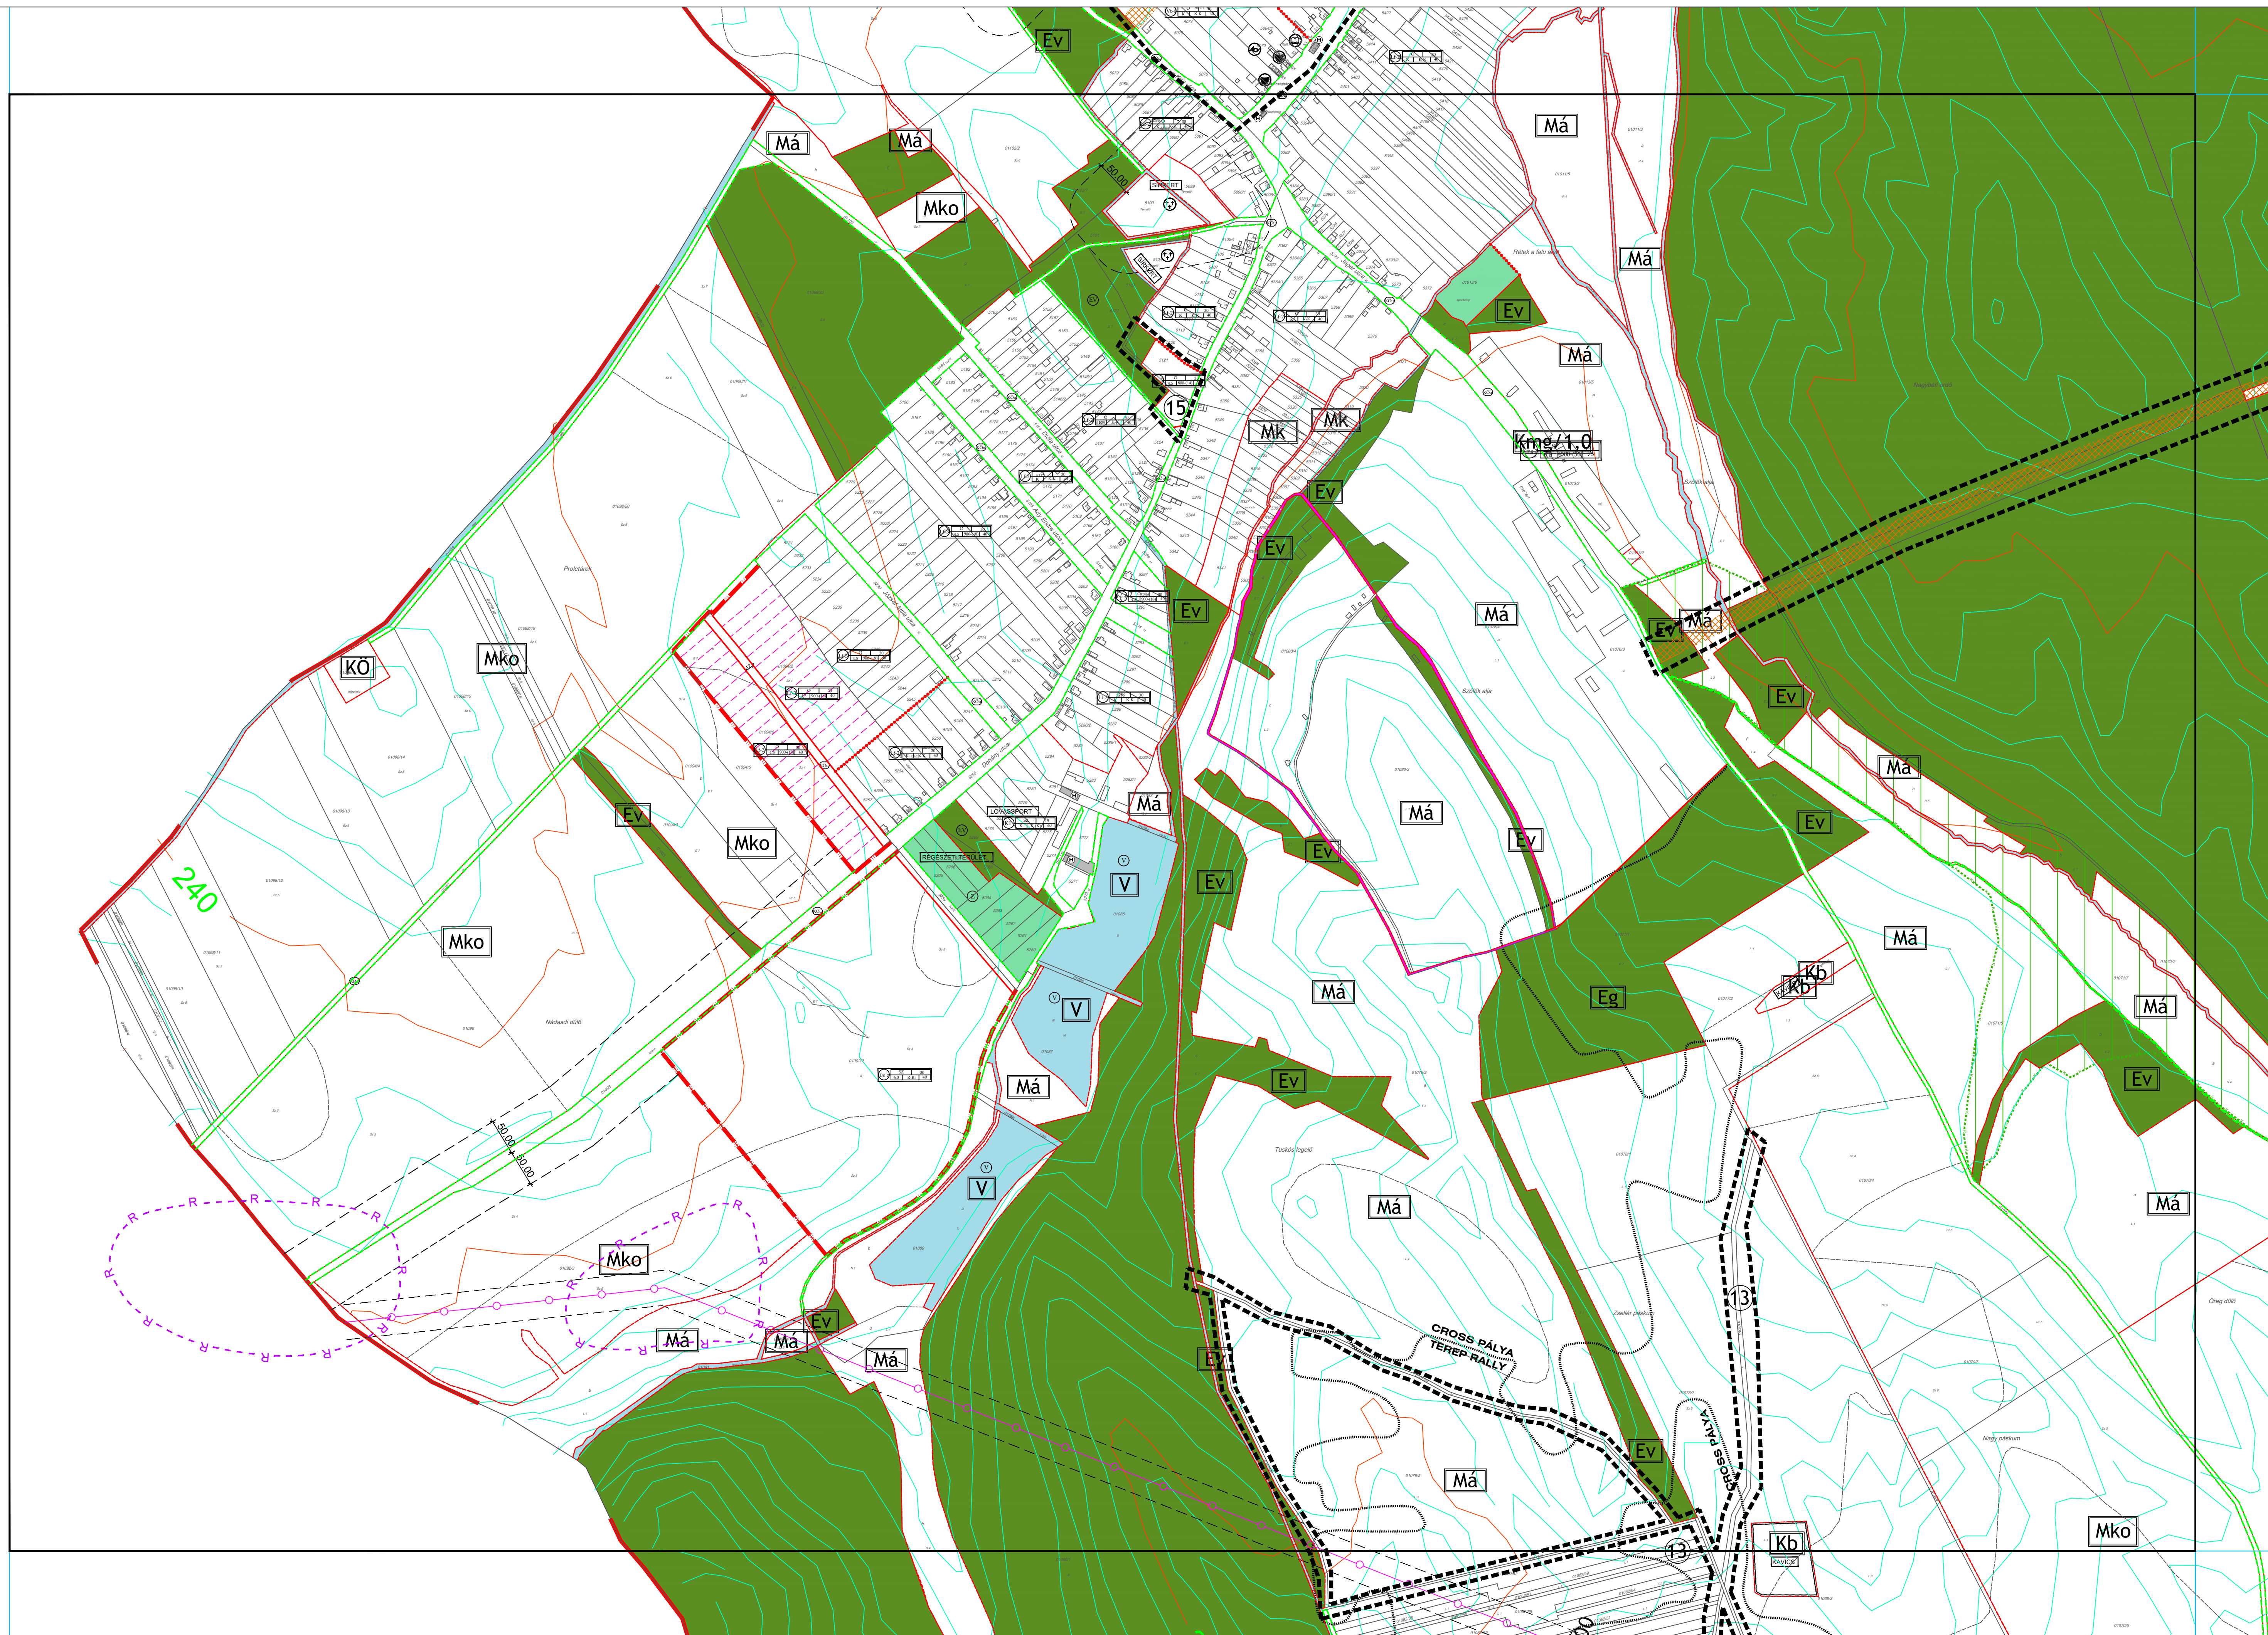

Jóváhagyta Kisbér Város Önkormányzat Képviselő-testületének  
.../2017. (...) önkormányzati rendelettel  
módosított 8/2011.(III.29.) önk. rendeletével!  
Jelmagyarázatot lásd az SZT-2/J tervlapon!

"Készült az állami alapadatok felhasználásával."

|   |  |  |
|---|--|--|
|  <b>TALENT - PLAN</b> Tervező, Szolgáltató és Kereskedelmi Kft.<br>9023 Győr, Richter J. u. 11. Tel: (96) 418-373, Fax: (96) 418-699<br>www.talent-plan.hu, talent_plan@arrabonet.hu |  | DÁTUM: 2017. november<br>LÉPTÉK: M=1:4 000<br>MUNKASZÁM: 15052<br>TERVFAJTA: SZABÁLYOZÁS |
| TERVEZŐ: NÉMETH GYULA<br>vezető településtervező<br>TT1-08-0066   | MEGBÍRÓ: KISBÉR VÁROS ÖNKORMÁNYZATA<br>2870, Kisbér, Széchenyi u. 2. | TERVEZÉS TÁRGYA: KISBÉR VÁROS<br>TELEPÜLÉSRENDEZÉSI TERV MÓDOSÍTÁS                       |
| TERVEZŐ: MIKLÓSI ATTILA<br>közlekedés vezetőtervező<br>K1d-1/08 513   | TERVEZŐ: TÓTH CSABA<br>építészmérnök                                 | TERVEZŐ: Németh Eszter<br>önk. településmérnök   |
| SZABÁLYOZÁSI TERV   |  | SZT-2/J 11   |