


KISBÉR VÁROS
TELEPÜLÉSRENDEZÉSI TERV MÓDOSÍTÁS

SZABÁLYOZÁSI TERV
M 1:4000

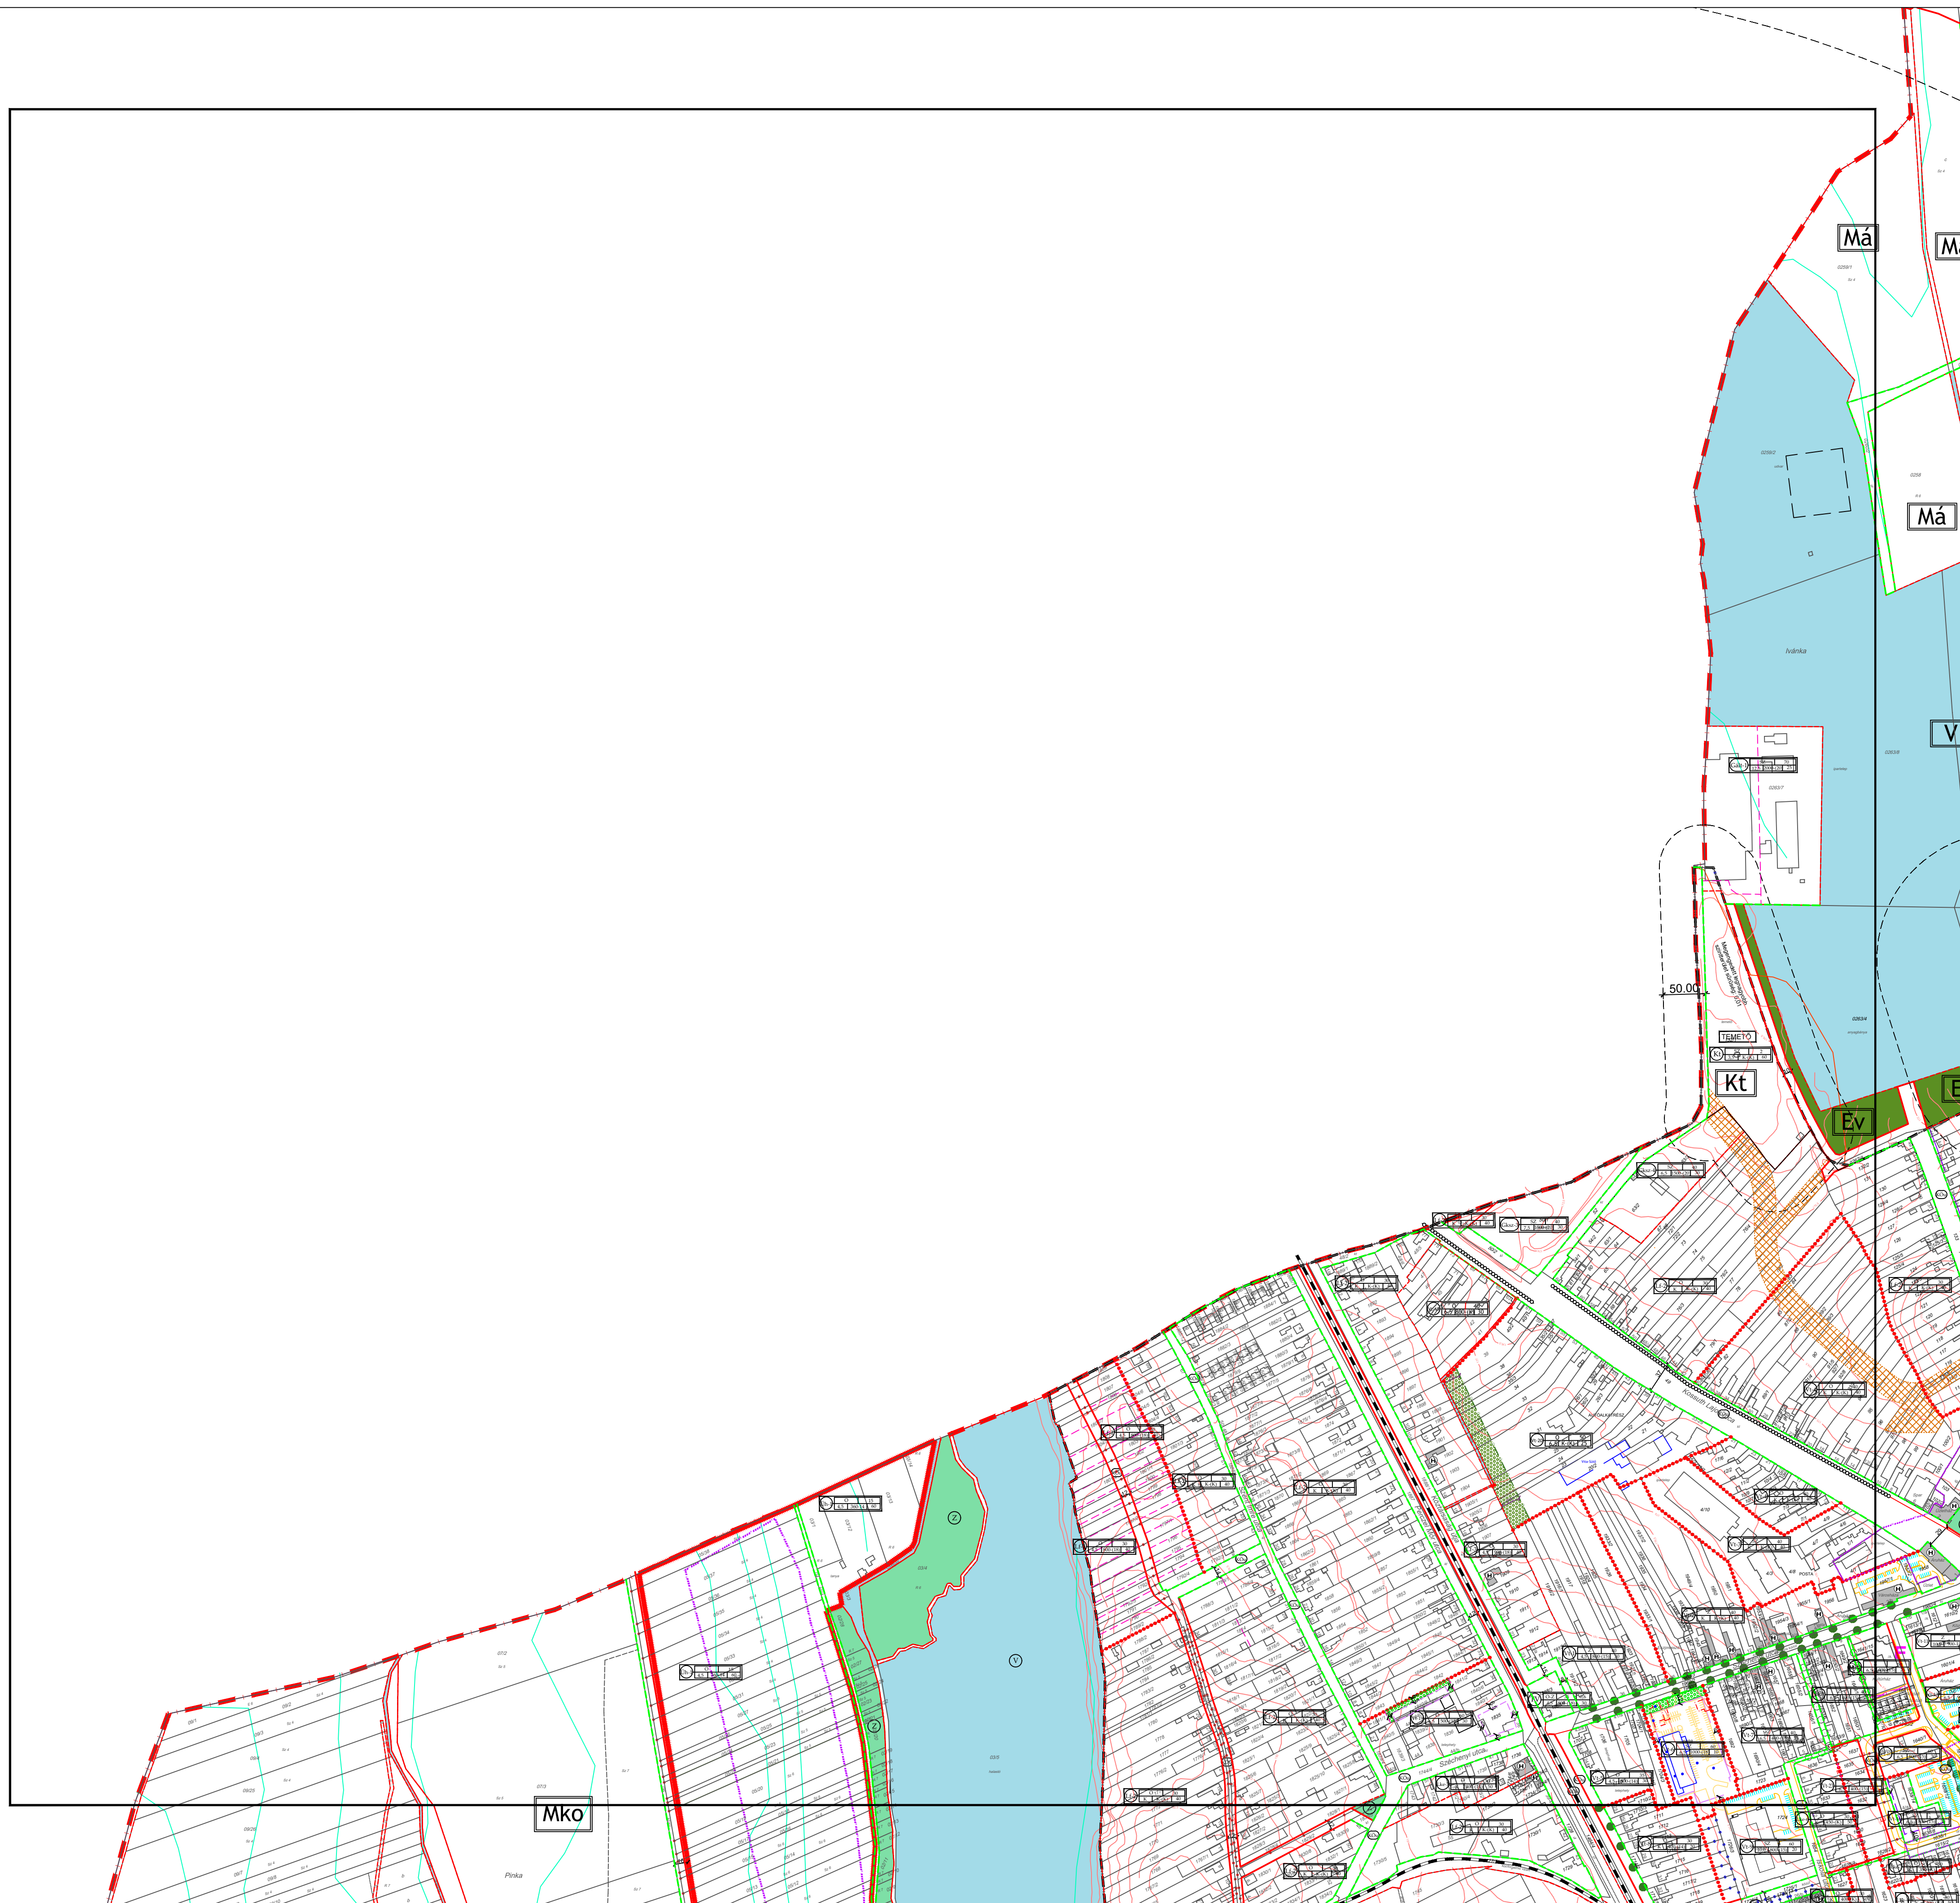

	1	2
3	4	5
6	7	8
9	10	11
12	13	14
15	16	

Jóváhagyva Kisbér Város Önkormányzat Képviselő-testületének
11/2013. (V.16.) önkormányzati rendelettel,
10/2018. (V.02.) önkormányzati rendelettel
módosított 8/2011. (III.29.) önk. rendeletével!
Jelmagyarázatot lásd az SZT-2/J tervlapon!

"Készült az állami alapadatok felhasználásával."

 TALENT - PLAN Tervező, Szolgáltató és Kereskedelmi Kft. 9023 Győr, Richter J. u. 11. Tel: (96) 418-373, Fax: (96) 418-699 www.talent-plan.hu, talent_plan@arrabonet.hu		DATUM: 2018. május LÉPTÉK: M=1:4 000
		MUNKASZÁM: 15052 TERVFAJTA: SZABÁLYOZÁS
TERVEZŐ: NÉMETH GYULA vezető településtervező TT1-08-0066	MEGBÍZÓ: KISBÉR VÁROS ÖNKORMÁNYZATA 2870, Kisbér, Széchenyi u. 2.	RAJZ MEGNEVEZÉSE: SZABÁLYOZÁSI TERV
TERVEZŐ: MIKLÓSI ATTILA közlekedés vezetőtervező K1d-1/08 513	MEGBÍZÁS TÁRGYA: KISBÉR VÁROS TELEPÜLÉSRENDEZÉSI TERV MÓDOSÍTÁS	RAJZSÁM: SZT-2/3
TÁRSZERVEZŐ: TÓTH CSABA építészmérnök		
TÁRSZERVEZŐ: Németh Eszter ökl. településmérnök		