



# BELŐ UDVAR DÉLI HOMLOKZAT

M 1:100

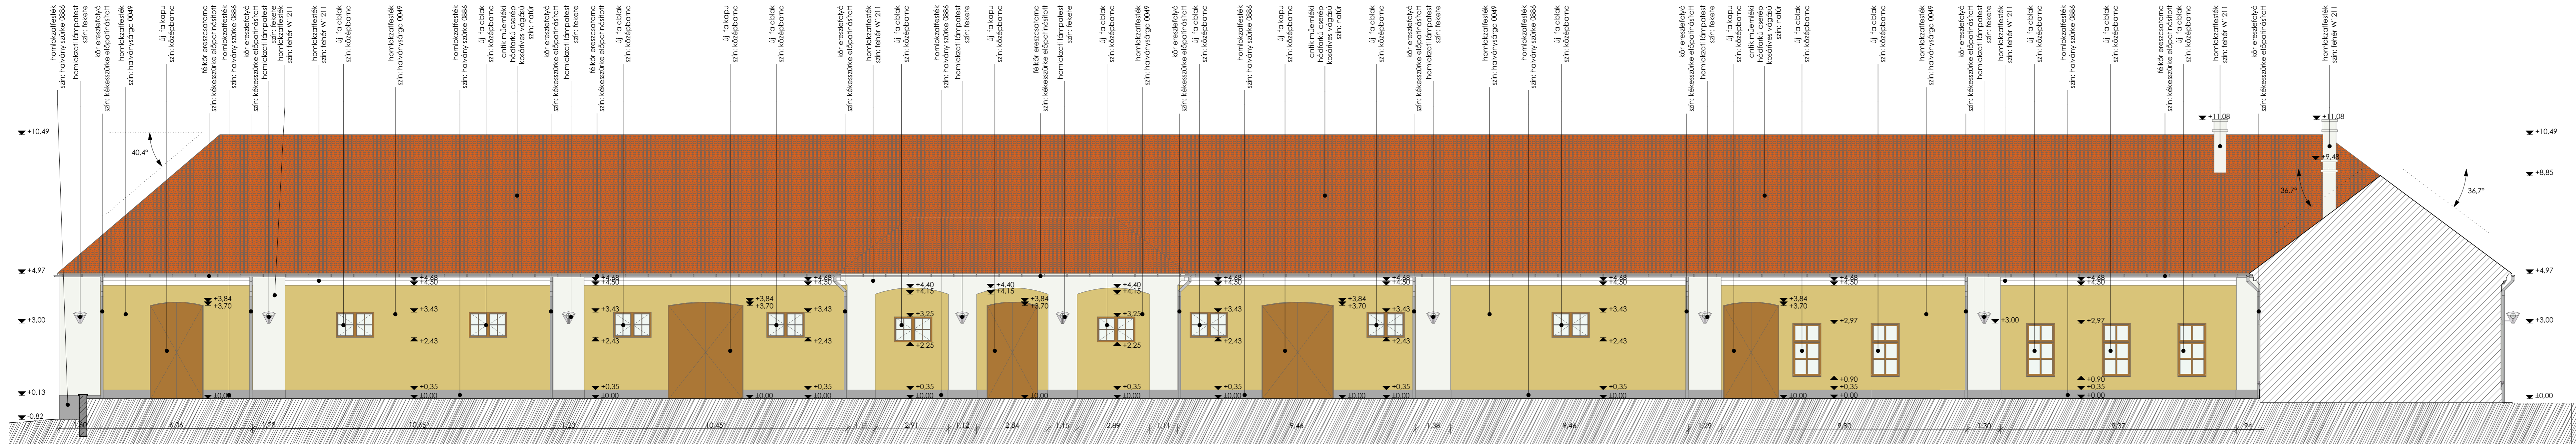

# DÉLI HOMLOKZAT

M 1:100

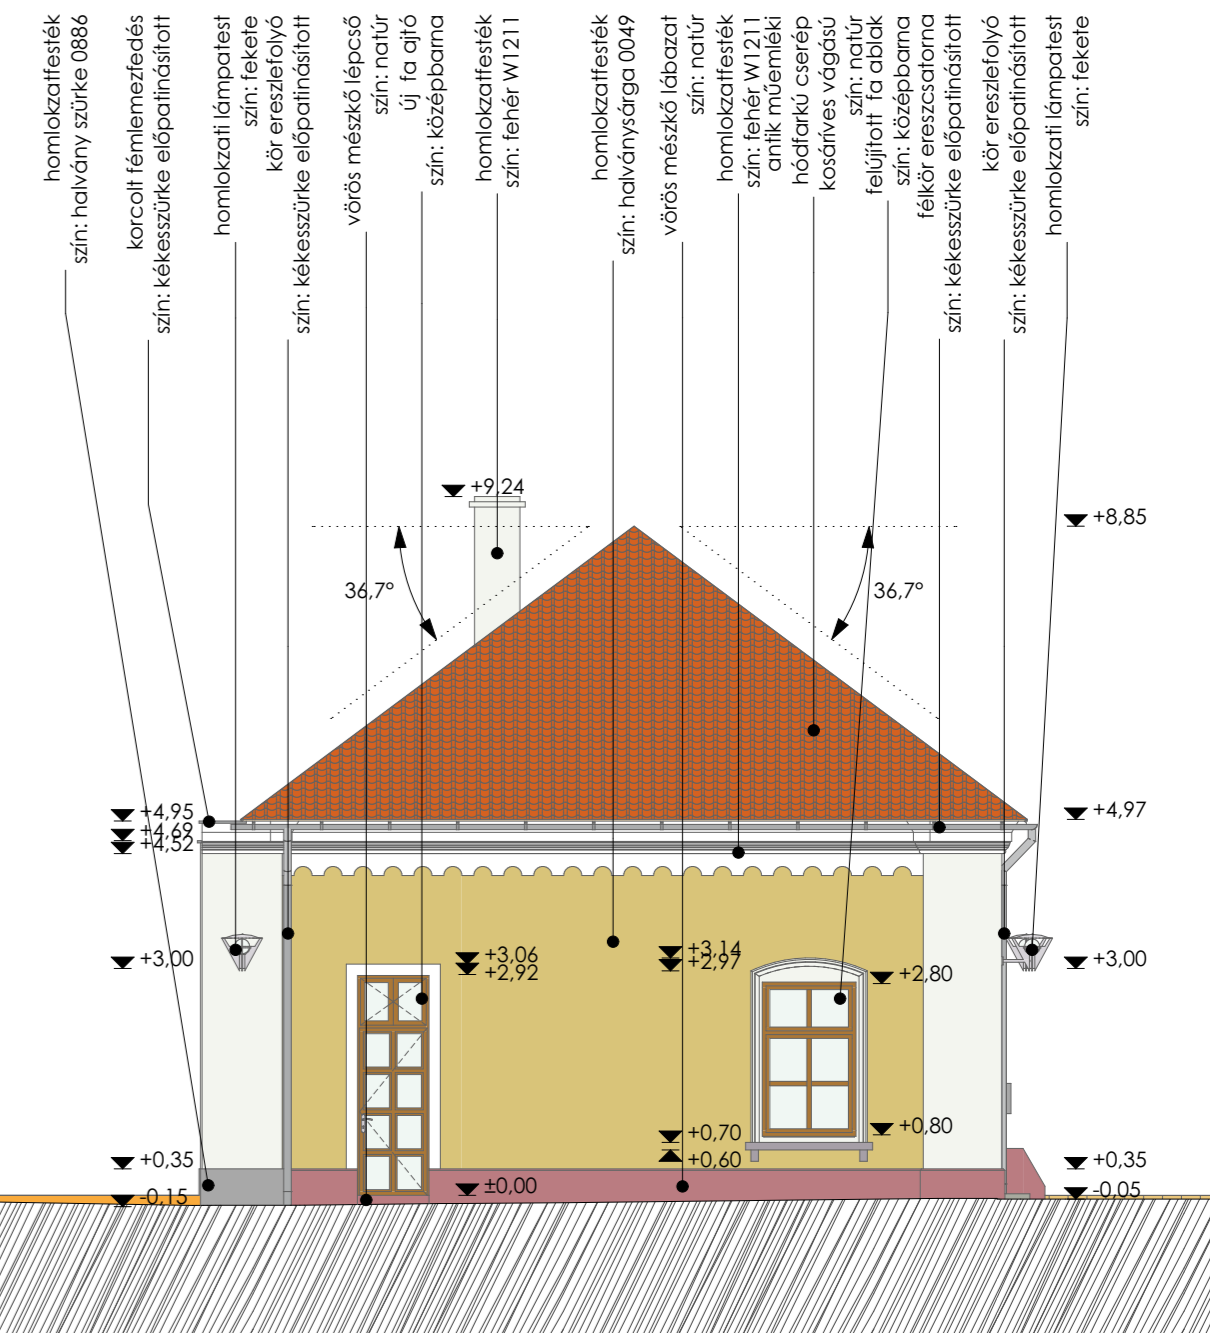

Tervezés tárgya

Műemlék istálló épület helyreállítása

Terv fajta

Kiviteli terv

Építés helye

2870 Kisbér, Angol kert 3. hrsz.: 1599/1

Megbízó

Kisbér Város Önkormányzata  
2870 Kisbér, Széchenyi u. 2.

Dátum

2022. április

Tervlap száma

É-3.2

Temlap neve

D-i homlokzatok

Megjegyzés

Ez a terv szerzői jogi oltalom alá esik. A Megbízónak az átadott tervet mind egészében, mind részleteiben egész az alkalommal van joga felhasználni. Harmadik személynek csak a Tervező írásos hozzájárulásával adhatja át.  
A műszaki leírás a közbizonyosság miatt az építés és a szakmai tevékenység megkezdéséig elmarad.  
A tervek dokumentációjában és a műszaki leírásokban szereplő műszaki adatok a helyszínen ellenőrizendők.  
Az egyes építési termékek beszerzéskor a gyártói, alkalmozási utasítások és előírások mindenkor betartandók.  
A betervezett építési termékek vonatkozó teljesítményjellemzőit a 2/2013. (VII. 16.) Korm. rendi sz. (GR) határozat meg. A betervezett építési termékek vonatkozóan a konkrét termék megjelölése az elvett teljesítmény meghatározást is jelenti és a termék műszaki előírásában foglalt összes teljesítmény-kategóriát meghatározó terméktulajdonságának kell tekinteni, mely az építési termék elvett műszaki teljesítménye is egyben, így csak a megadottal egyenértékű, vagy jobb műszaki teljesítményű termékkel lehet helyettesíteni.

Felkészítő tervezők

Siklósi József

Ybl-díjas építész, vezető tervező  
E1 01-1861  
1119 Budapest Mohai u. 20.  
+36 20 269 2211  
foepitesz@komarom.hu

Schön Csaba

okleveles építésmérnök  
E11-0346  
+36 70 315 2116  
2855 Bokod, Sport utca 31.

Orcsik Szabolcs

okleveles építésmérnök  
E11-0352  
+36 30 248 4080  
2800 Tatabánya, Sárberki t/p 128.