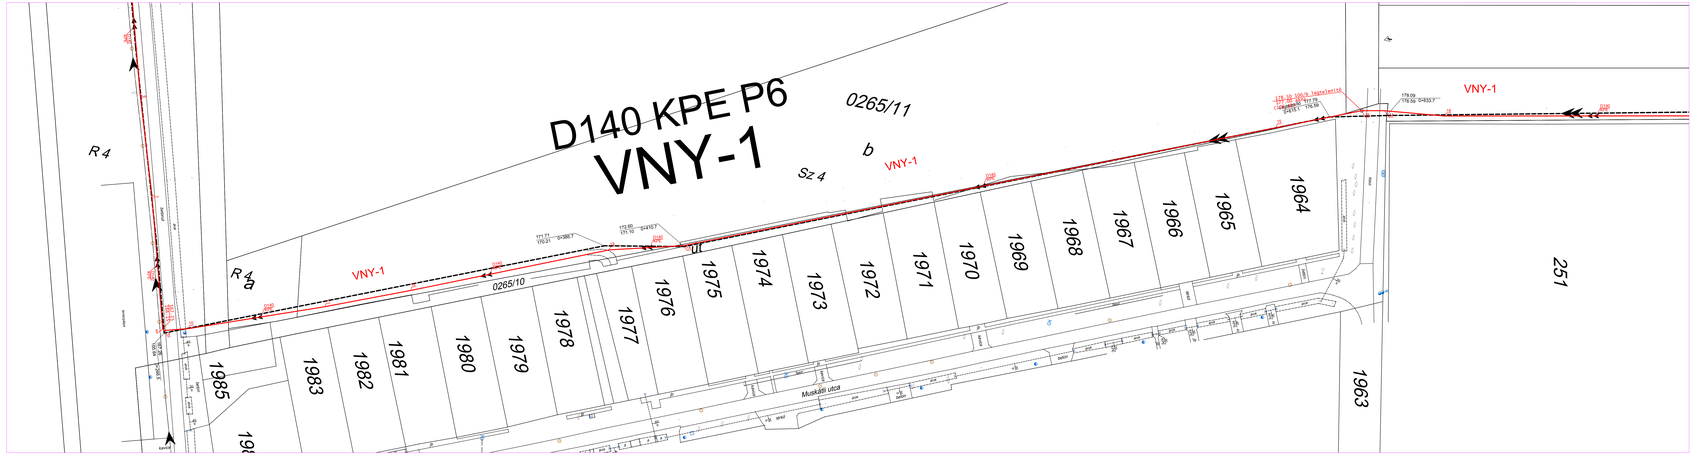


VASI AGILITÁS KFT	
Székhely: 9771 Bejcgyurom-Kiscsány Hrsz: 0 12. Iroda: 9700 Szombathely, Székely L. u. 22.	
Munka megnevezése: Kisbér Város kiváltó szennyvíz nyomóvezeték	
Terv fázisa: Vízjog létesítési engedélyes terv	Munkaszám: 1015/2014
Munkarész: Helyszínrajz 7	Rajzszám: V-6/7
Tervező: Bangó Enikő	Méretarány: 1:500
Rajzolta: Bangó Enikő	Dátum: 2014 október hó
Megnevezés: Bakonyérkényi-Ikrényi-Kisbér szennyvíz elvezető projekt geotervi	