


Jelmagyarázat

- Süllyesztett szegély
- "K" szegély
- Kerti szegély
- Járdá lesüllyesztés - kiemelt szegély 2 cm-es fellépővel
- Esés viszony
- 6 cm vtg. kiselemes beton térkő burkolat
- 8 cm vtg. kiselemes beton térkő burkolat (szürke)
- 8 cm vtg. kiselemes beton térkő burkolat (piros)
- Meglévő / megszűnő közötti jelzőtábla
- Kihelyezendő közötti jelzőtábla

Meglévő közművek

- Vízvezeték
- Csapadékvíz elvezetés
- Szennyvícsatorna
- Telefon kábel
- Telefon légvezeték
- Gázvezeték (gépi földmunka tilalmi övezete)
- Ivóvíz akna, Földalatti tűzcsap, földfeletti tűzcsap
- Víznyelő
- Szennyvízakna
- Elektromos kábelszekrény
- Elektromos fém-, beton bak-, és rácsos acéloszlop
- Közvilágítási lámpatest
- Telefonakna, kábelszekrény
- Faoszlop egy- és kétgyámmal
- Gáz elzáró

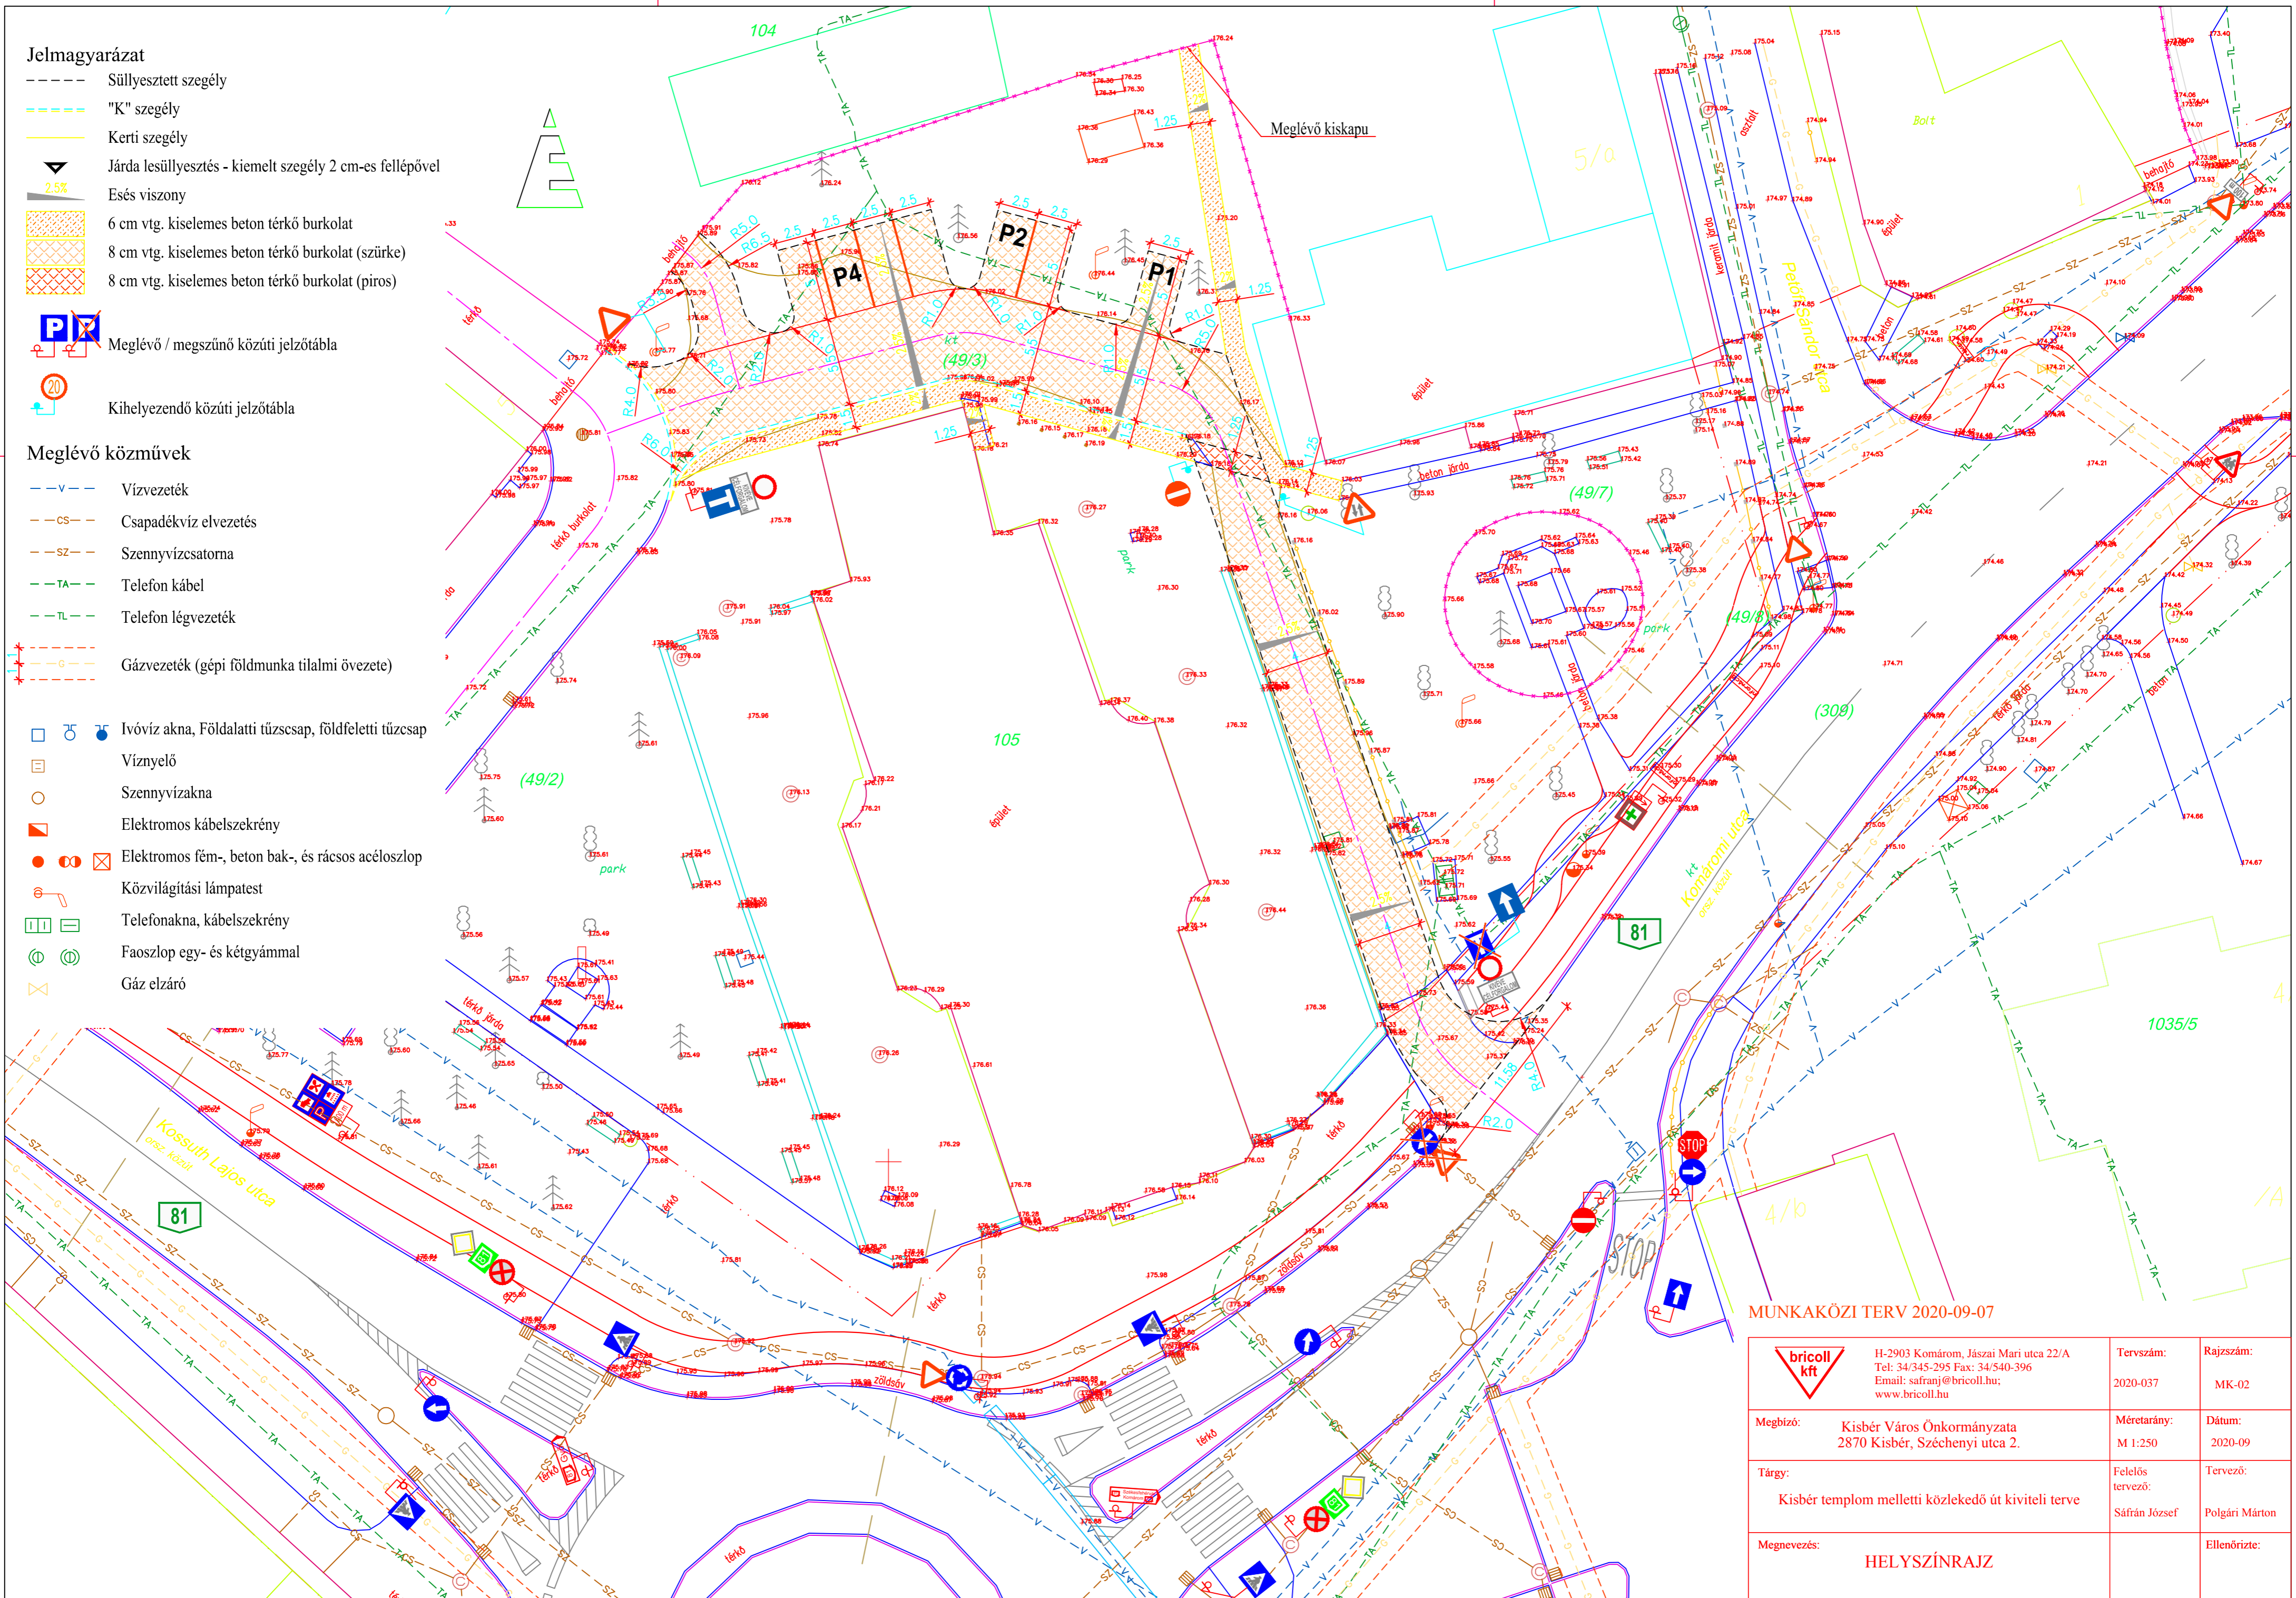

MUNKAKÖZI TERV 2020-09-07

 Megbízó: Tárgy: Megnevezés:	H-2903 Komárom, Jászai Mari utca 22/A Tel: 34/345-295 Fax: 34/540-396 Email: safranjan@bricol.hu; www.bricoll.hu	Tervszám: 2020-037	Rajzszám: MK-02	
	Kisbér Város Önkormányzata 2870 Kisbér, Széchenyi utca 2.	Méretarány: M 1:250	Dátum: 2020-09	Tervező: Polgári Márton
	Kisbér templom melletti közlekedő út kiviteli terve	Felelős tervező: Sáfrán József	Ellenőrizte:	
	HELYSZÍNRAJZ			